



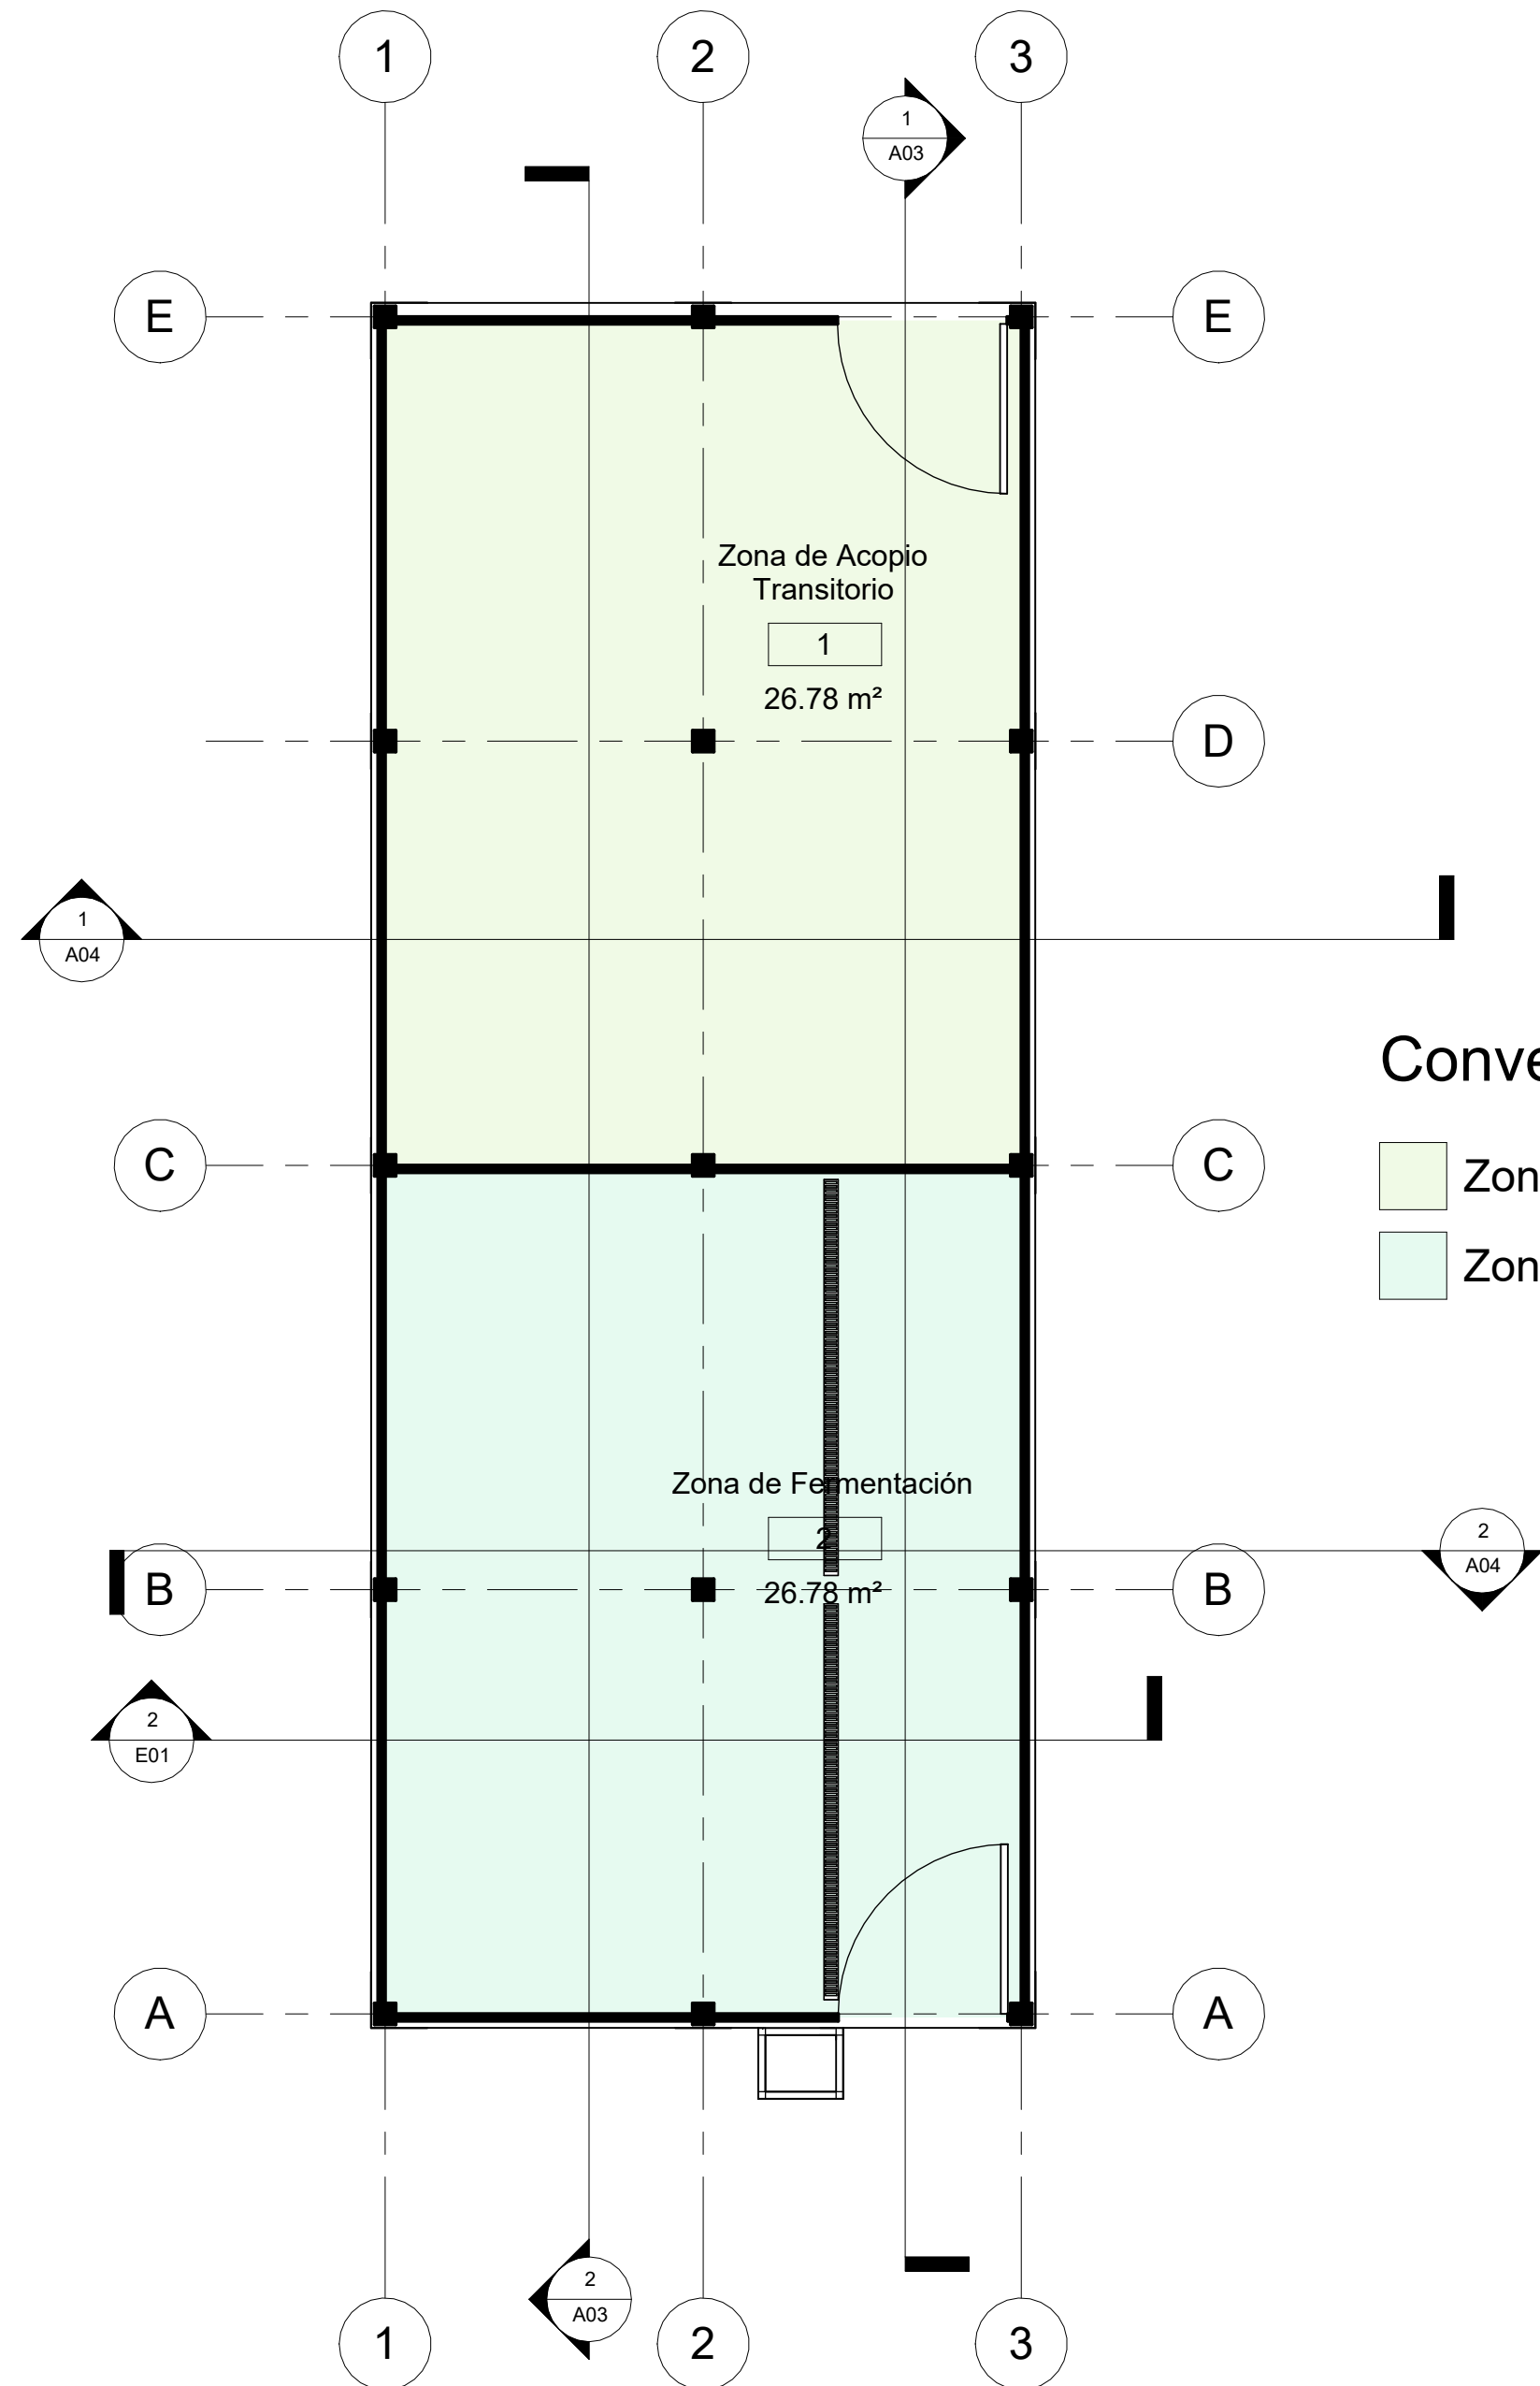

Conventions

- Zona de Acopio Transitorio
- Zona de Fermentación

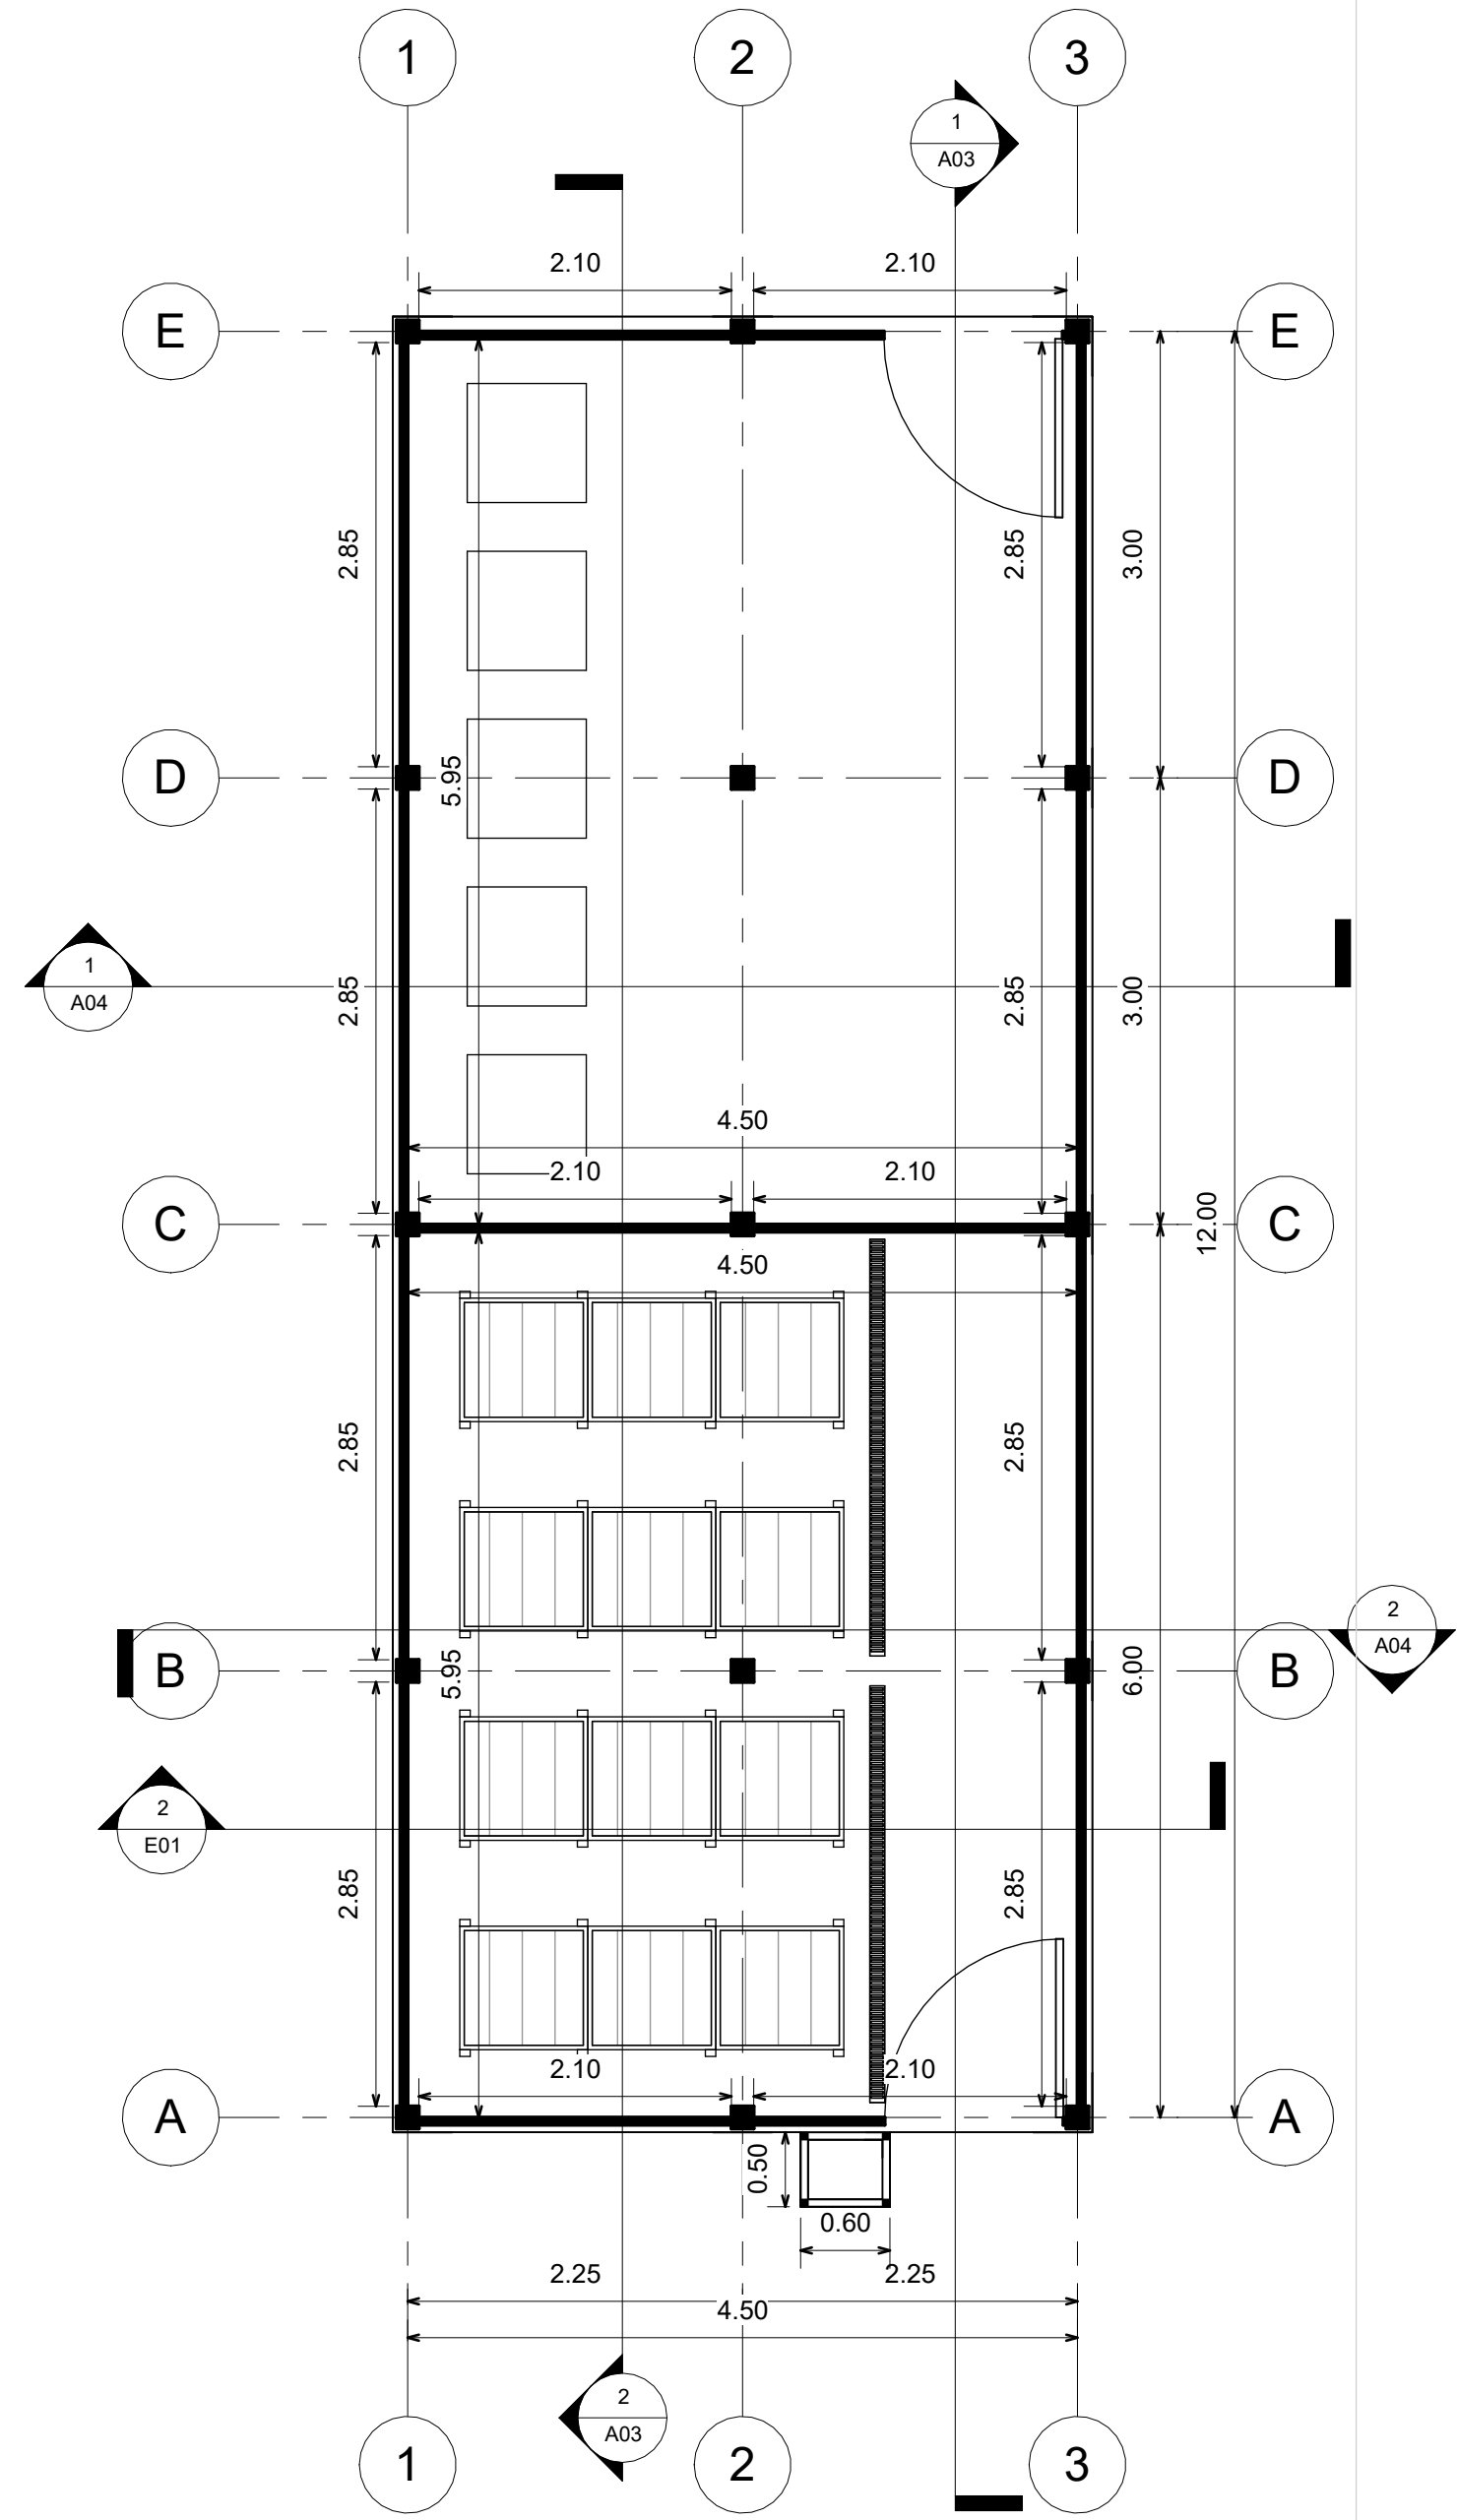

2


Cuadro de Áreas


1 : 50

1


Planta Arquitectónica

1 : 50

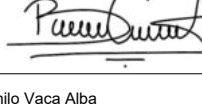1 DE 9	PLANO	1 DE 9
NOMBRE DEL PROYECTO		
Fortalecimiento a la cadena productiva del cacao en las comunidades afrocolombianas de los Consejos Comunitarios Unión Río Caunapi, Río Mejicano, Veredas Unidas Un Bien Común y el Naranjo del municipio de Tumaco en el departamento de Nariño.		
CÓDIGO BP:		
3483		
 Agencia de Desarrollo Rural La semilla del cambio		
VICEPRESIDENCIA DE INTEGRACIÓN PRODUCTIVA		
DIRECCIÓN DE ACCESO A ACTIVOS PRODUCTIVOS		
LOCALIZACIÓN		
DEPARTAMENTO:		
Nariño		
MUNICIPIO:		
San Andrés de Tumaco		
VEREDAMIENTO:		
Pital de la costa, Guachal y Firme de colme, Dosquebradas, La Brava, San José del Guayabo, Bellavista, Santa Rosa, San José del Guayabo, Retorno y Villarica.		
COLABORADORES		
 Ing. Bryan Camilo Vaca Alba T.P. 091037-0697132 CND		
CONTIENE		
Planta de Áreas - Planta Arquitectónica		
DIGITALIZÓ		
Ing. Bryan Camilo Vaca Alba		
PLANO EXTRAÍDO DE		
018.BP 3483_NARIÑO CACAO>2.ANEXOS>5.INFRAESTRUCTURA		
MODIFICACIONES		
V1. 15/03/2024		
V2.		
V3.		
V4.		
ESCALA		NOTAS
1:50		
FECHA		
15/03/2024		
Diseño Tipo: Unidad de Fermentación y Acopio transitorio - Núcleo de Beneficios BP:3483		
1 DE 9	PLANO A01	1 DE 9

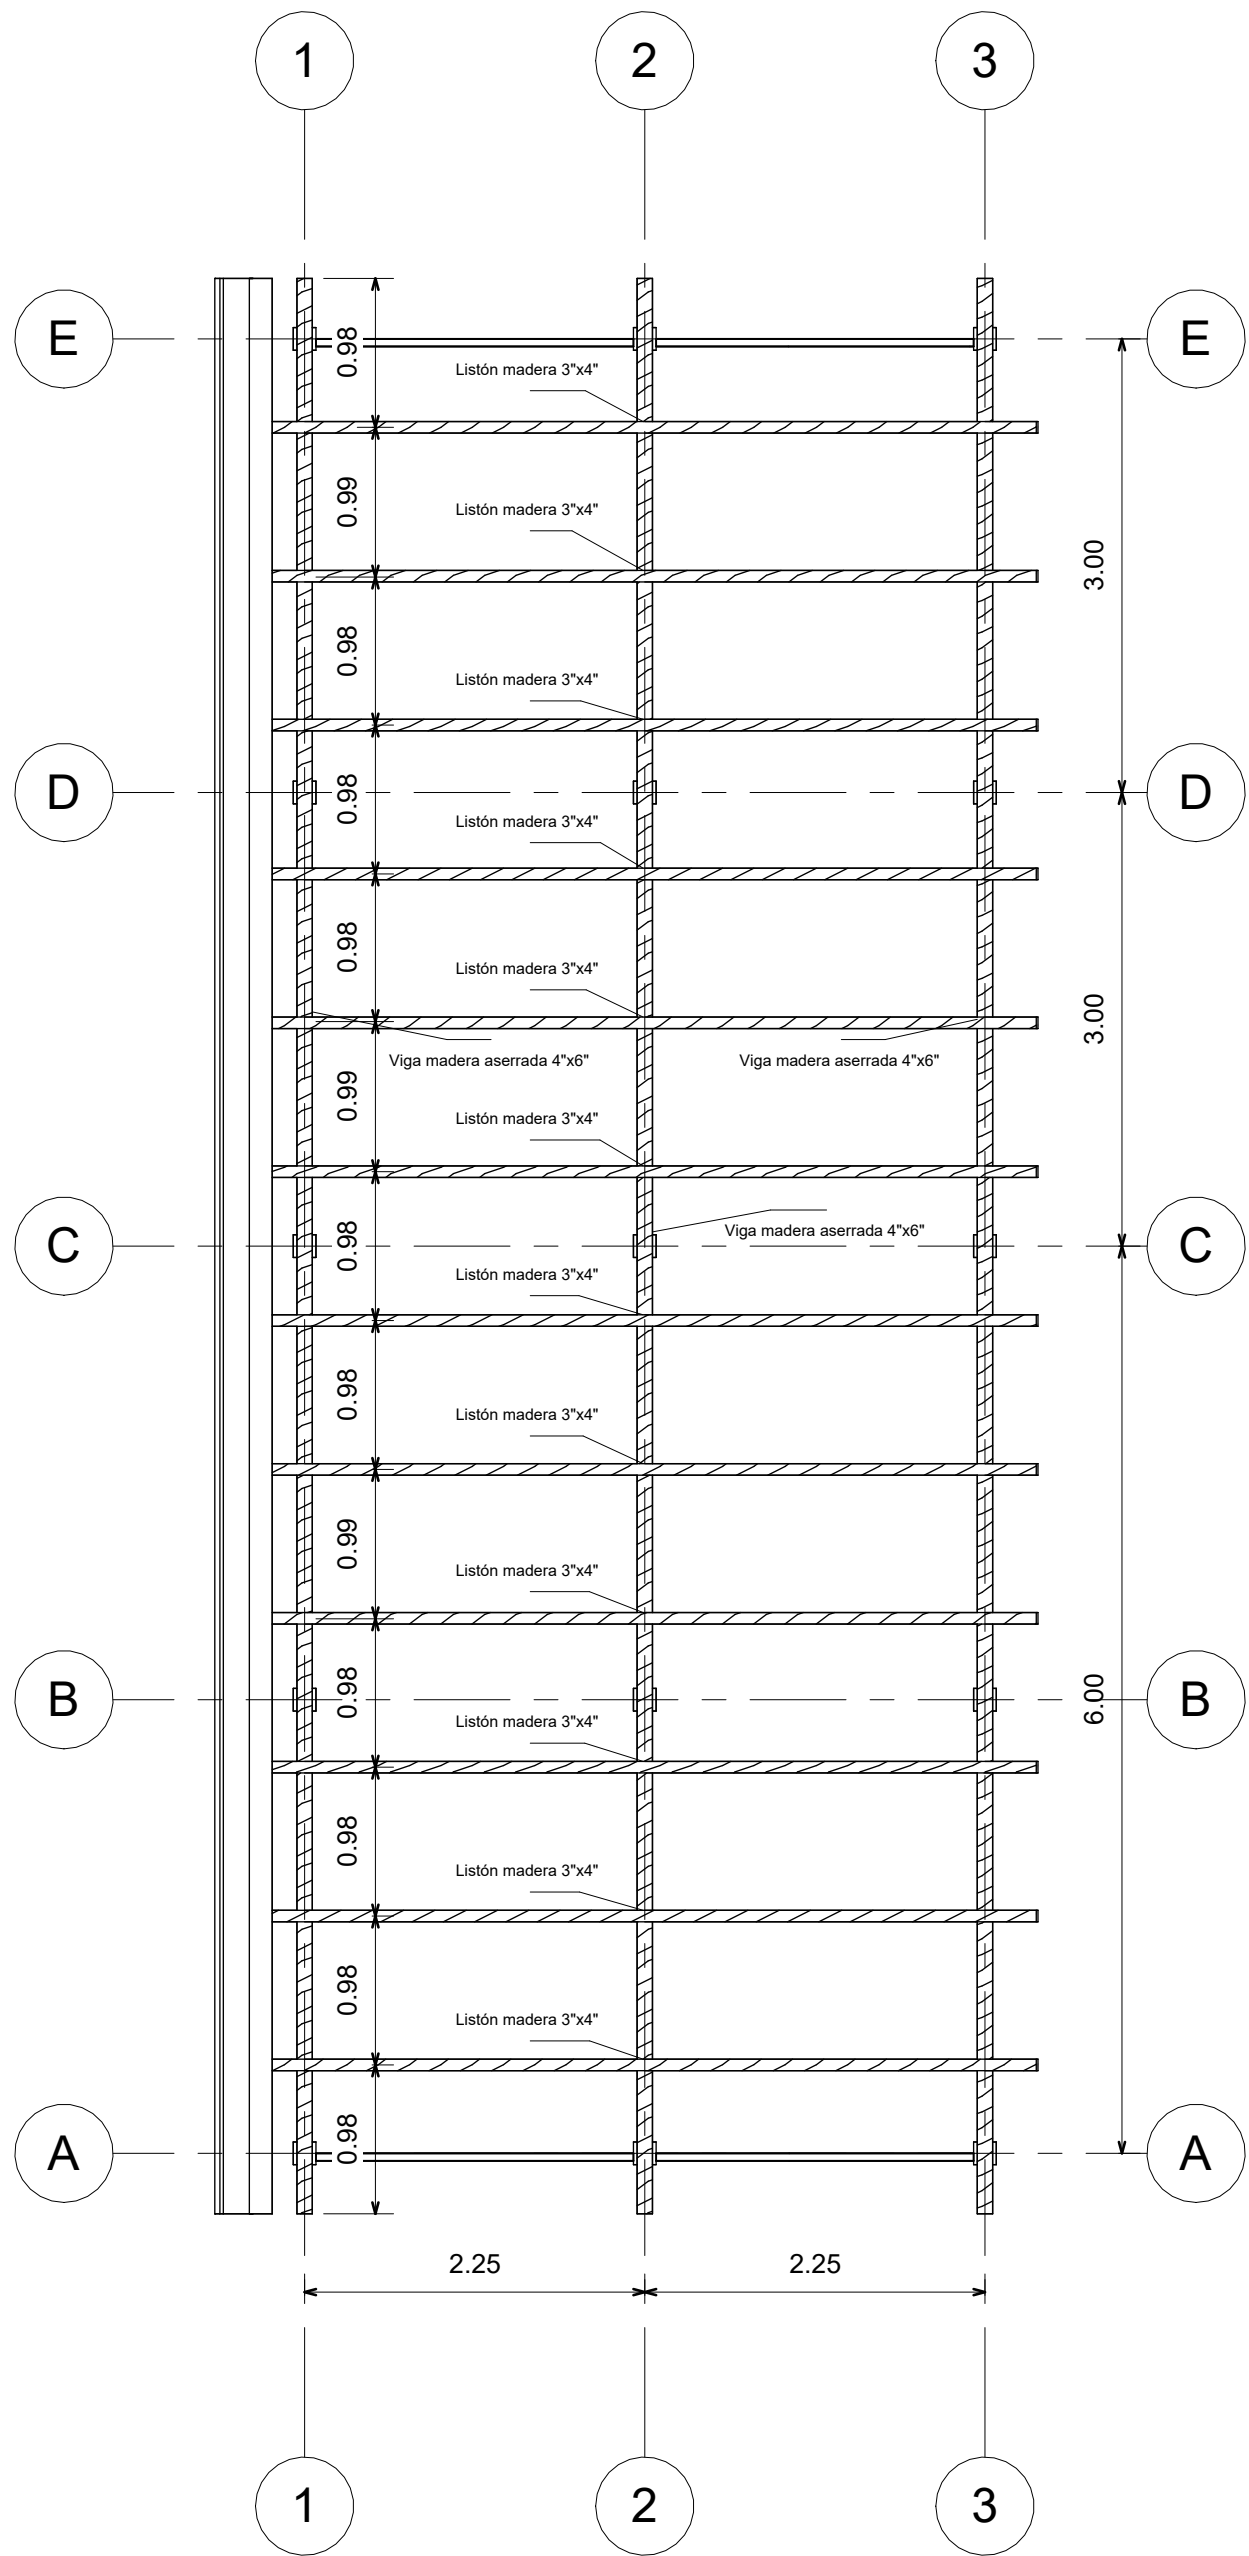

2 Cubierta
1 : 50

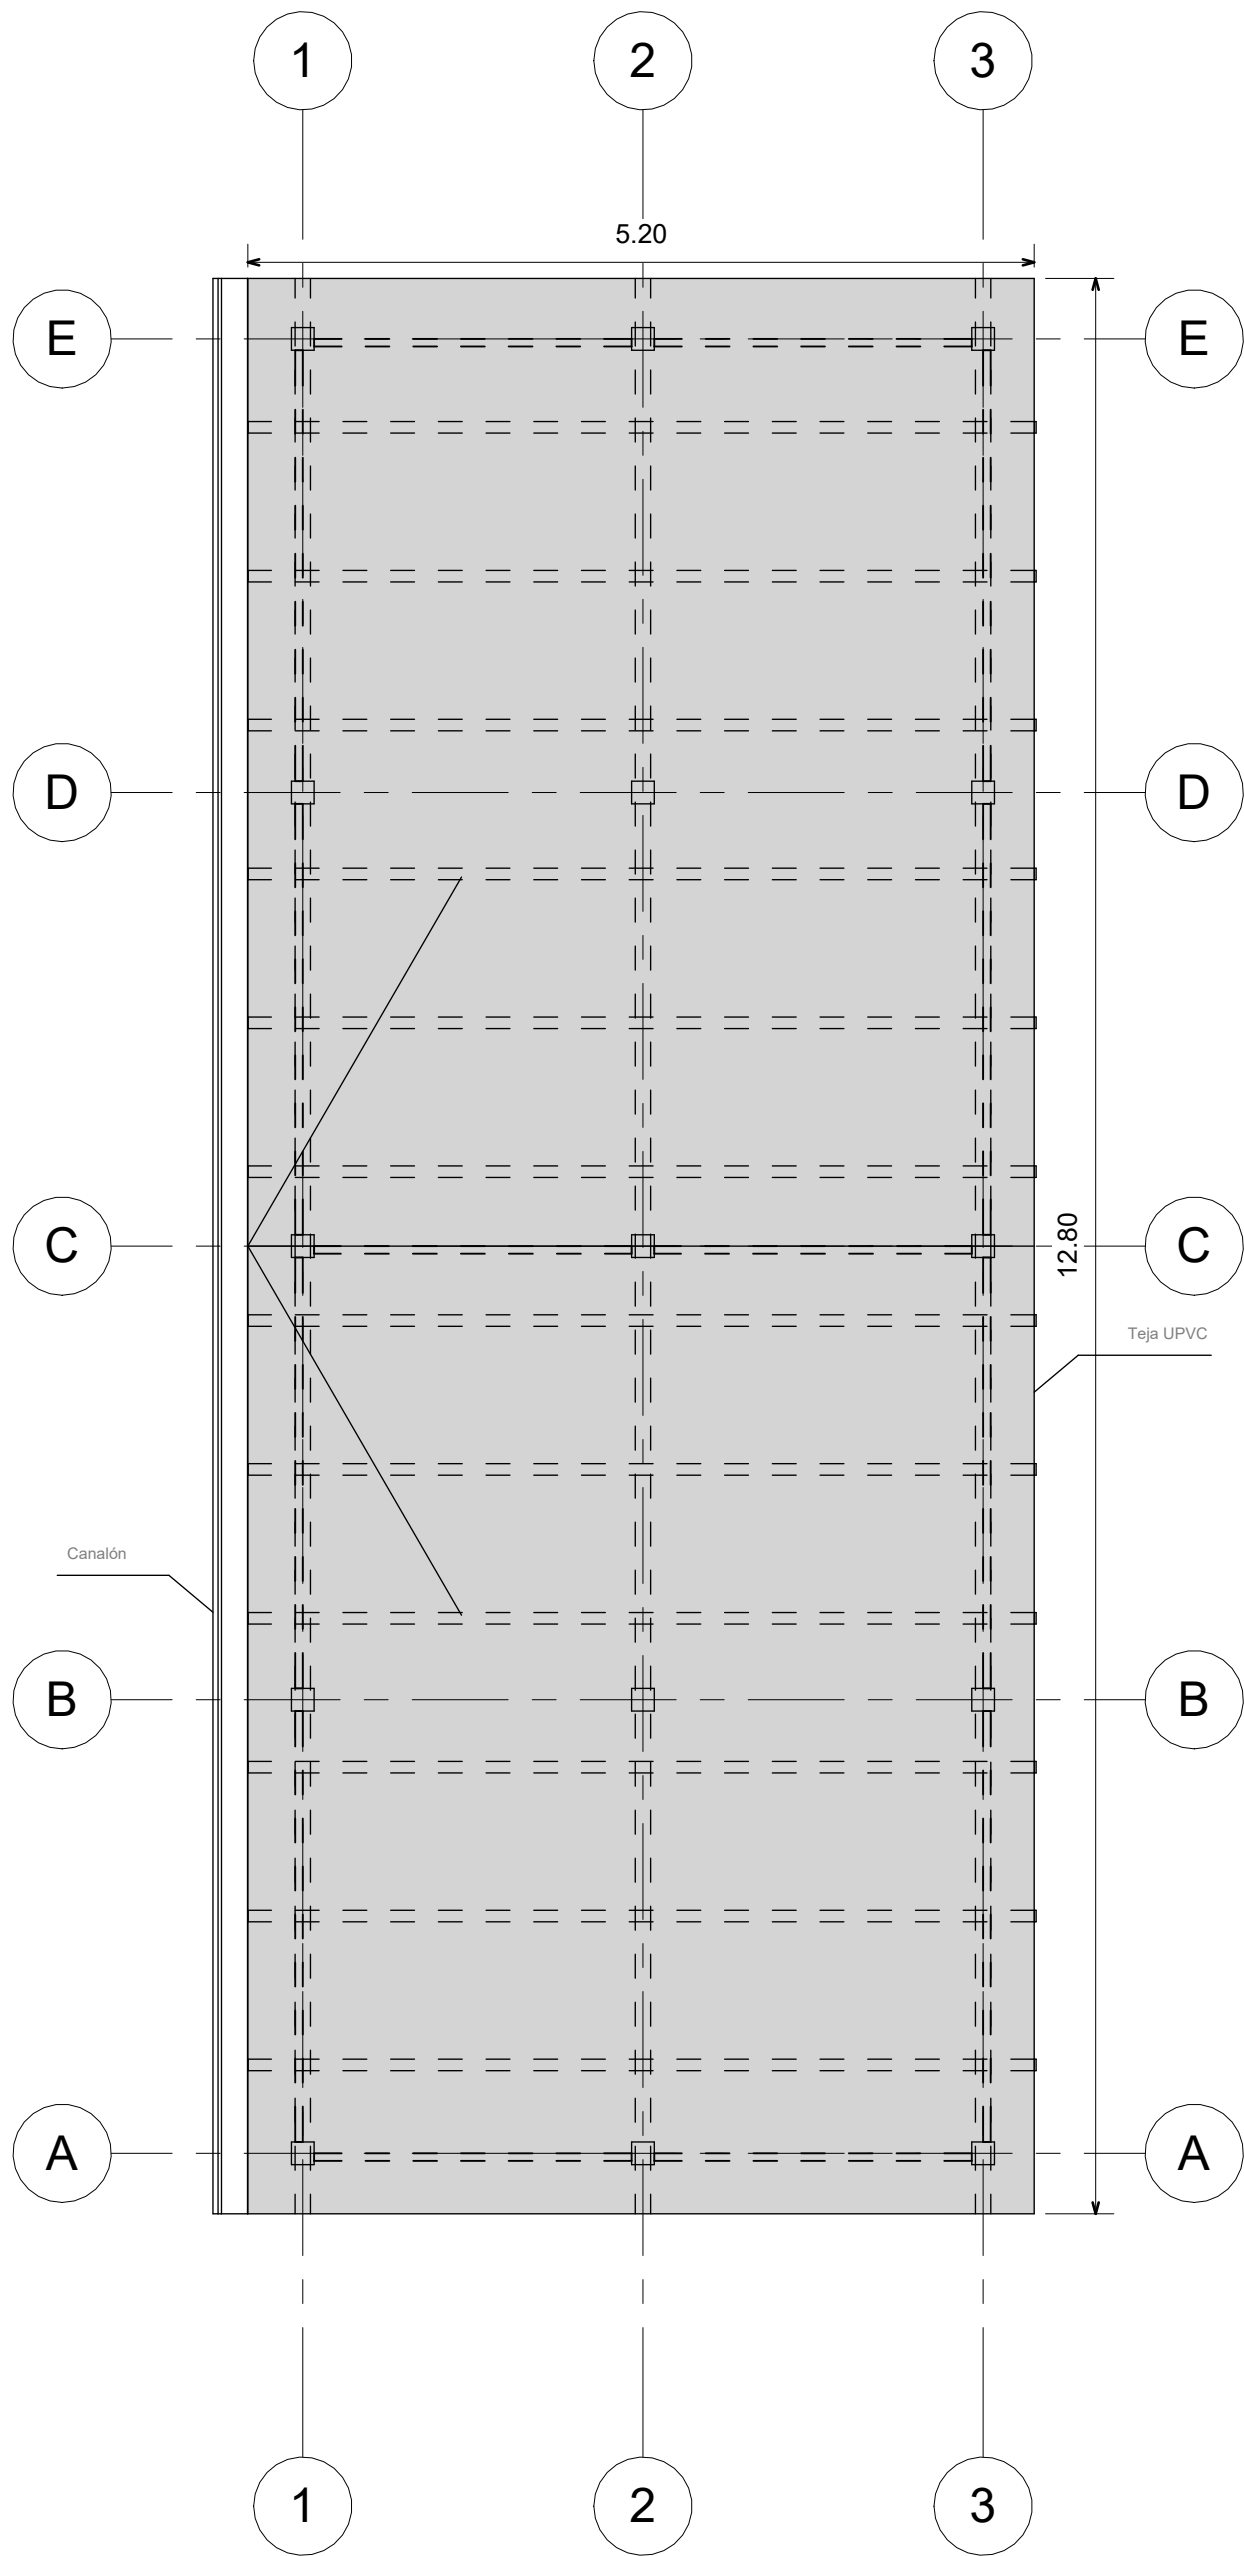

1 Cubierta
1 : 50

1
2
DE
9

A02

PLANO

PLANCHA N.º

NOMBRE DEL PROYECTO

Fortalecimiento a la cadena productiva del cacao en las comunidades afrocolombianas de los Consejos Comunitarios Unión Río Caunapi, Río Mejicano, Veredas Unidas Un Bien Común y el Naranjo del municipio de Tumaco en el departamento de Nariño.

CÓDIGO BP:
3483

Agencia de Desarrollo Rural

La semilla del cambio

VICEPRESIDENCIA DE INTEGRACIÓN PRODUCTIVA

DIRECCIÓN DE ACCESO A ACTIVOS PRODUCTIVOS

LOCALIZACIÓN

DEPARTAMENTO:
Nariño

MUNICIPIO:
San Andrés de Tumaco

VEREDAS:
Pital de la costa, Guachal y Firme de colme, Dosquebradas, La Brava, San José del Guayabo, Bellavista, Santa Rosa, San José del Guayabo, Retorno y Villarica.

COLABORADORES


Ing. Bryan Camilo Vaca Alba
T.P. 091037-0697132 CND

CONTIENE

Planta Cubierta - Estructura e implantación de teja

DIGITALIZÓ
Ing. Bryan Camilo Vaca Alba

PLANO EXTRAÍDO DE
018.BP 3483_NARIÑO CACAO>2.ANEXOS>5.INFRAESTRUCTURA

MODIFICACIONES
V1. 15/03/2024
V2.
V3.
V4.

ESCALA
1:50

NOTAS
1. Canalón genérico para conducción de aguas lluvias
2. Cubierta en teja UPVC, a una sola agua, pendiente: 11%(6.34°)

FECHA
15/03/2024

Diseño Tipo: Unidad de Fermentación y Acopio transitorio - Núcleo de Beneficios | BP:3483

VERSIÓN N.º


PLANO

PLANCHA N.º


1

A02

2
DE
9

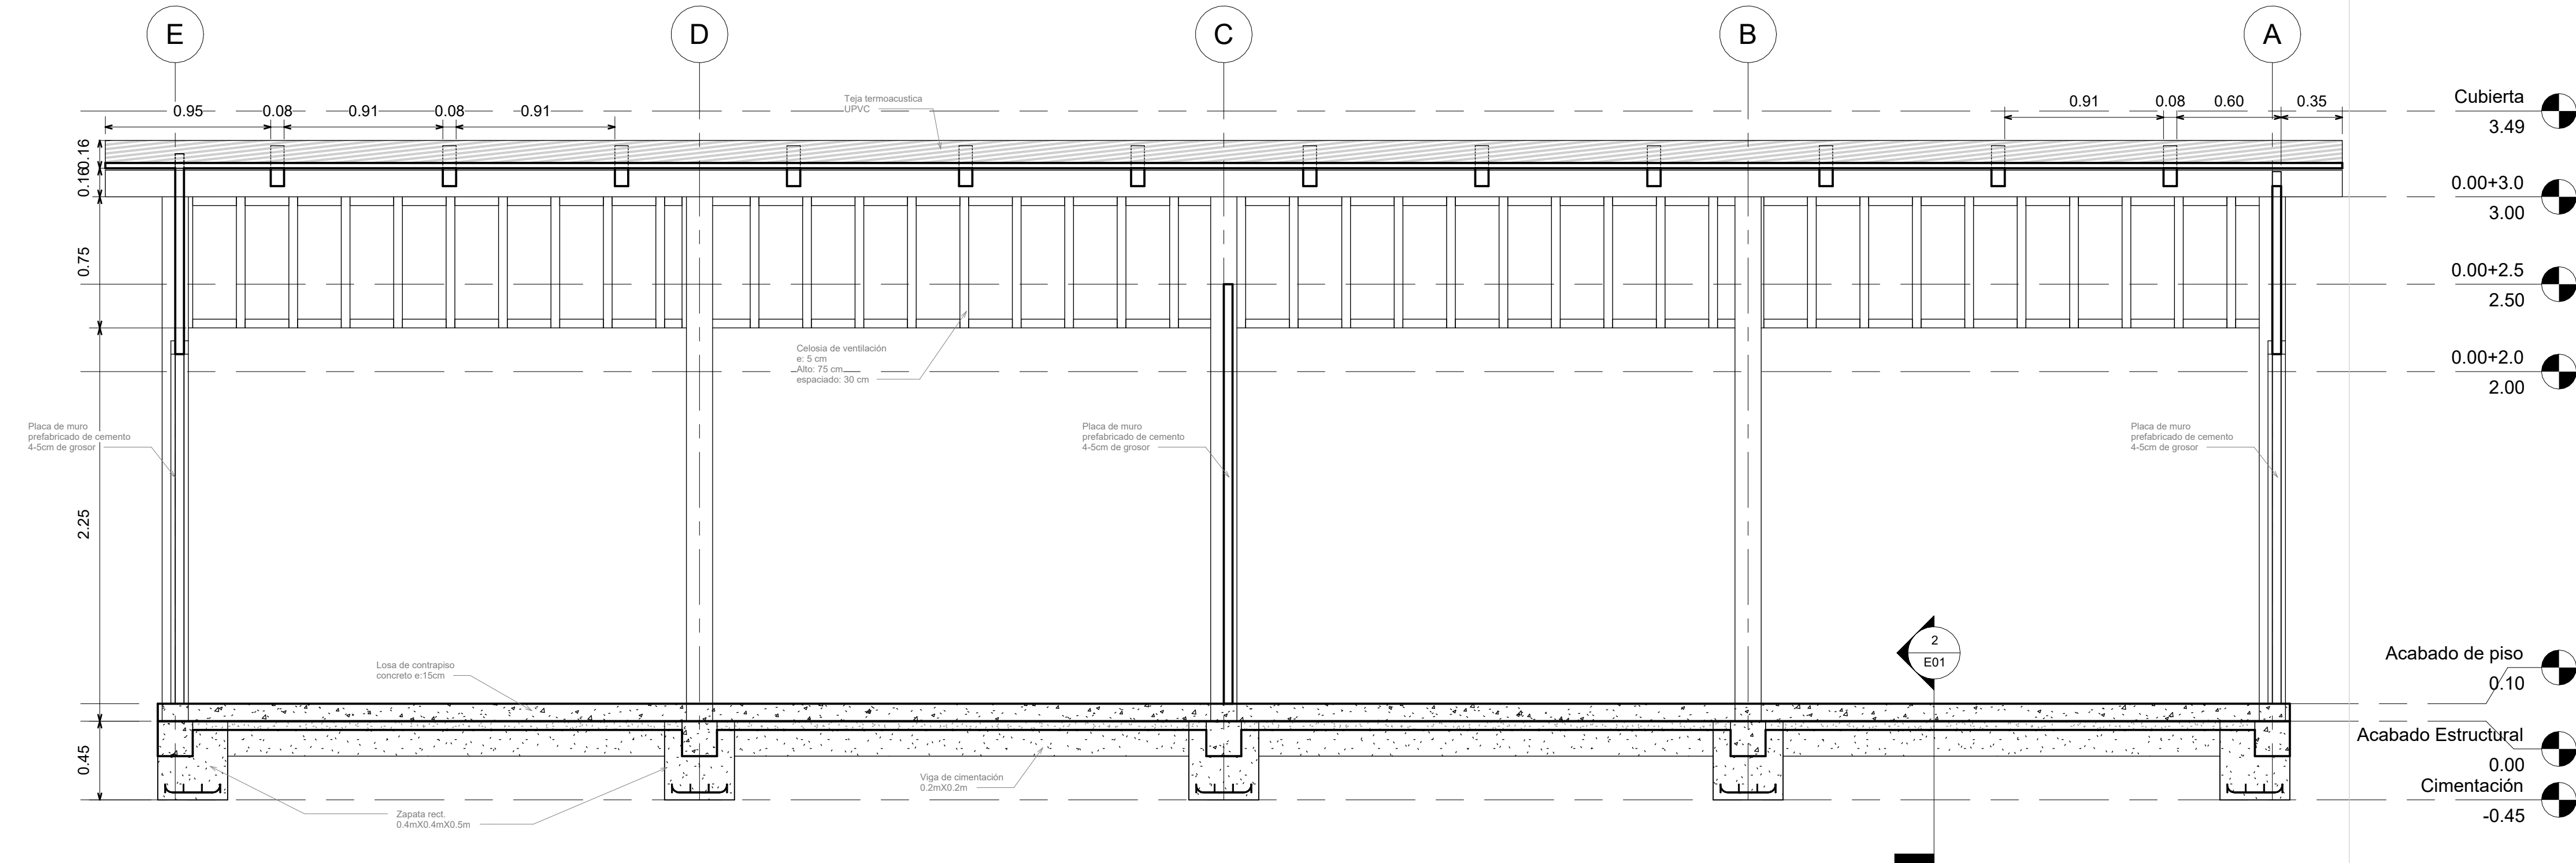

1 Corte Longitudinal 1
1 : 25

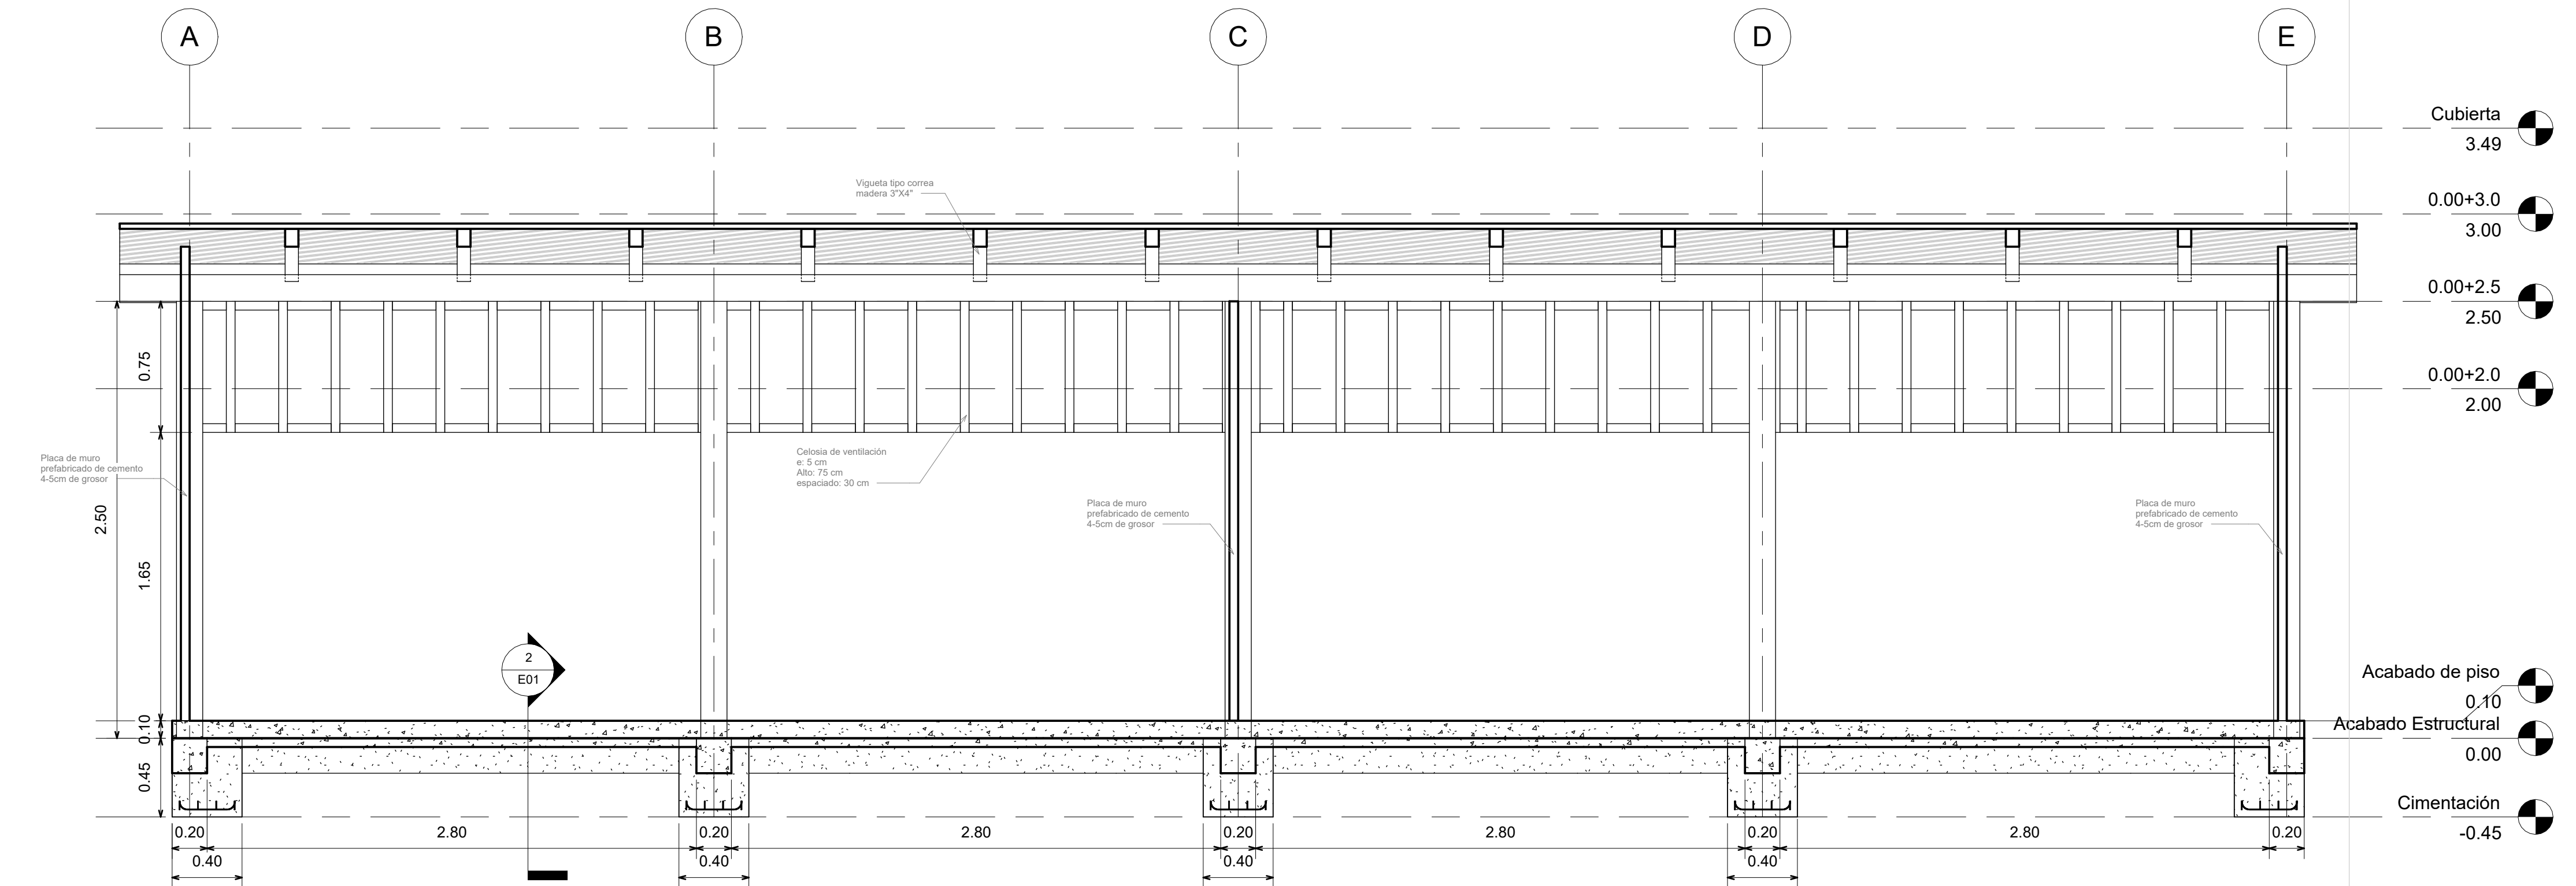

2 Corte Longitudinal 2
1 : 25

9
DE
3

A03

1

PLANO

PLANCHA N°.

NOMBRE DEL PROYECTO

Fortalecimiento a la cadena productiva del cacao en las comunidades afrocolombianas de los Consejos Comunitarios Unión Río Caunapi, Río Mejicano, Veredas Unidas Un Bien Común y el Naranjo del municipio de Tumaco en el departamento de Nariño.

CÓDIGO BP:

3483

Agencia de Desarrollo Rural

La semilla del cambio

VICEPRESIDENCIA DE INTEGRACIÓN PRODUCTIVA

DIRECCIÓN DE ACCESO A ACTIVOS PRODUCTIVOS

LOCALIZACIÓN

DEPARTAMENTO:
Nariño

MUNICIPIO:
San Andrés de Tumaco

VEREDAS:
Pital de la costa, Guachal y Firme de colme, Dosquebradas, La Brava, San José del Guayabo, Bellavista, Santa Rosa, San José del Guayabo, Retorno y Villarica.

COLABORADORES

Ing. Bryan Camilo Vaca Alba
T.P. 091037-0697132 CND

CONTIENE

Secciones Longitudinales

DIGITALIZÓ

Ing. Bryan Camilo Vaca Alba

PLANO EXTRAÍDO DE

018.BP 3483_NARIÑO CACAO>2.ANEXOS>5.INFRAESTRUCTURA

MODIFICACIONES

V1. 15/03/2024

V2.

V3.

V4.

ESCALA

1:25

NOTAS

FECHA

15/03/2024

Diseño Tipo: Unidad de Fermentación y Acopio transitorio - Núcleo de Beneficios | BP:3483

VERSIÓN N°.


PLANO

PLANCHA N°.


1

A03

3
DE
9

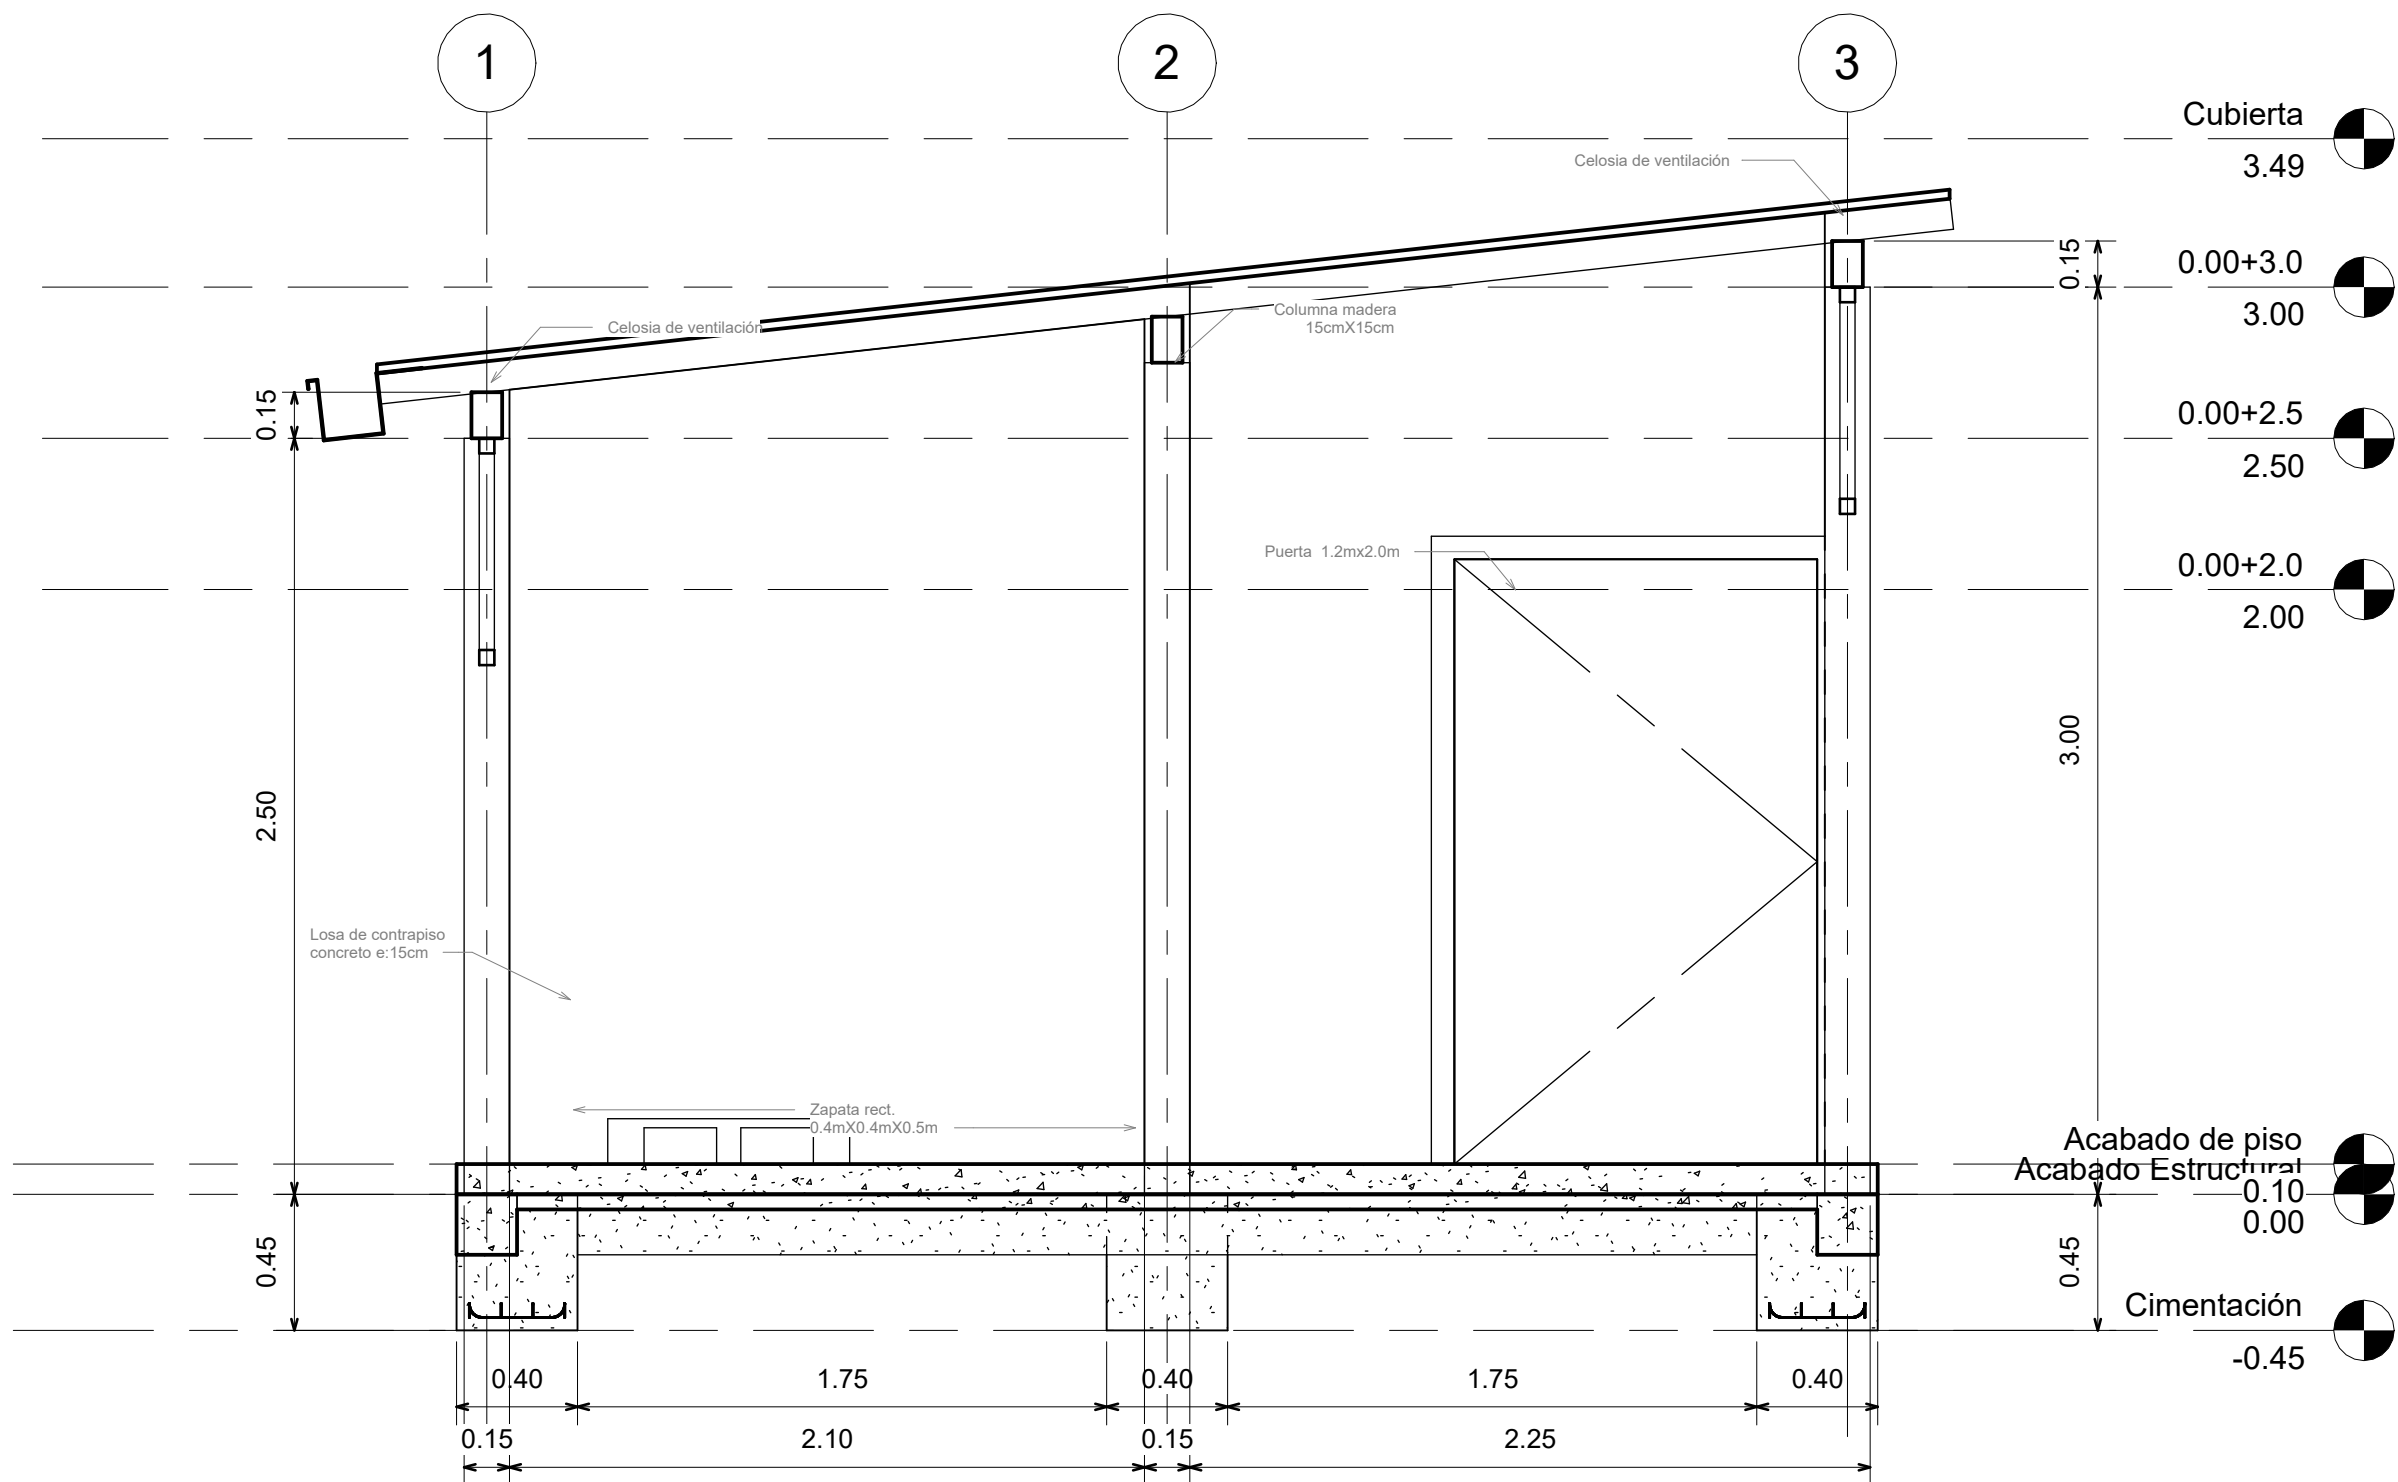

1 Corte zona de acopio
1 : 25

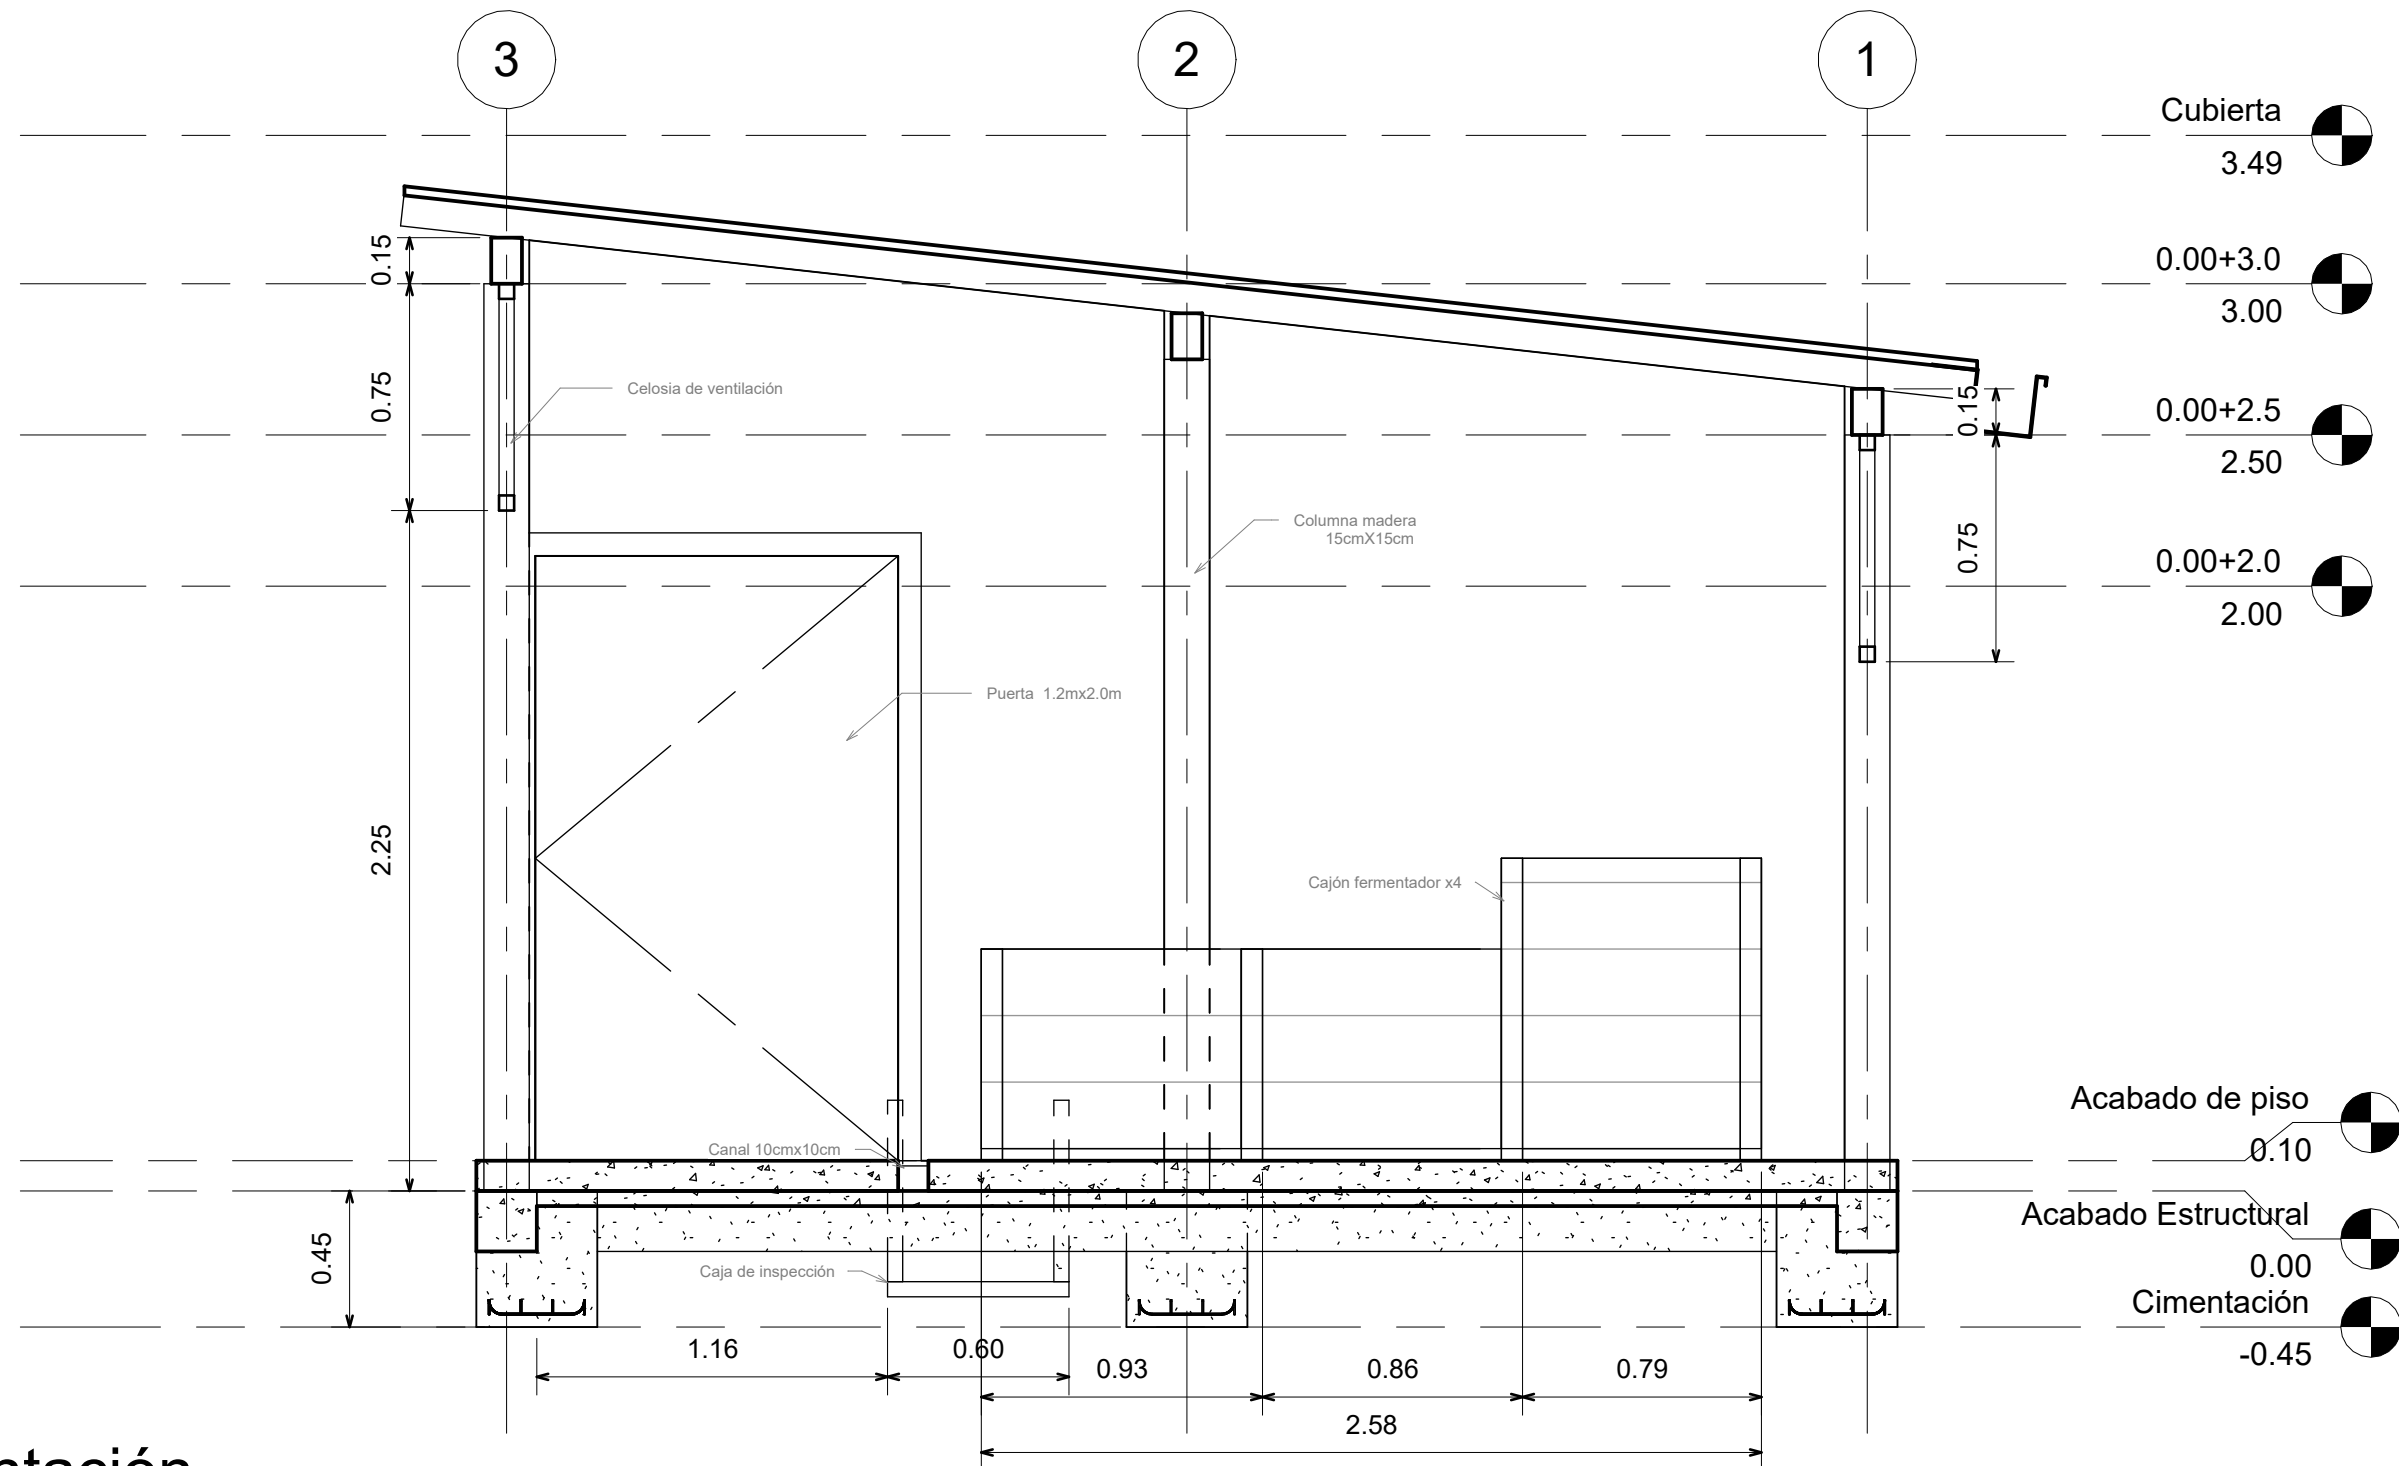

2 Corte zona de fermentación
1 : 25

NOMBRE DEL PROYECTO

Fortalecimiento a la cadena productiva del cacao en las comunidades afrocolombianas de los Consejos Comunitarios Unión Río Caunapi, Río Mejicano, Veredas Unidas Un Bien Común y el Naranja del municipio de Tumaco en el departamento de Nariño.

CÓDIGO BP:

3483

Agencia de Desarrollo Rural
La semilla del cambio

VICEPRESIDENCIA DE INTEGRACIÓN PRODUCTIVA

DIRECCIÓN DE ACCESO A ACTIVOS PRODUCTIVOS

LOCALIZACIÓN

DEPARTAMENTO:
Nariño


MUNICIPIO:
San Andrés de Tumaco

VEREDAMIENTO:
Pital de la costa, Guachal y Firme de coque, Dosquebradas, La Brava, San José del Guayabo, Bellavista, Santa Rosa, San José del Guayabo, Retorno y Villarica.

COLABORADORES


Ing. Bryan Camilo Vaca Alba
T.P. 091037-0697132 CND


CONTIENE	
Secciones Transversales - Corte zona de Acopio transitoria - Zona de Fermentación	
DIGITALIZÓ	
Ing. Bryan Camilo Vaca Alba	
PLANO EXTRAÍDO DE	
018.BP.3483_NARIÑO CACAO>2.ANEXOS>5.INFRAESTRUCTURA	
MODIFICACIONES	
V1.	15/03/2024
V2.	
V3.	
V4.	
ESCALA	NOTAS
1:25	
FECHA	
15/03/2024	

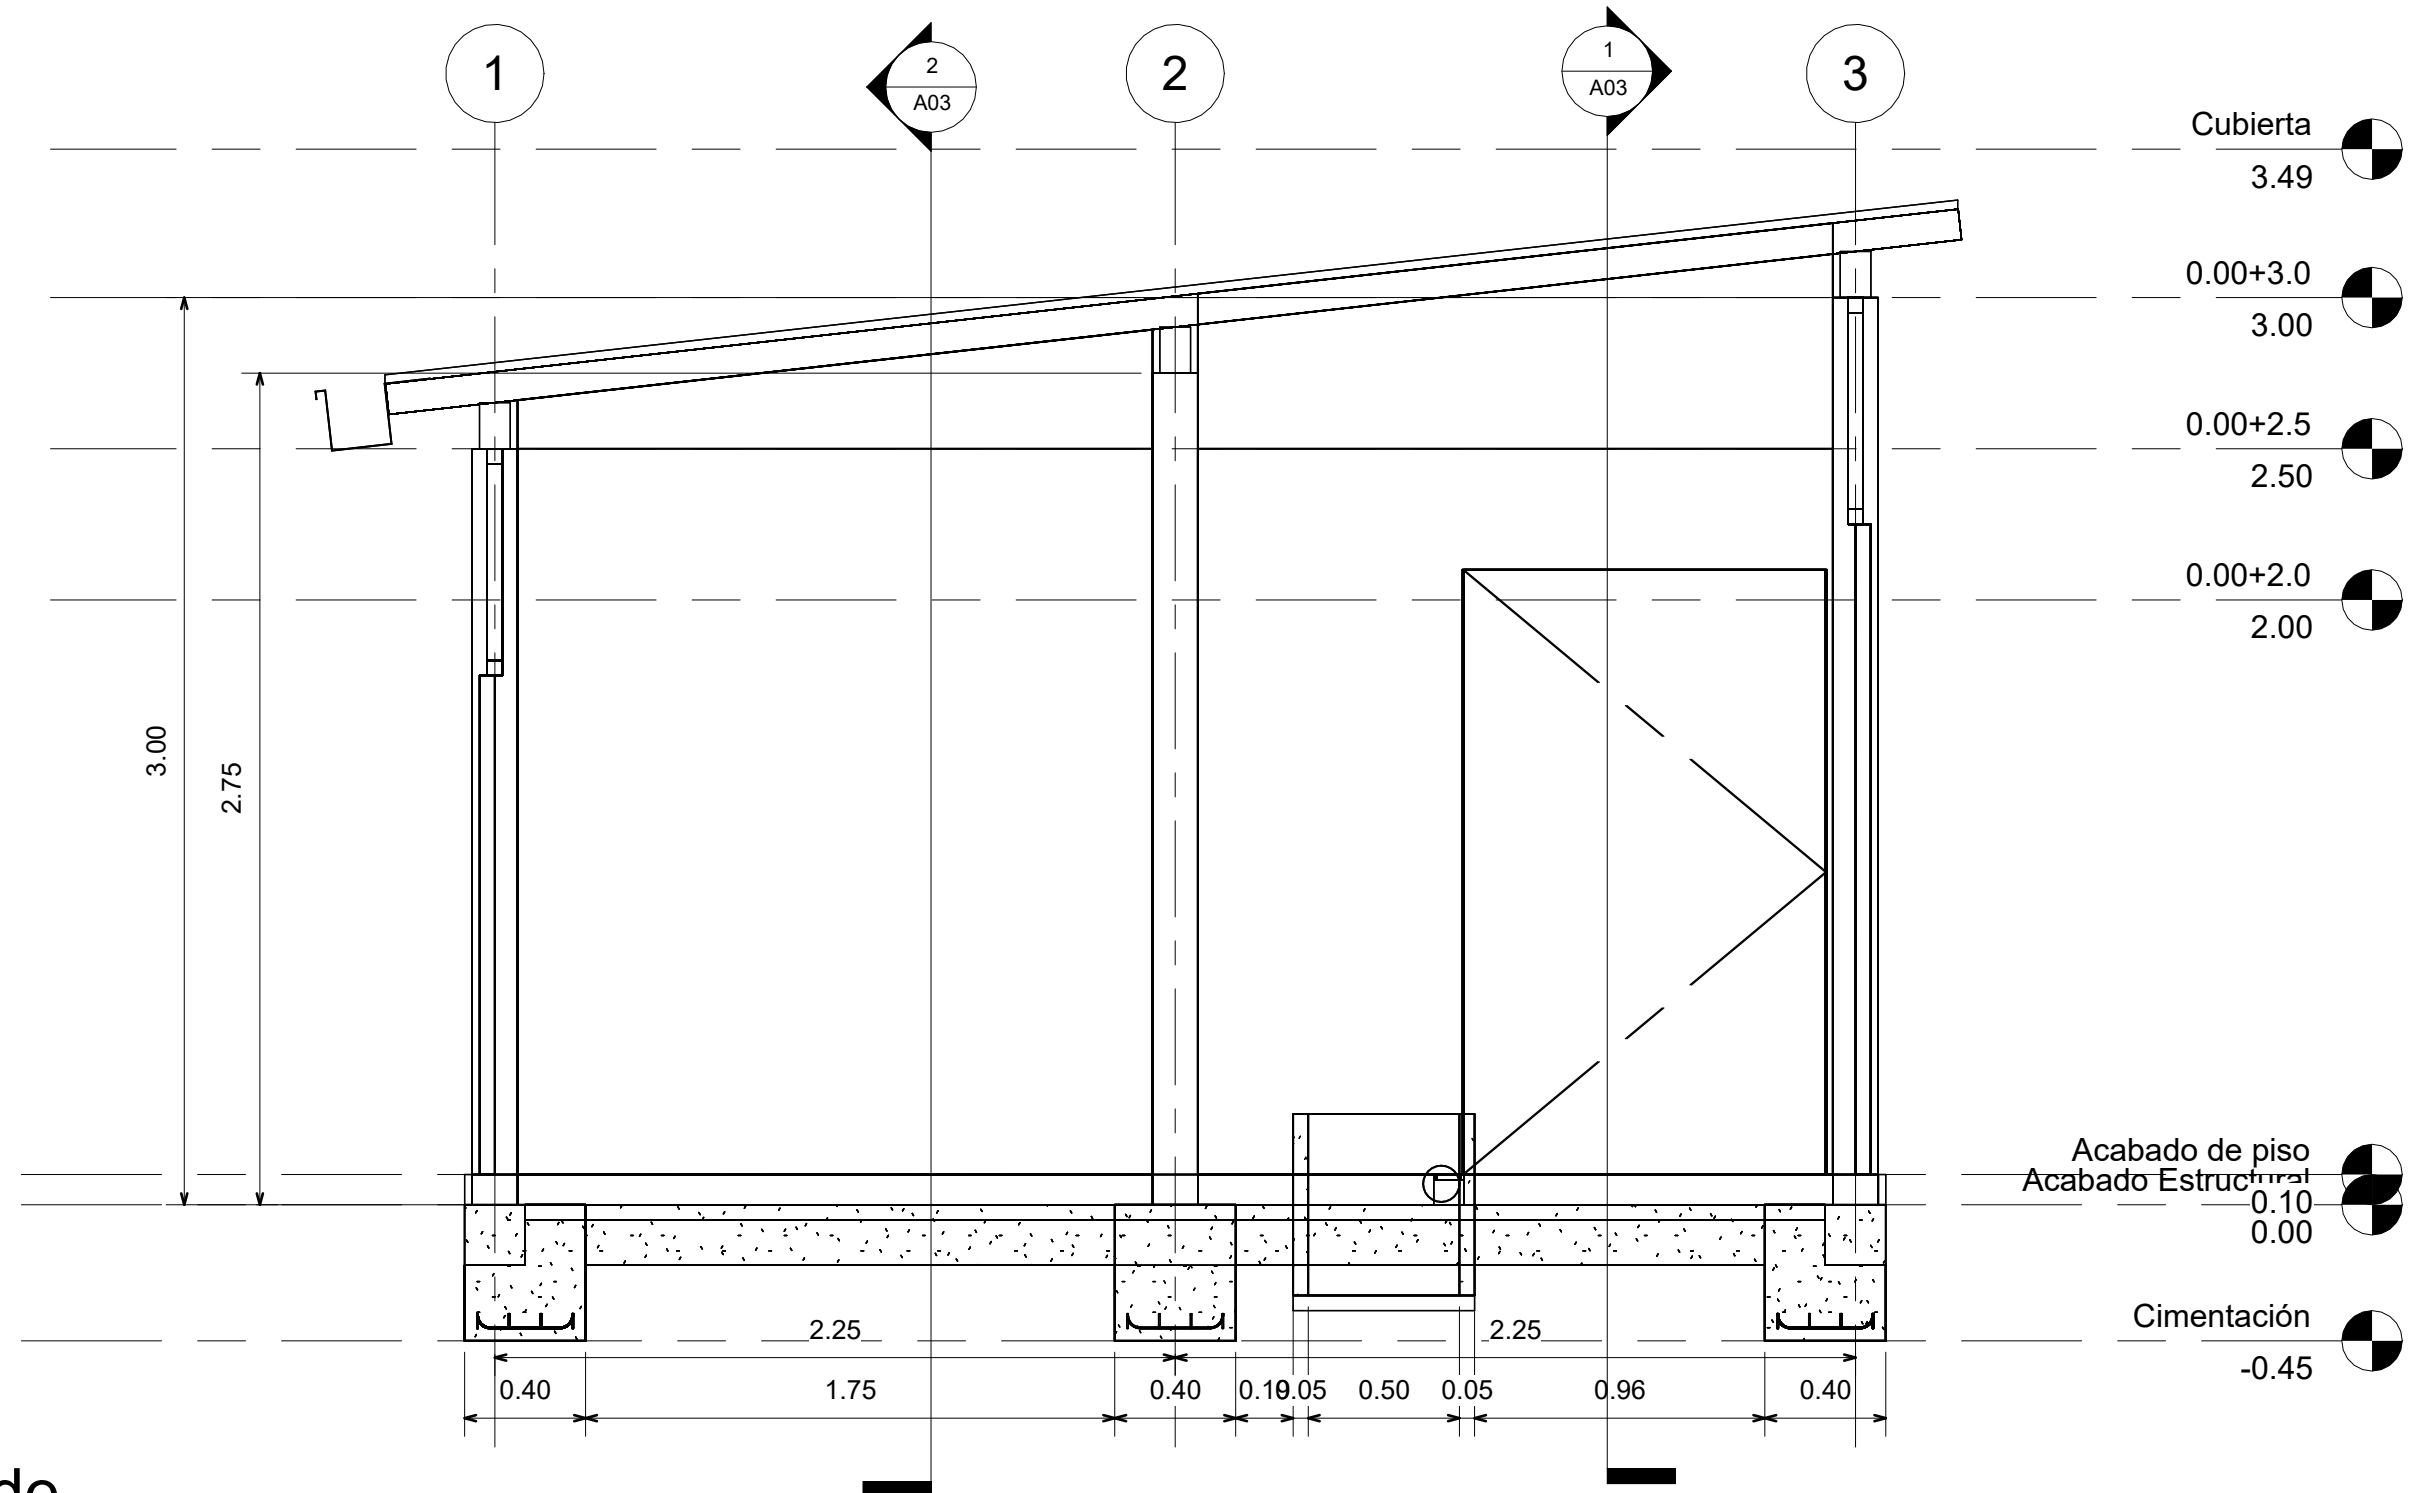

Cubierta 3.49
0.00+3.0 3.00
0.00+2.5 2.50
0.00+2.0 2.00

Acabado de piso 0.10
Acabado Estructural 0.00
Cimentación -0.45

1 Vista Frontal - Zona de Fermentación
1 : 25

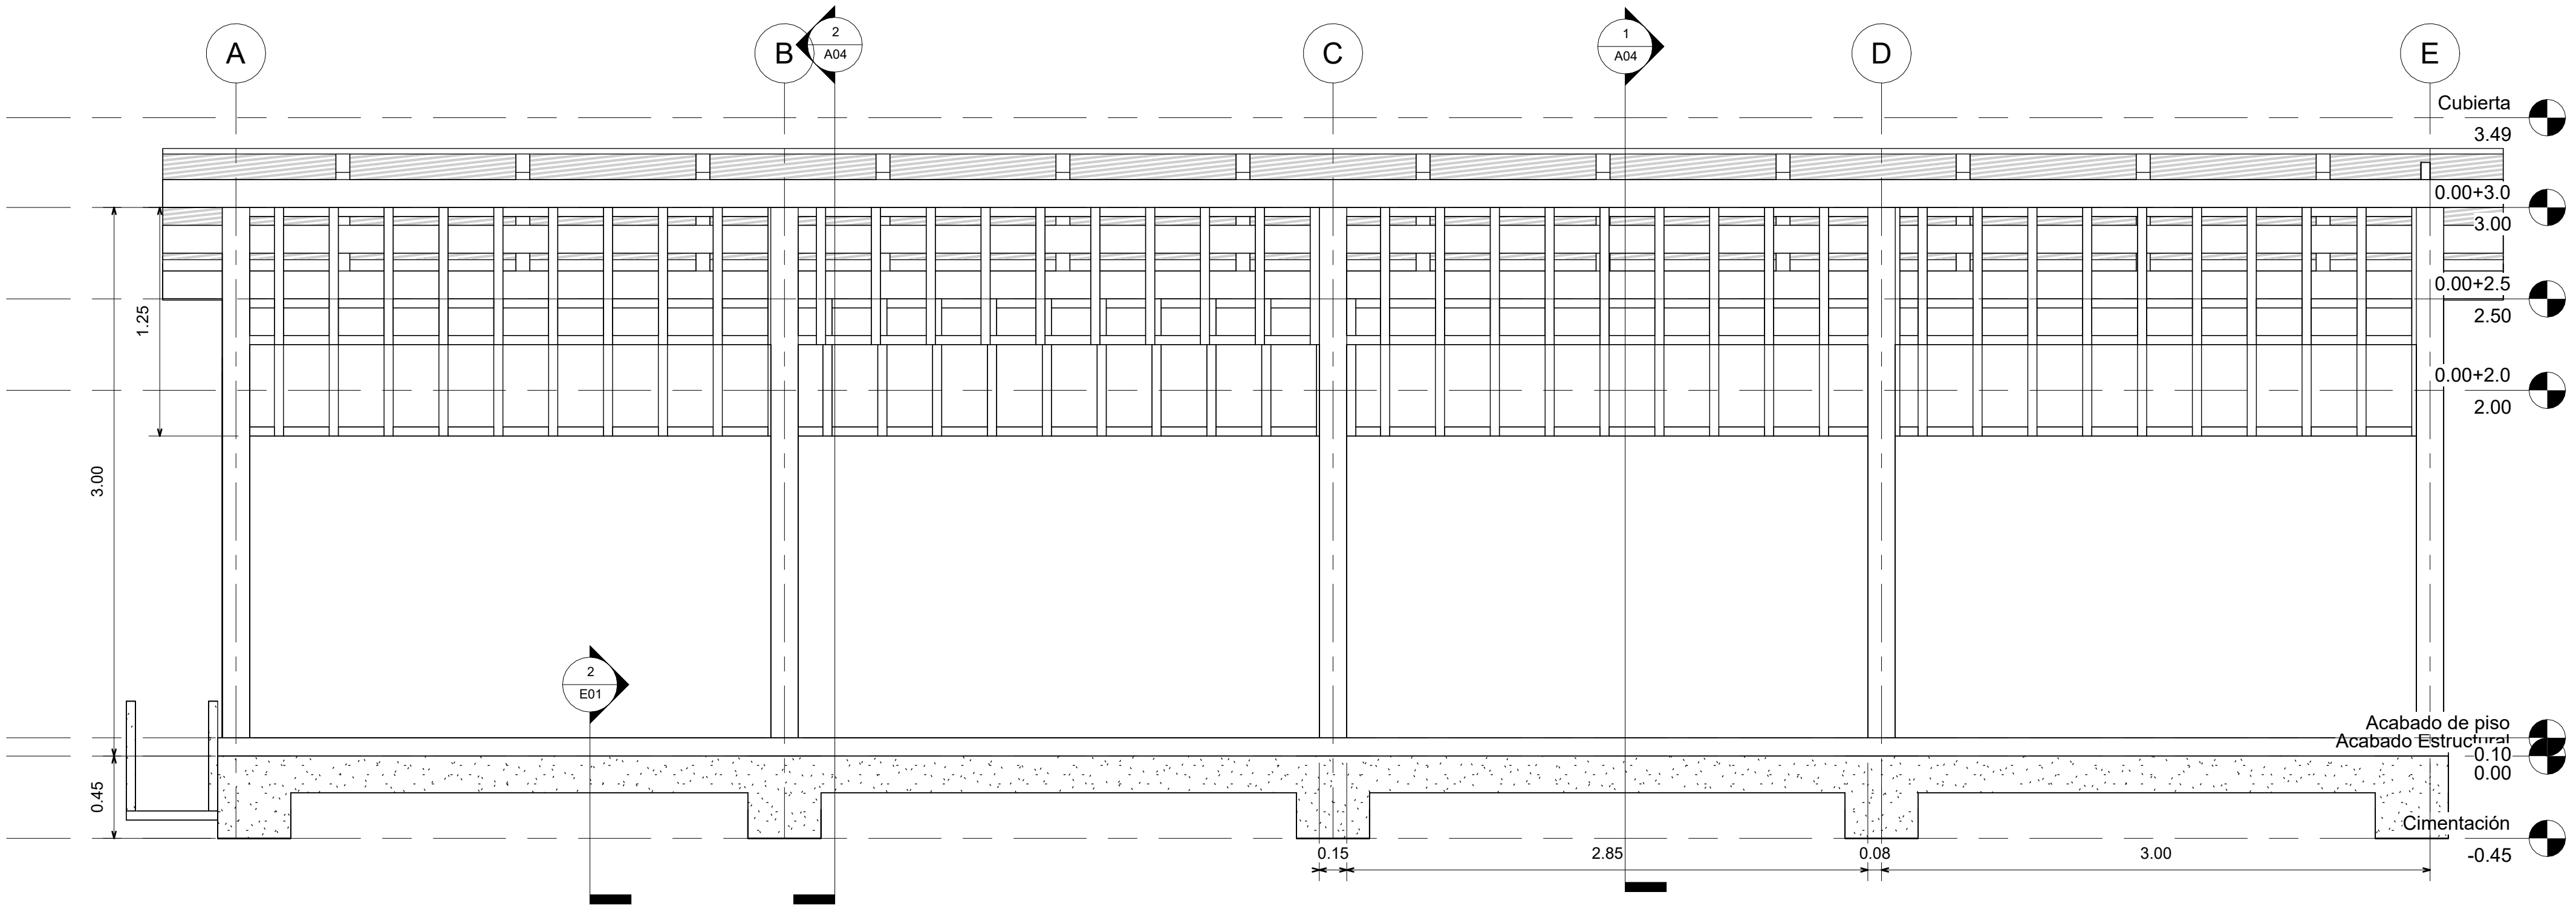

Cubierta 3.49
0.00+3.0 3.00
0.00+2.5 2.50
0.00+2.0 2.00

Acabado de piso 0.10
Acabado Estructural 0.00
Cimentación -0.45

2 Vista Lateral der.
1 : 25

NOMBRE DEL PROYECTO

Fortalecimiento a la cadena productiva del cacao en las comunidades afrocolombianas de los Consejos Comunitarios Unión Río Caunapi, Río Mejicano, Veredas Unidas Un Bien Común y el Naranjo del municipio de Tumaco en el departamento de Nariño.

CÓDIGO BP:
3483



VICEPRESIDENCIA DE INTEGRACIÓN PRODUCTIVA
DIRECCIÓN DE ACCESO A ACTIVOS PRODUCTIVOS

LOCALIZACIÓN

DEPARTAMENTO:
Nariño
MUNICIPIO:
San Andrés de Tumaco
VEREDAS:
Pital de la costa, Guachal y Firme de coque, Dosquebradas, La Brava, San José del Guayabo, Bellavista, Santa Rosa, San José del Guayabo, Retorno y Villarica.

COLABORADORES

Ing. Bryan Camilo Vaca Alba
T.P. 091037-0697132 CND

CONTIENE

Alzados- Vista Frontal zona de fermentación - Vista lateral der.

DIGITALIZÓ

Ing. Bryan Camilo Vaca Alba

PLANO EXTRAÍDO DE
018.BP.3483_NARIÑO CACAO>2.ANEXOS>5.INFRAESTRUCTURA

MODIFICACIONES

V1. 15/03/2024
V2.
V3.
V4.


ESCALA NOTAS

1:25


FECHA

15/03/2024

Diseño Tipo: Unidad de Fermentación y Acopio transitorio - Núcleo de Beneficios | BP:3483

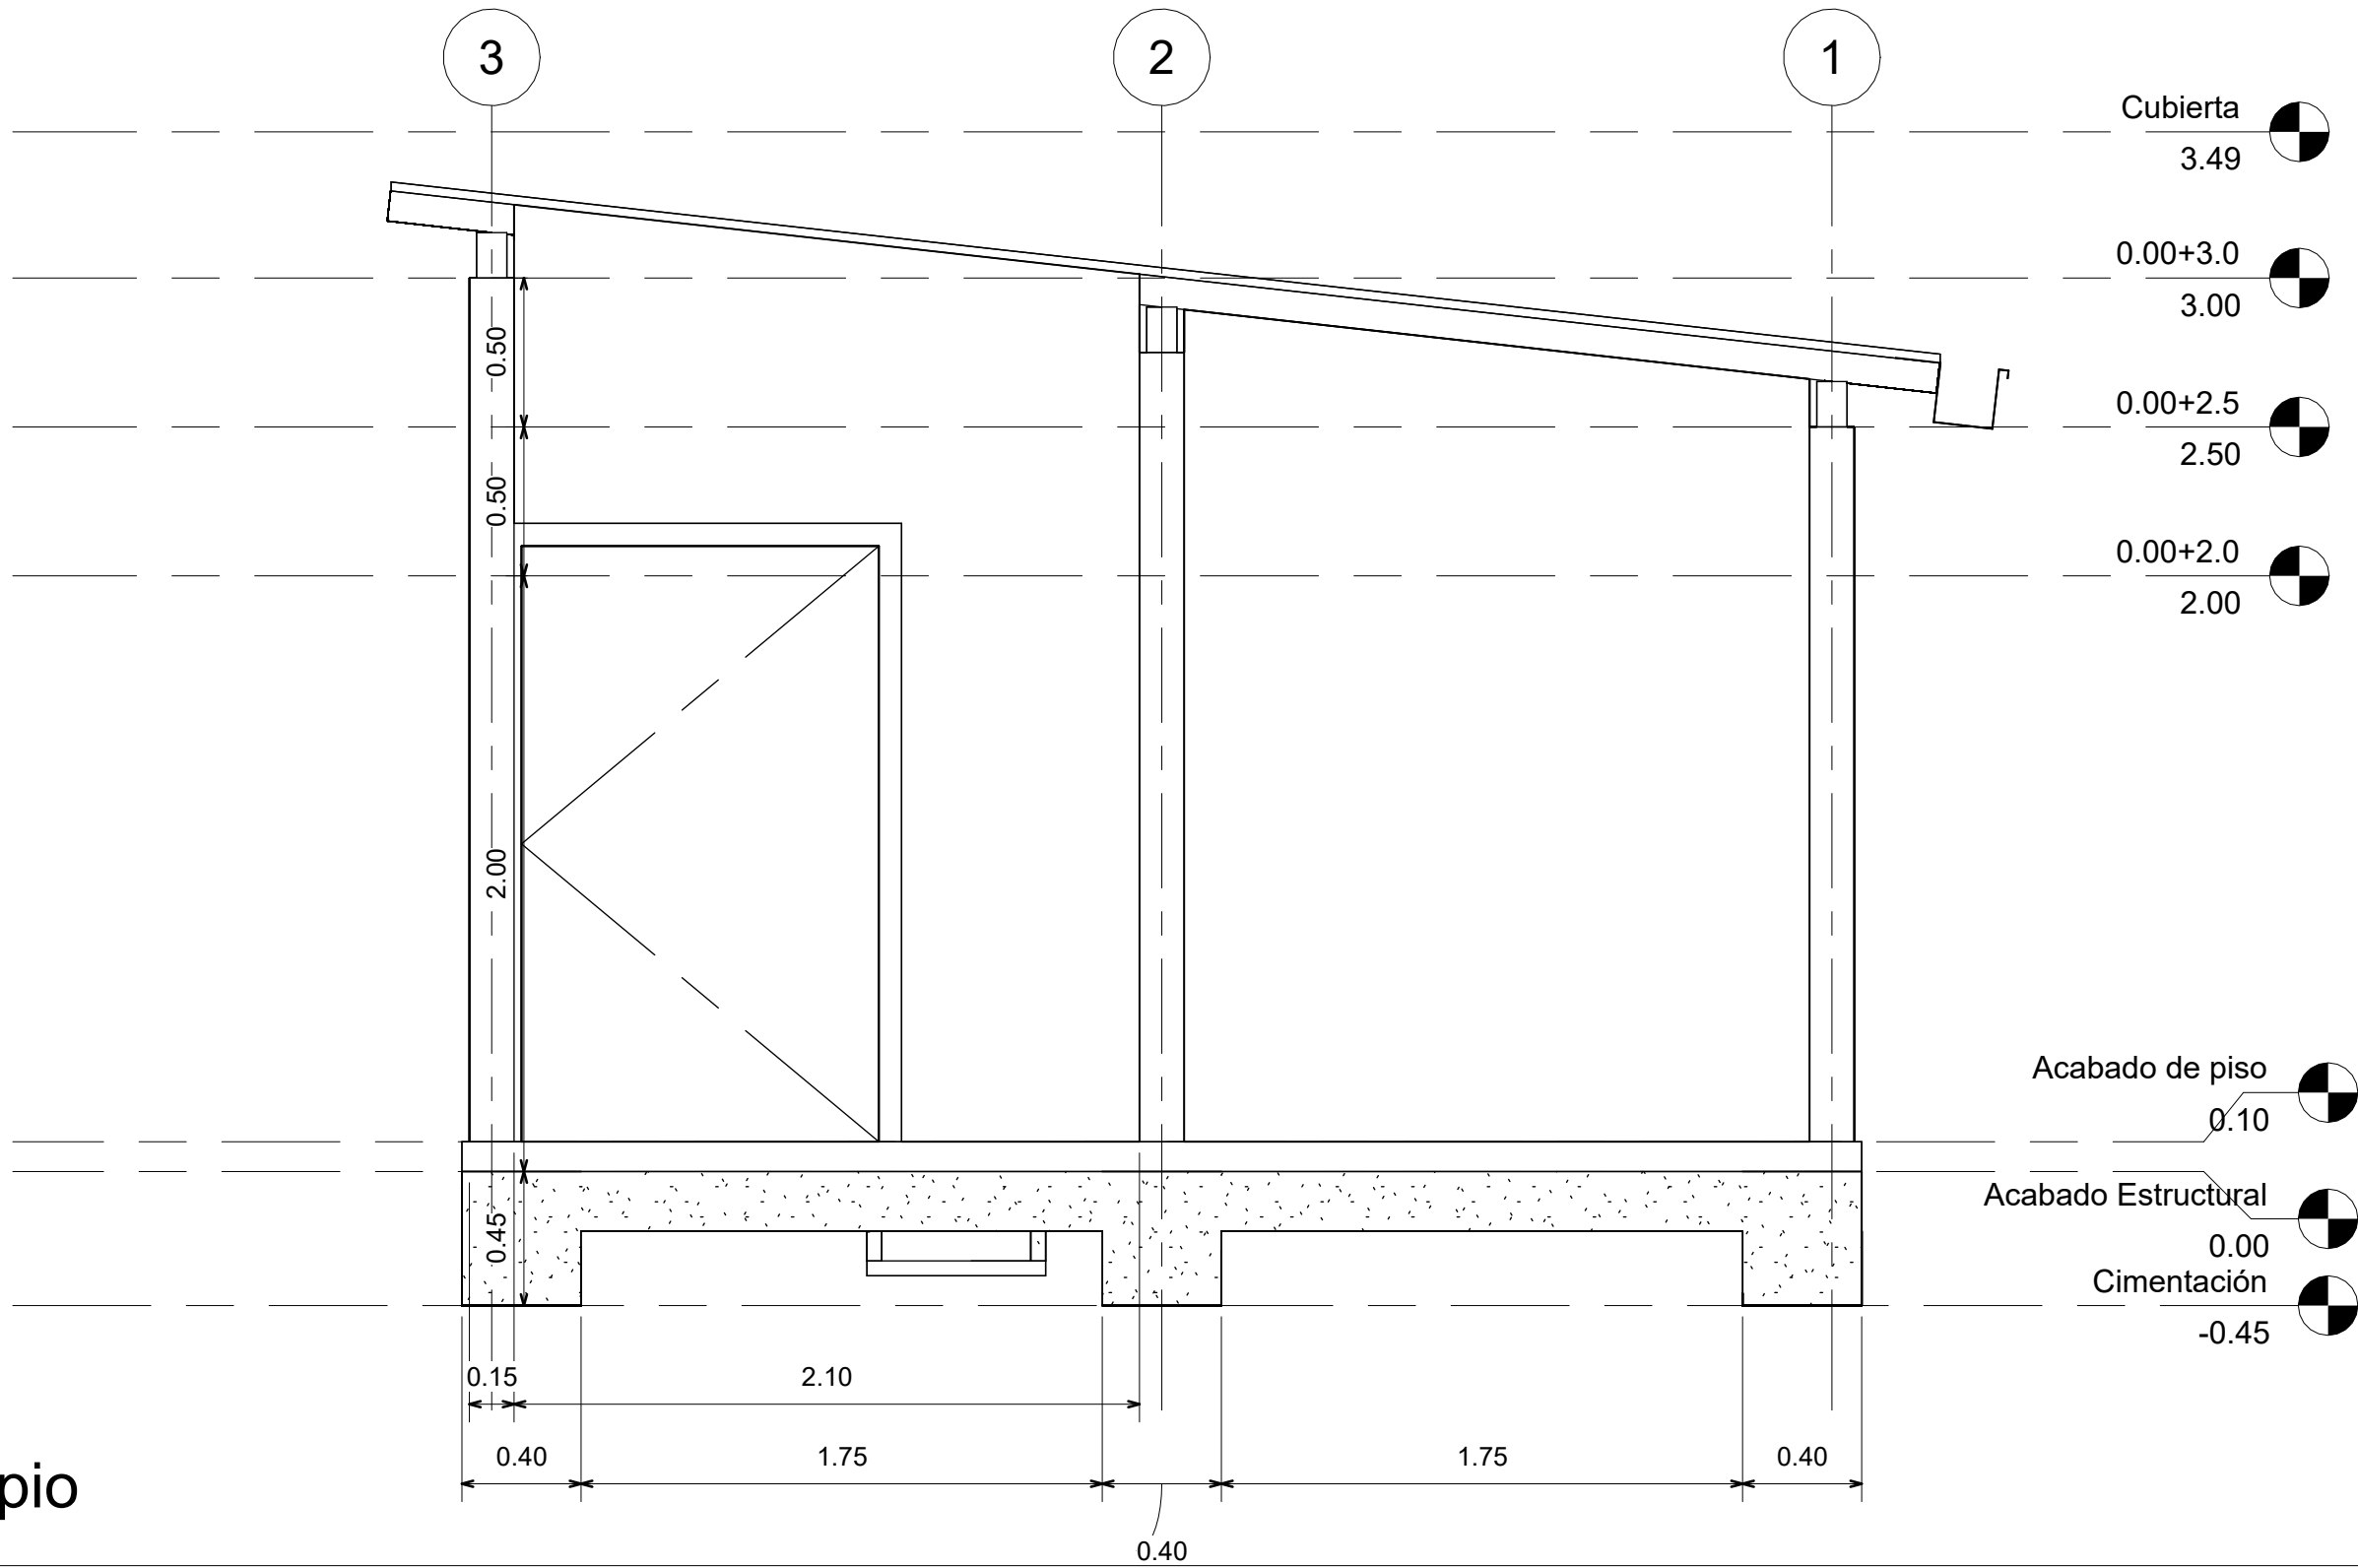

1 Vista Trasera - Acopio transitorio
1 : 25

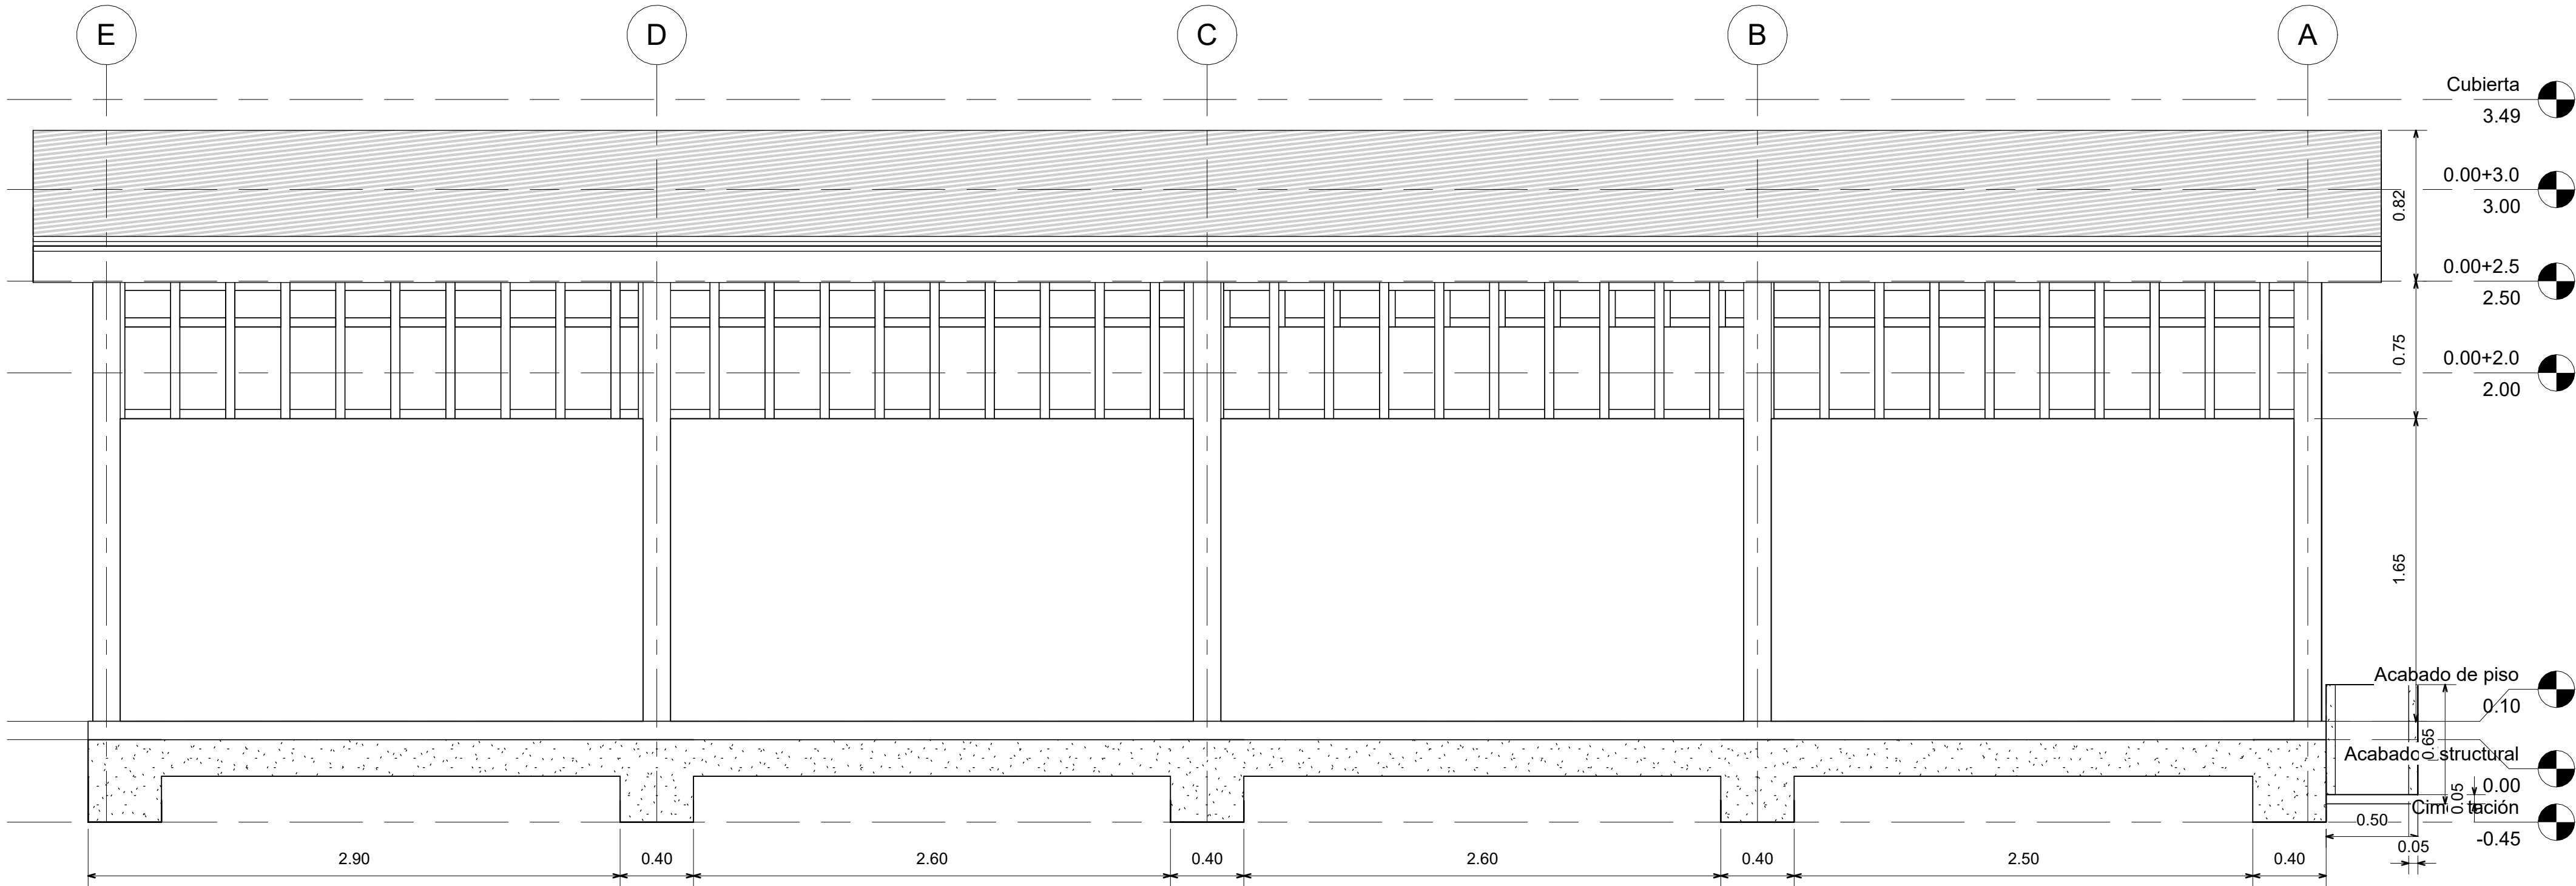

2 Vista lateral izq.
1 : 25

NOMBRE DEL PROYECTO

Fortalecimiento a la cadena productiva del cacao en las comunidades afrocolombianas de los Consejos Comunitarios Unión Río Caunapi, Río Mejicano, Veredas Unidas Un Bien Común y el Naranjo del municipio de Tumaco en el departamento de Nariño.

CÓDIGO BP:

3483



VICEPRESIDENCIA DE INTEGRACIÓN PRODUCTIVA

DIRECCIÓN DE ACCESO A ACTIVOS PRODUCTIVOS

LOCALIZACIÓN

DEPARTAMENTO:
Nariño

MUNICIPIO:
San Andrés de Tumaco

VEREDAS:
Pital de la costa, Guachal y Firme de colme, Dosquebradas, La Brava, San José del Guayabo, Bellavista, Santa Rosa, San José del Guayabo, Retorno y Villarica.

COLABORADORES

Ing. Bryan Camilo Vaca Alba
T.P. 091037-0697132 CND

CONTIENE

Alzados - Vista trasera zona de Acopio - Vista lateral der

DIGITALIZÓ

Ing. Bryan Camilo Vaca Alba

PLANO EXTRAÍDO DE

018.BP 3483_NARIÑO CACAO>2.ANEXOS>5.INFRAESTRUCTURA

MODIFICACIONES


V1. 15/03/2024
V2.
V3.
V4.

ESCALA NOTAS


1:25

FECHA

Diseño Tipo: Unidad de Fermentación y Acopio transitorio - Núcleo de Beneficios | BP:3483

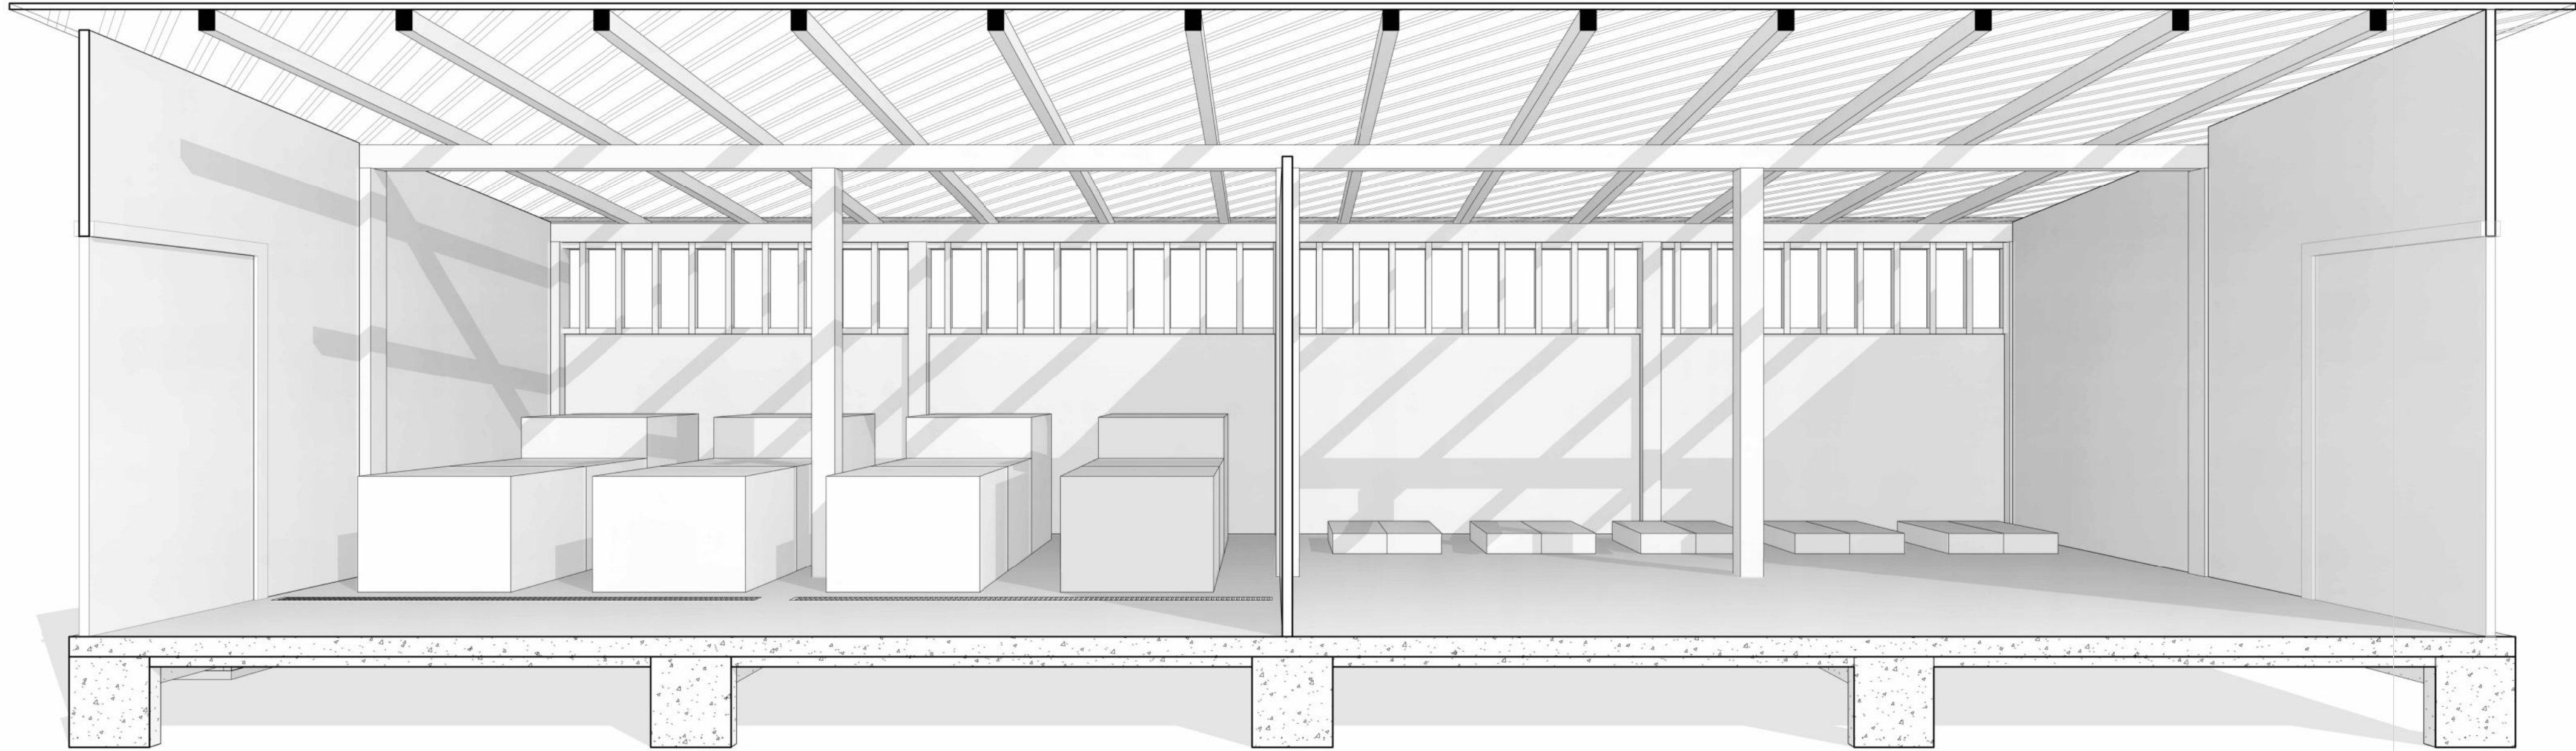

2 Perspectiva Longitudinal

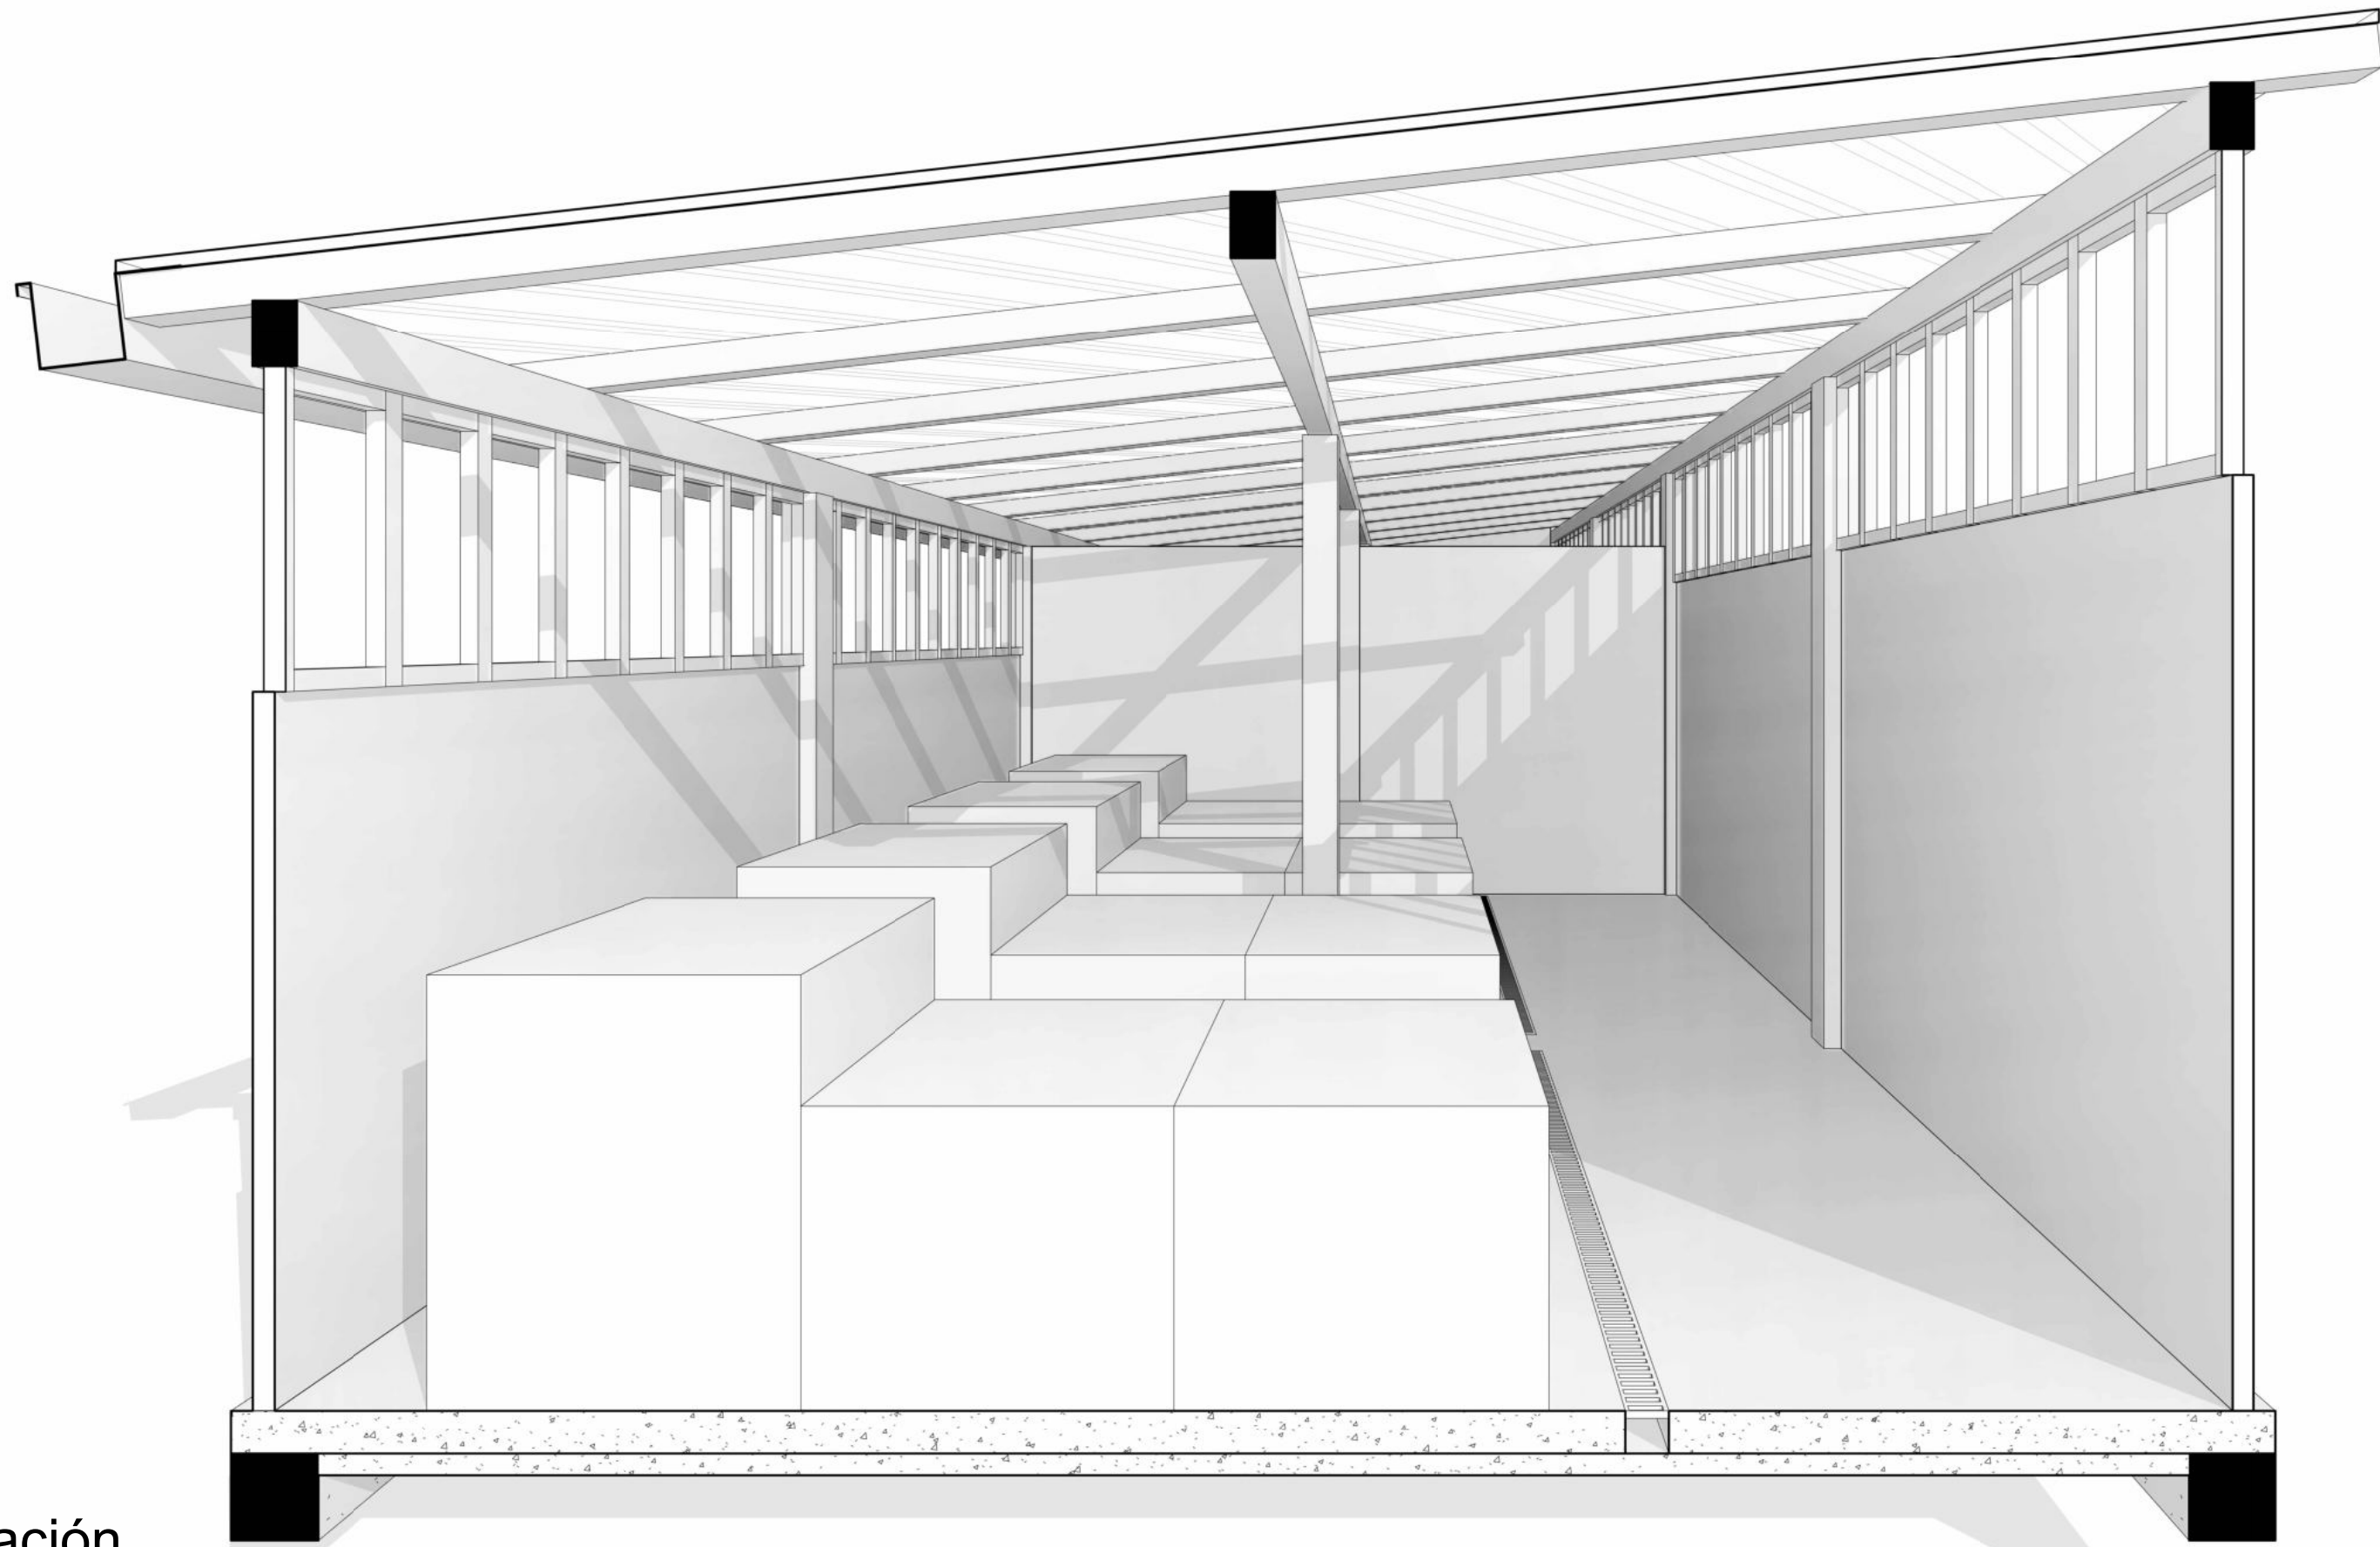

1 Zona de fermentación

10
DE
7

A07

1

PLANO

PLANCHA N.º

NOMBRE DEL PROYECTO

Fortalecimiento a la cadena productiva del cacao en las comunidades afrocolombianas de los Consejos Comunitarios Unión Río Caunapi, Río Mejicano, Veredas Unidas Un Bien Común y el Naranjo del municipio de Tumaco en el departamento de Nariño.

CÓDIGO BP:

3483

Agencia de Desarrollo Rural

La semilla del cambio

VICEPRESIDENCIA DE INTEGRACIÓN PRODUCTIVA

DIRECCIÓN DE ACCESO A ACTIVOS PRODUCTIVOS

LOCALIZACIÓN

DEPARTAMENTO:

Nariño

MUNICIPIO:

San Andrés de Tumaco

VEREDAMIENTO:

Pital de la costa, Guachal y Firme de colme, Dosquebradas, La Brava, San José del Guayabo, Bellavista, Santa Rosa, San José del Guayabo, Retorno y Villarica.

COLABORADORES

Ing. Bryan Camilo Vaca Alba
T.P. 091037-0697132 CND

CONTIENE

Vistas isométricss de corte frontal y longitudinal

DIGITALIZÓ

Ing. Bryan Camilo Vaca Alba

PLANO EXTRAÍDO DE

018.BP 3483_NARIÑO CACAO>2.ANEXOS>5.INFRAESTRUCTURA

MODIFICACIONES

V1. 15/03/2024

V2.

V3.

V4.

ESCALA

1:25

FECHA

15/03/2024

NOTAS


Diseño Tipo: Unidad de Fermentación y Acopio transitorio - Núcleo de Beneficios | BP:3483

1


PLANO

A07


7
DE
10

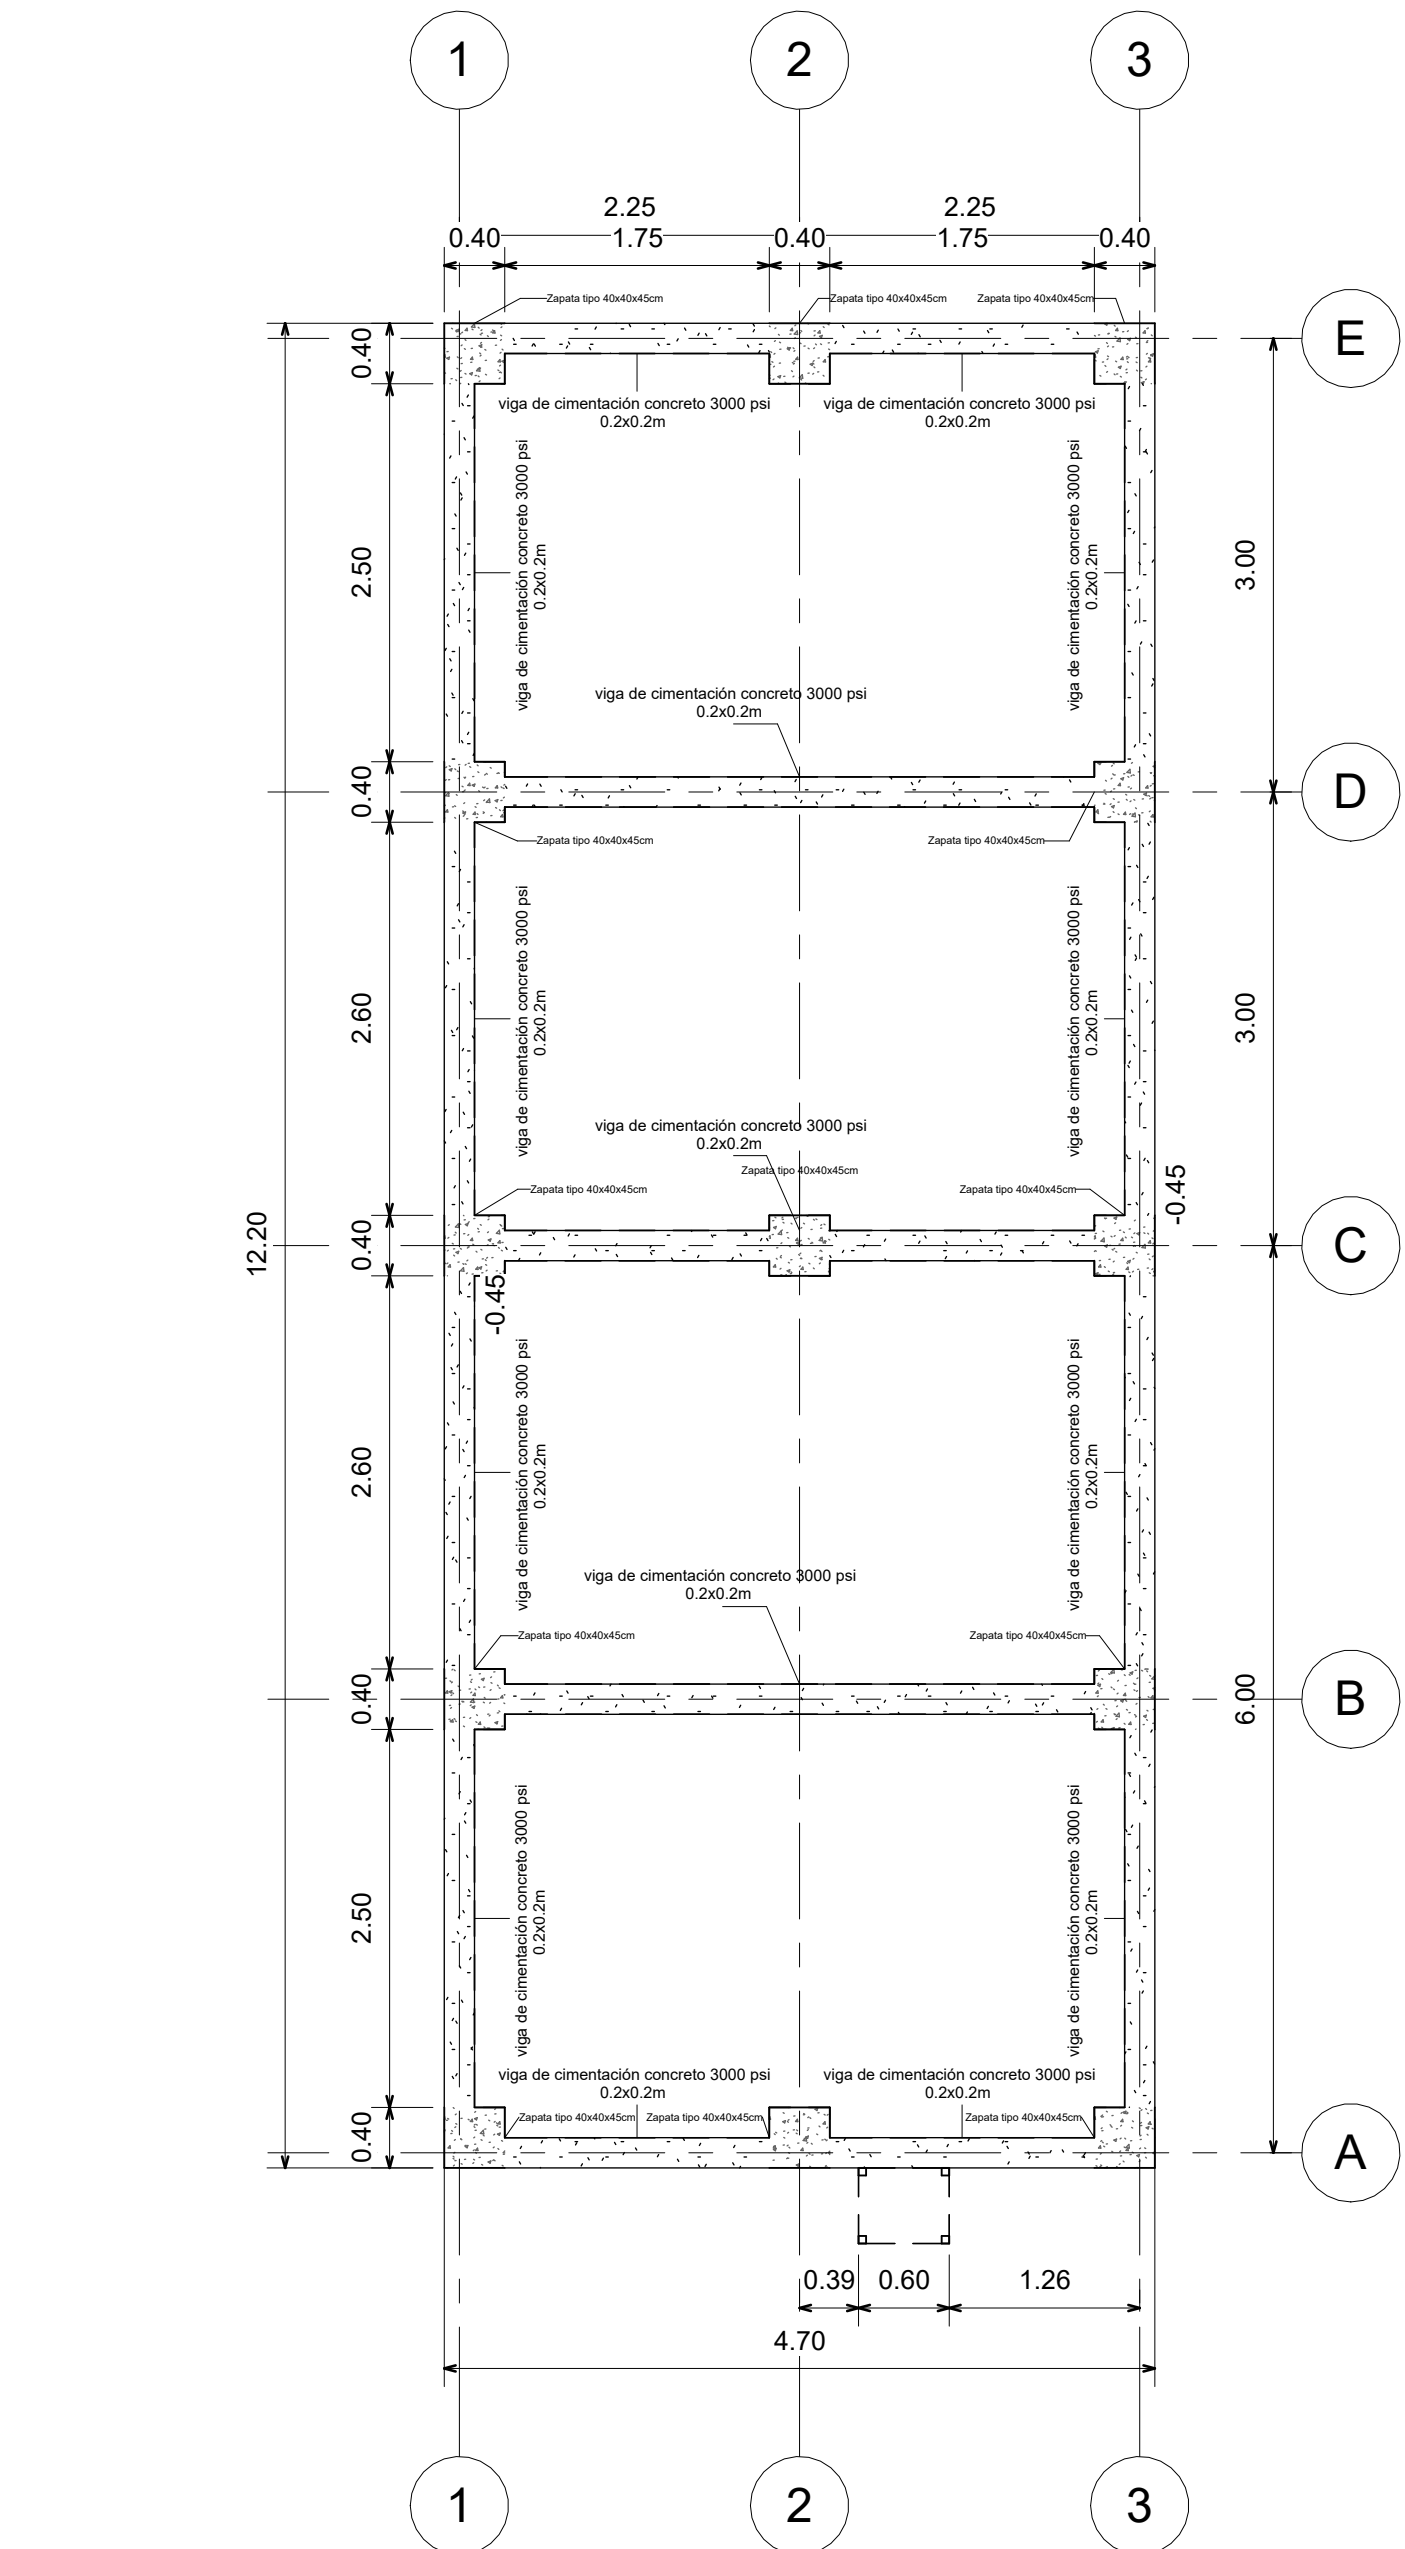


1 Cimentación
1 : 50

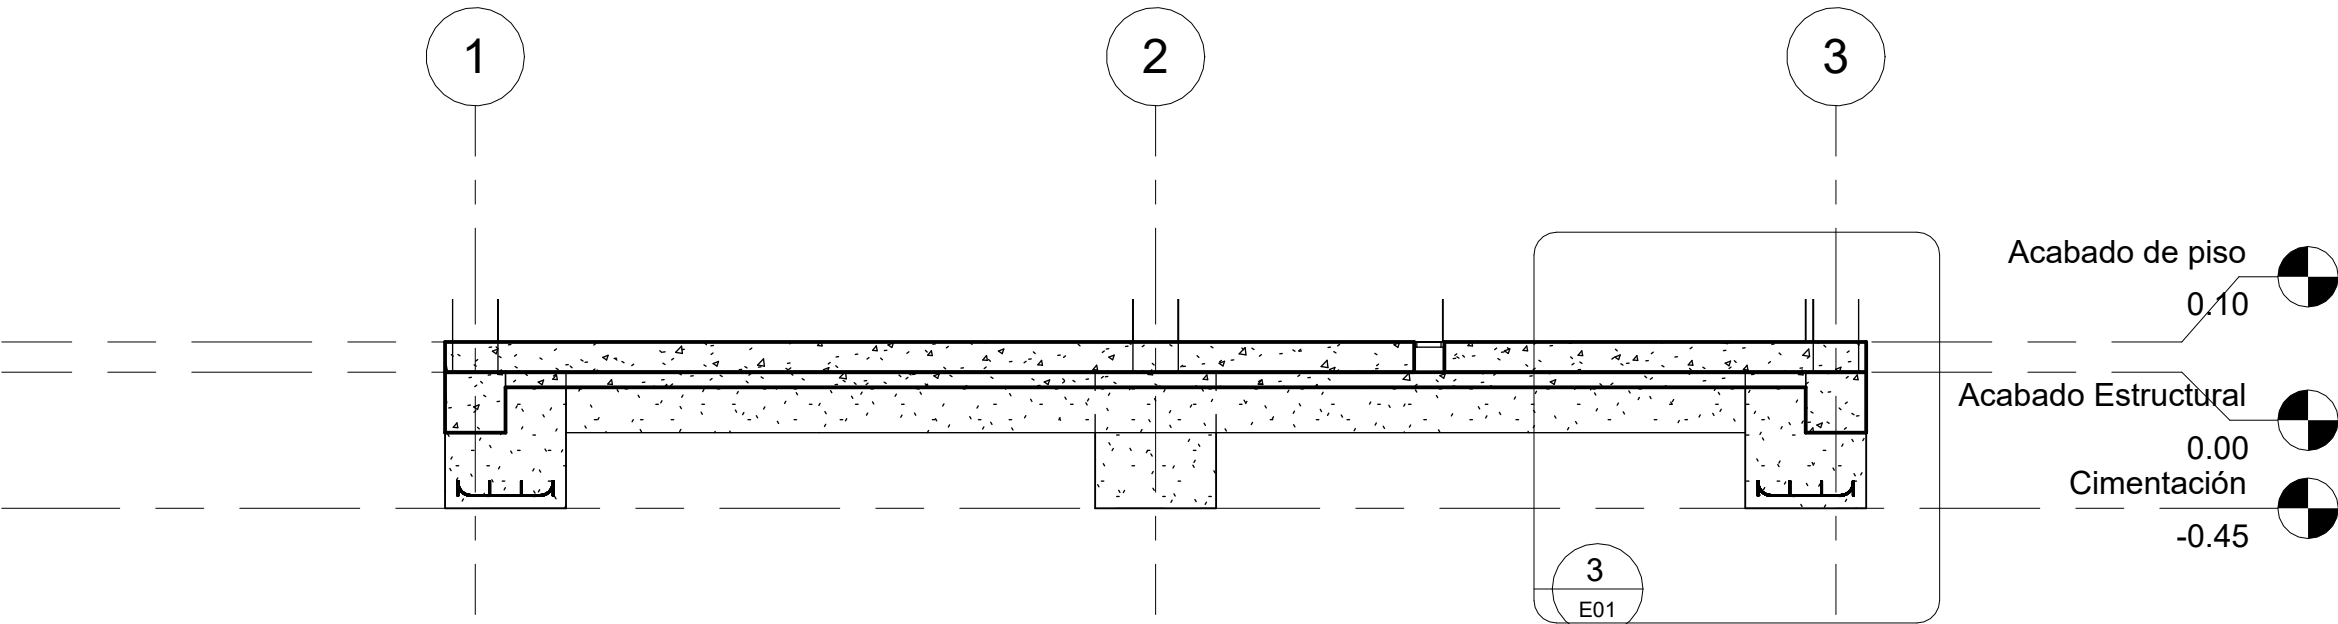


2 Detalle Cimentación
1 : 25

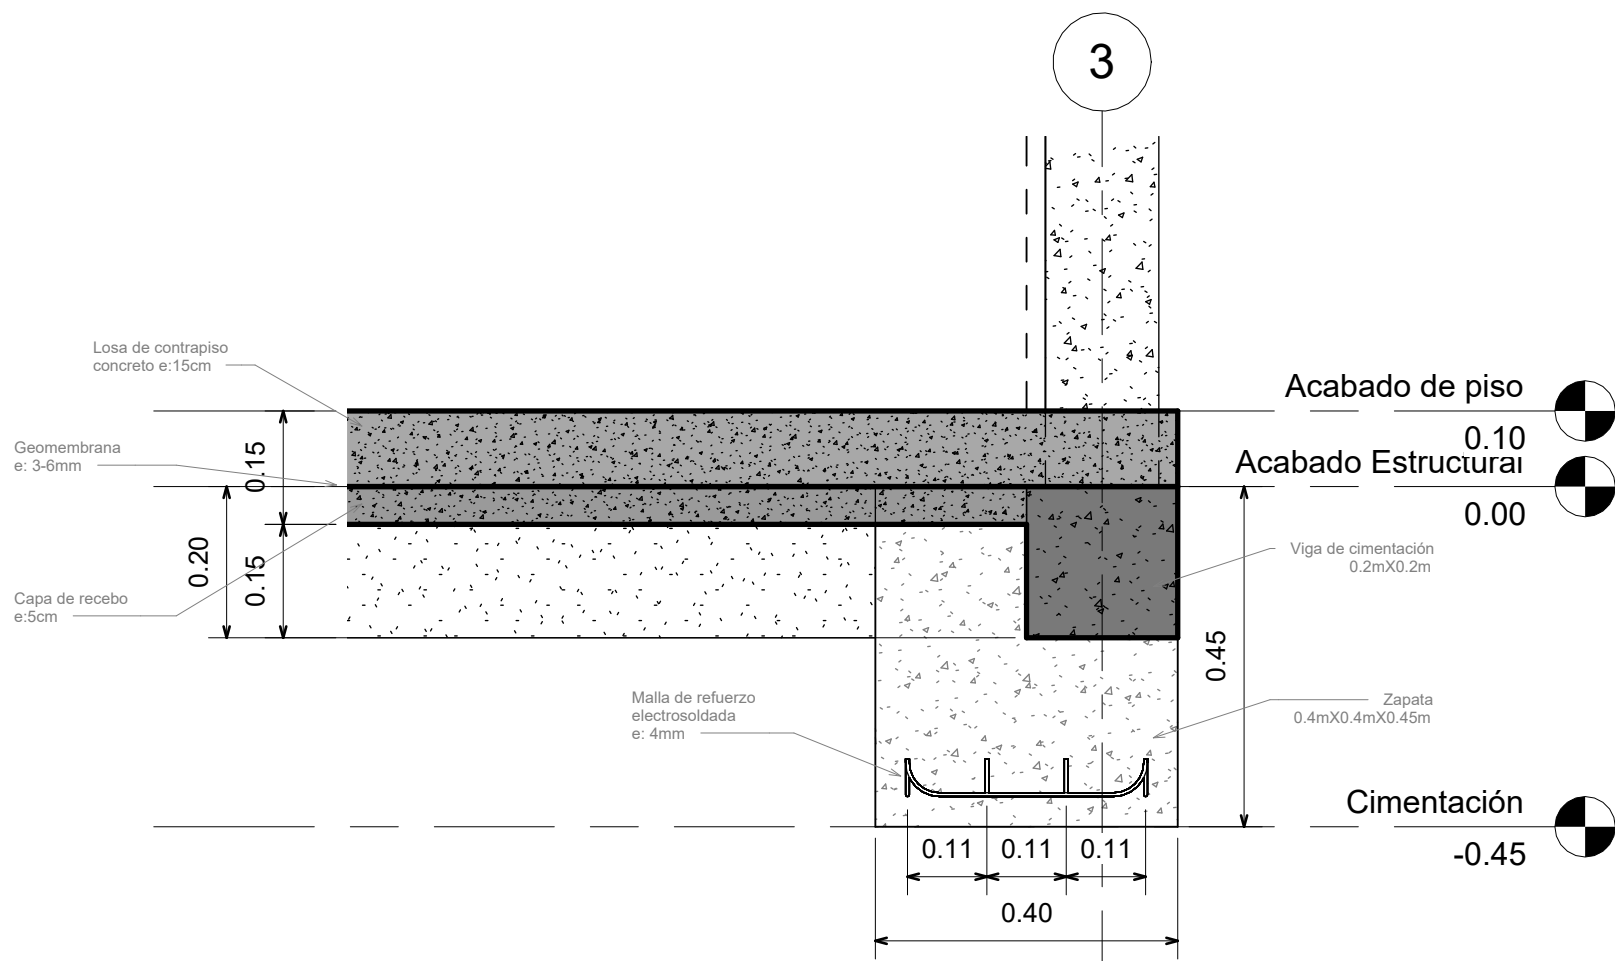


3 Detalle de zapatas y anclaje de columnas de madera
1 : 10

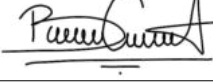9 DE 9	101	2
PLANO	PLANCHA N°.	VERSION N°.
NOMBRE DEL PROYECTO		
Fortalecimiento a la cadena productiva del cacao en las comunidades afrocolombianas de los Consejos Comunitarios Unión Río Caunapi, Río Mejicano, Veredas Unidas Un Bien Común y el Naranjo del municipio de Tumaco en el departamento de Nariño.		
CÓDIGO BP:		
3483		
 Agencia de Desarrollo Rural La semilla del cambio		
VICEPRESIDENCIA DE INTEGRACIÓN PRODUCTIVA		
DIRECCIÓN DE ACCESO A ACTIVOS PRODUCTIVOS		
LOCALIZACIÓN		
DEPARTAMENTO: Nariño		
MUNICIPIO: San Andrés de Tumaco		
VEREDA: Pital de la costa, Guachal y Firme de coime, Dosquebradas, La Brava, San José del Guayabo, Bellavista, Santa Rosa, San José del Guayabo, Retorno y Villarica.		
COLABORADORES		
 Ing. Bryan Camilo Vaca Alba T.P. 091037-0697132 CND		
CONTIENE		
Planta Cimentación - Detalle de cimentación - Detalle de zapatas		
DIGITALIZÓ		
Ing. Bryan Camilo Vaca Alba		
PLANO EXTRAÍDO DE		
018.BP 3483_NARIÑO CACAO>2.ANEXOS>5.INFRAESTRUCTURA		
MODIFICACIONES		
V1. 15/03/2024		
V2. 19/03/2024		
V3.		
V4.		
ESCALA		NOTAS
Indicada		1. Para todas las zapatas: concreto 3000 psi con refuerzo de Malla electrosoldada 4 mm, 10cmx10cm
FECHA		
19/03/2024		
Diseño Tipo: Unidad de Fermentación y Acopio transitorio - Núcleo de Beneficios BP:3483		
VERSION N°.	PLANO	PLANCHA N°.
2	E01	9 DE 9

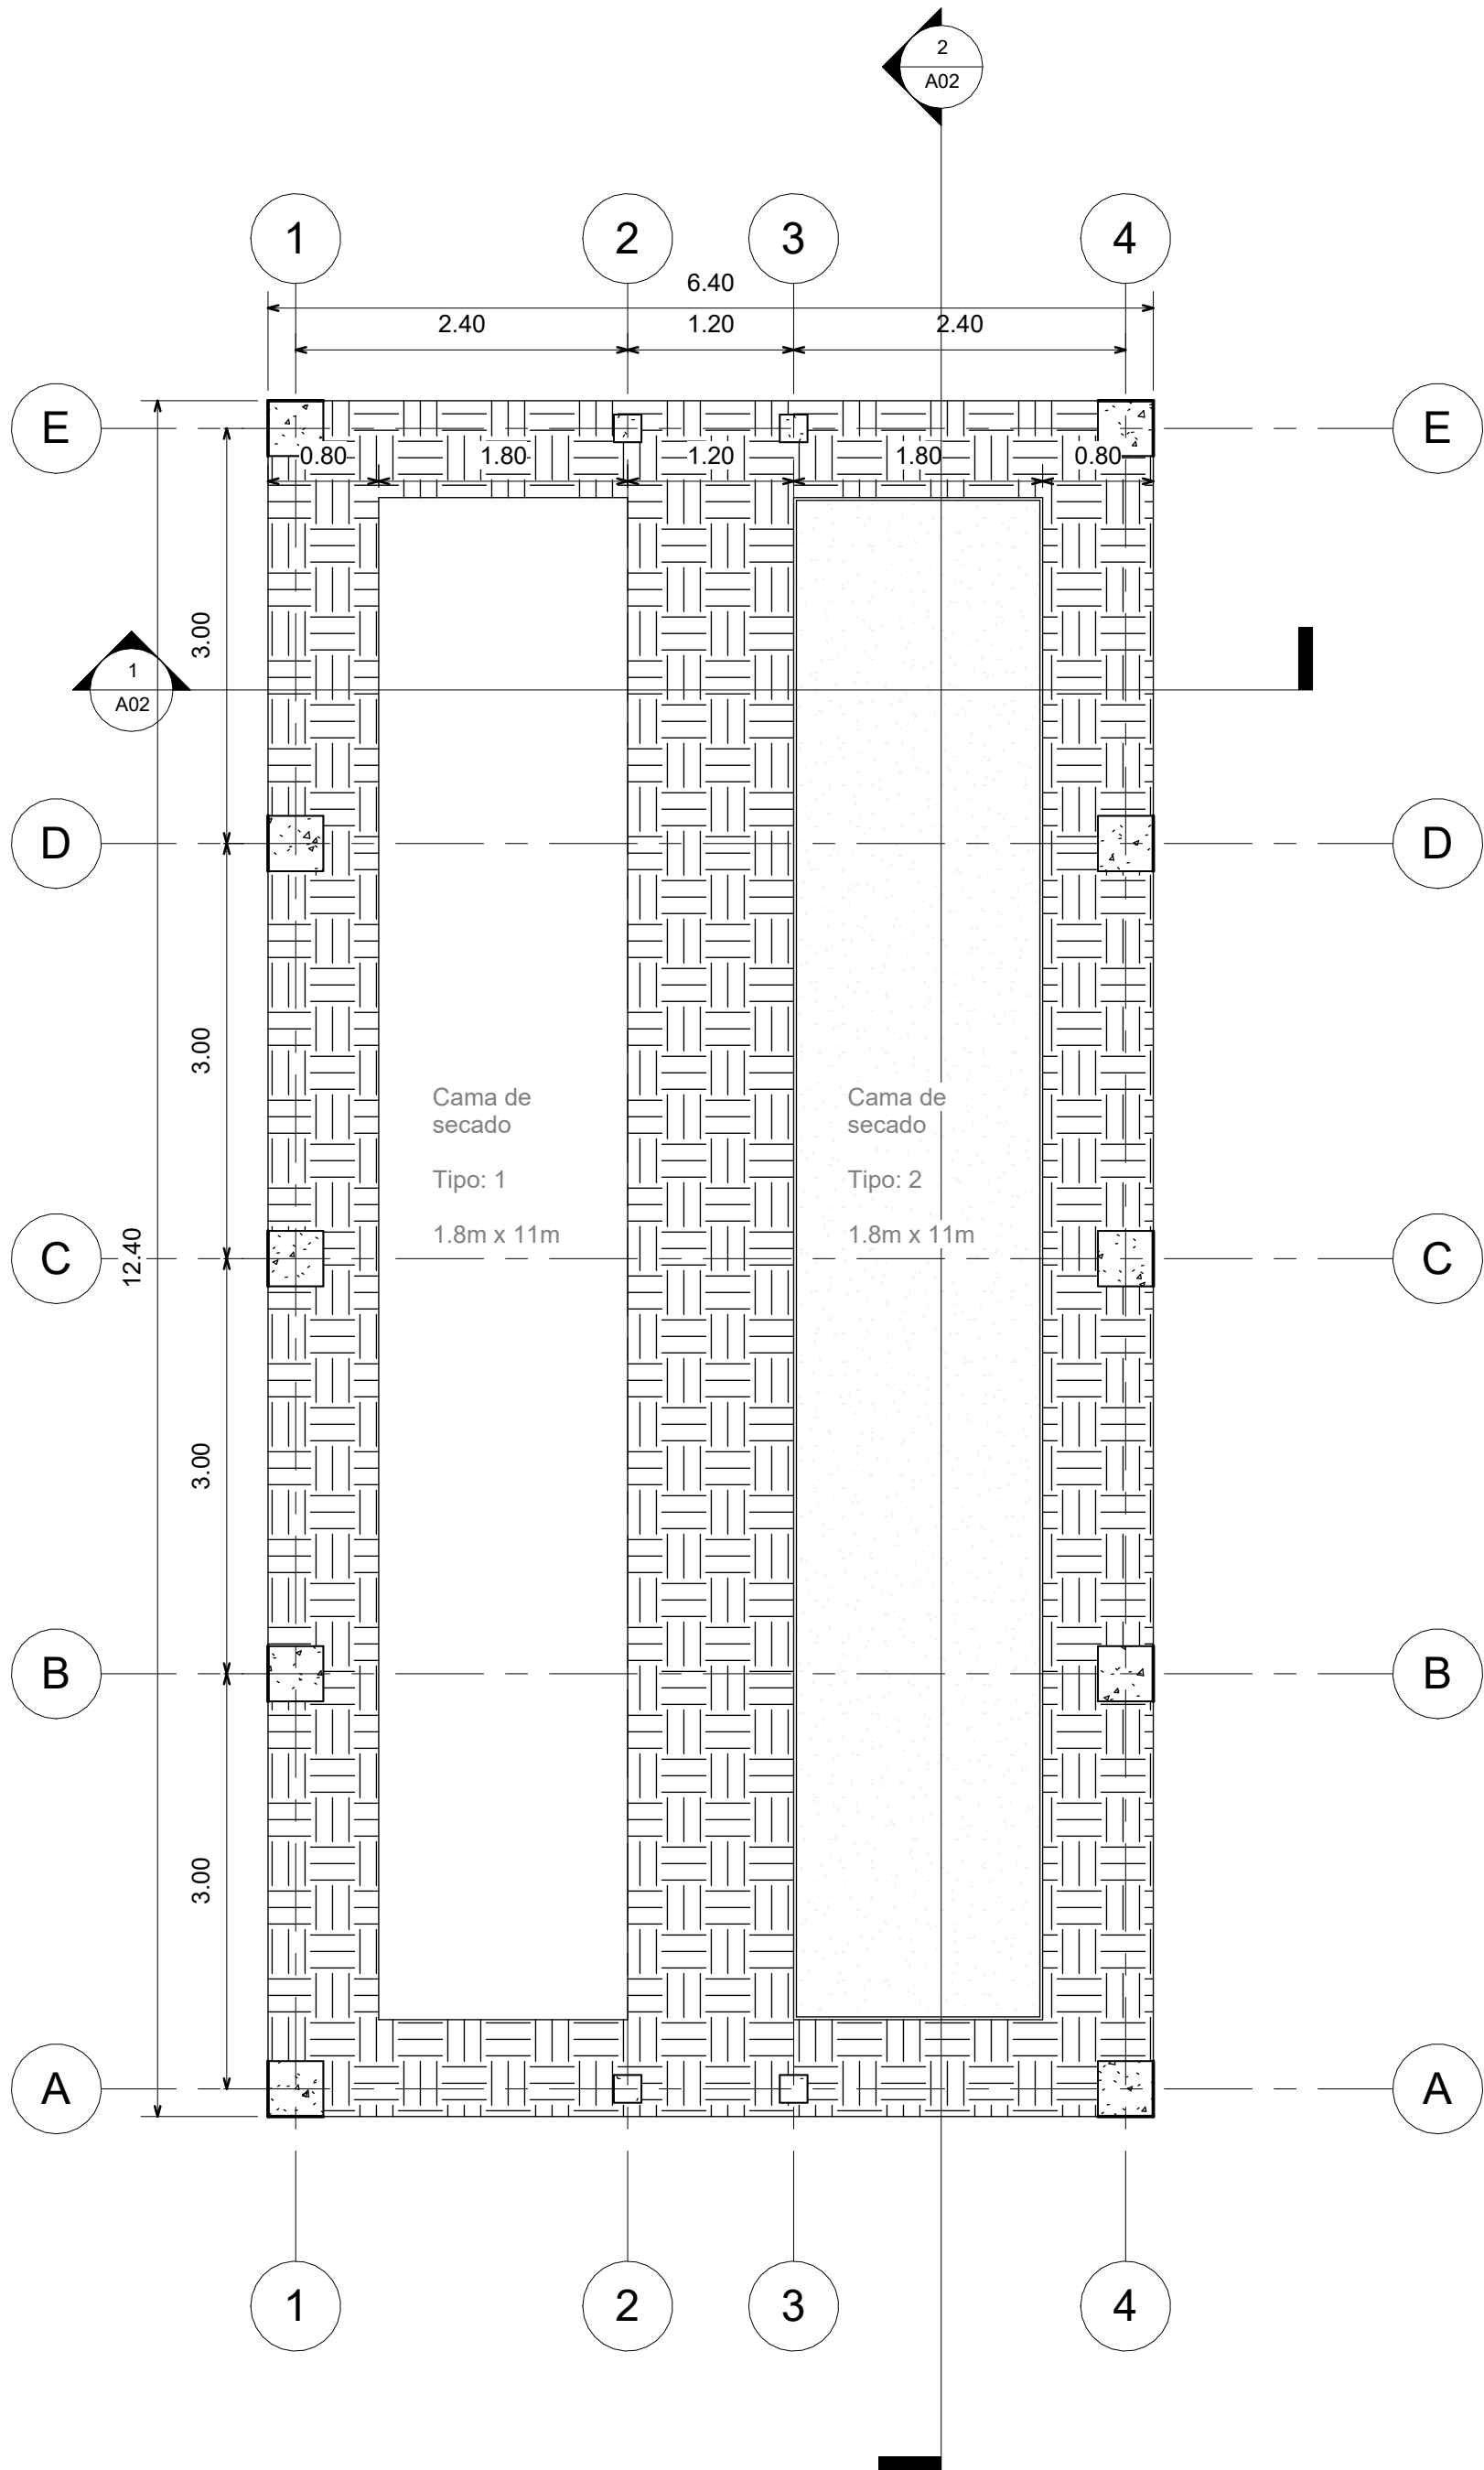


1 Planta Arquitectónica
1 : 50

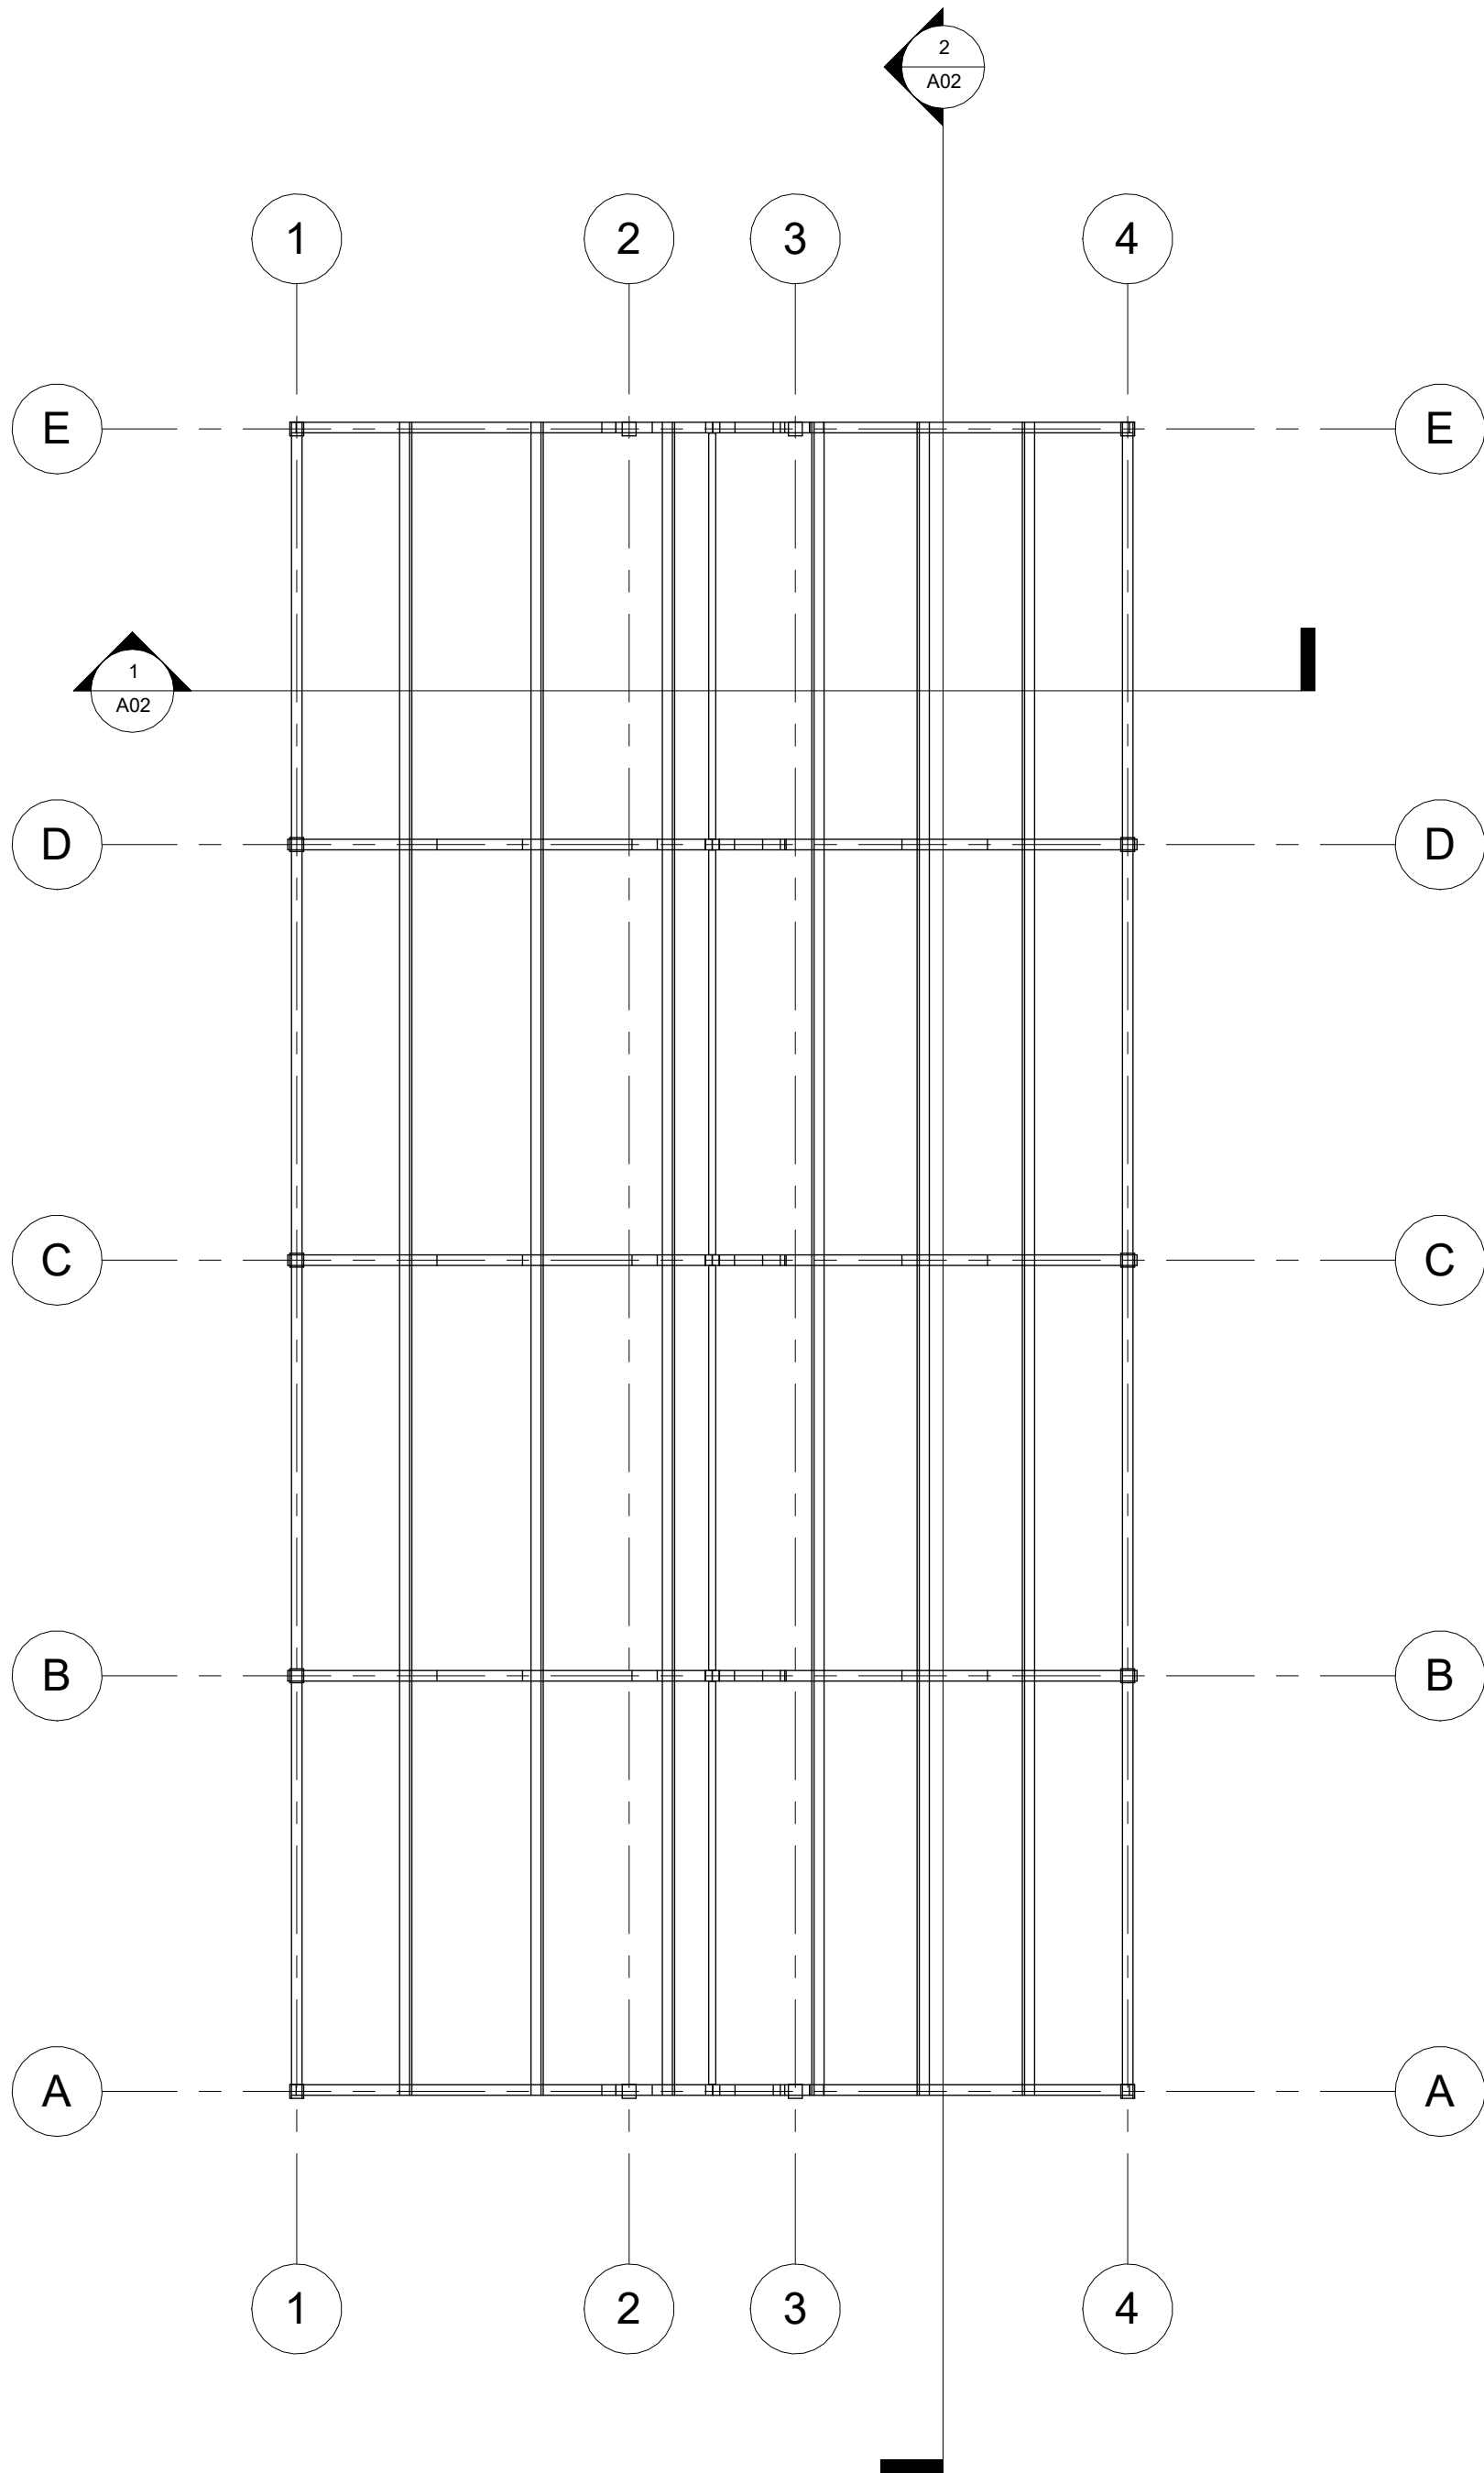


2 Planta Cubierta
1 : 50

PLANO		PLANCHA N.º
A01		DE 6
NOMBRE DEL PROYECTO		
Fortalecimiento a la cadena productiva del cacao en las comunidades afrocolombianas de los Consejos Comunitarios Unión Río Caunapi, Río Mejicano, Veredas Unidas Un Bien Común y el Naranjo del municipio de Tumaco en el departamento de Nariño.		
CÓDIGO BP:		
3483		
		
VICEPRESIDENCIA DE INTEGRACIÓN PRODUCTIVA		
DIRECCIÓN DE ACCESO A ACTIVOS PRODUCTIVOS		
LOCALIZACIÓN		
DEPARTAMENTO: Nariño		
MUNICIPIO: San Andrés de Tumaco		
VEREDA: Pital de la costa, Guachal y Firme de colme, Dosquebradas, La Brava, San José del Guayabo, Bellavista, Santa Rosa, San José del Guayabo, Retorno y Villarica.		
COLABORADORES		
		
Ing. Bryan Camilo Vaca Alba T.P. 091037-0697132 CND		
CONTIENE		
Planta Arquitectónica y cubierta		
DIGITALIZÓ		
Ing. Bryan Camilo Vaca Alba		
PLANO EXTRAÍDO DE		
018.BP 3483_NARIÑO CACAO>2.ANEXOS>5.INFRAESTRUCTURA		
MODIFICACIONES		
V1. 15/03/2024		
V2.		
V3.		
V4.		
ESCALA	NOTAS	
1:50	2. Correas separadas cada 91 cm	
FECHA		
15/03/2024		
Diseño tipo: Estructura de Unidad de Secado - Núcleo de beneficios BP:3483		
VERSIÓN N.º	PLANO	PLANCHA N.º
A01		DE 6

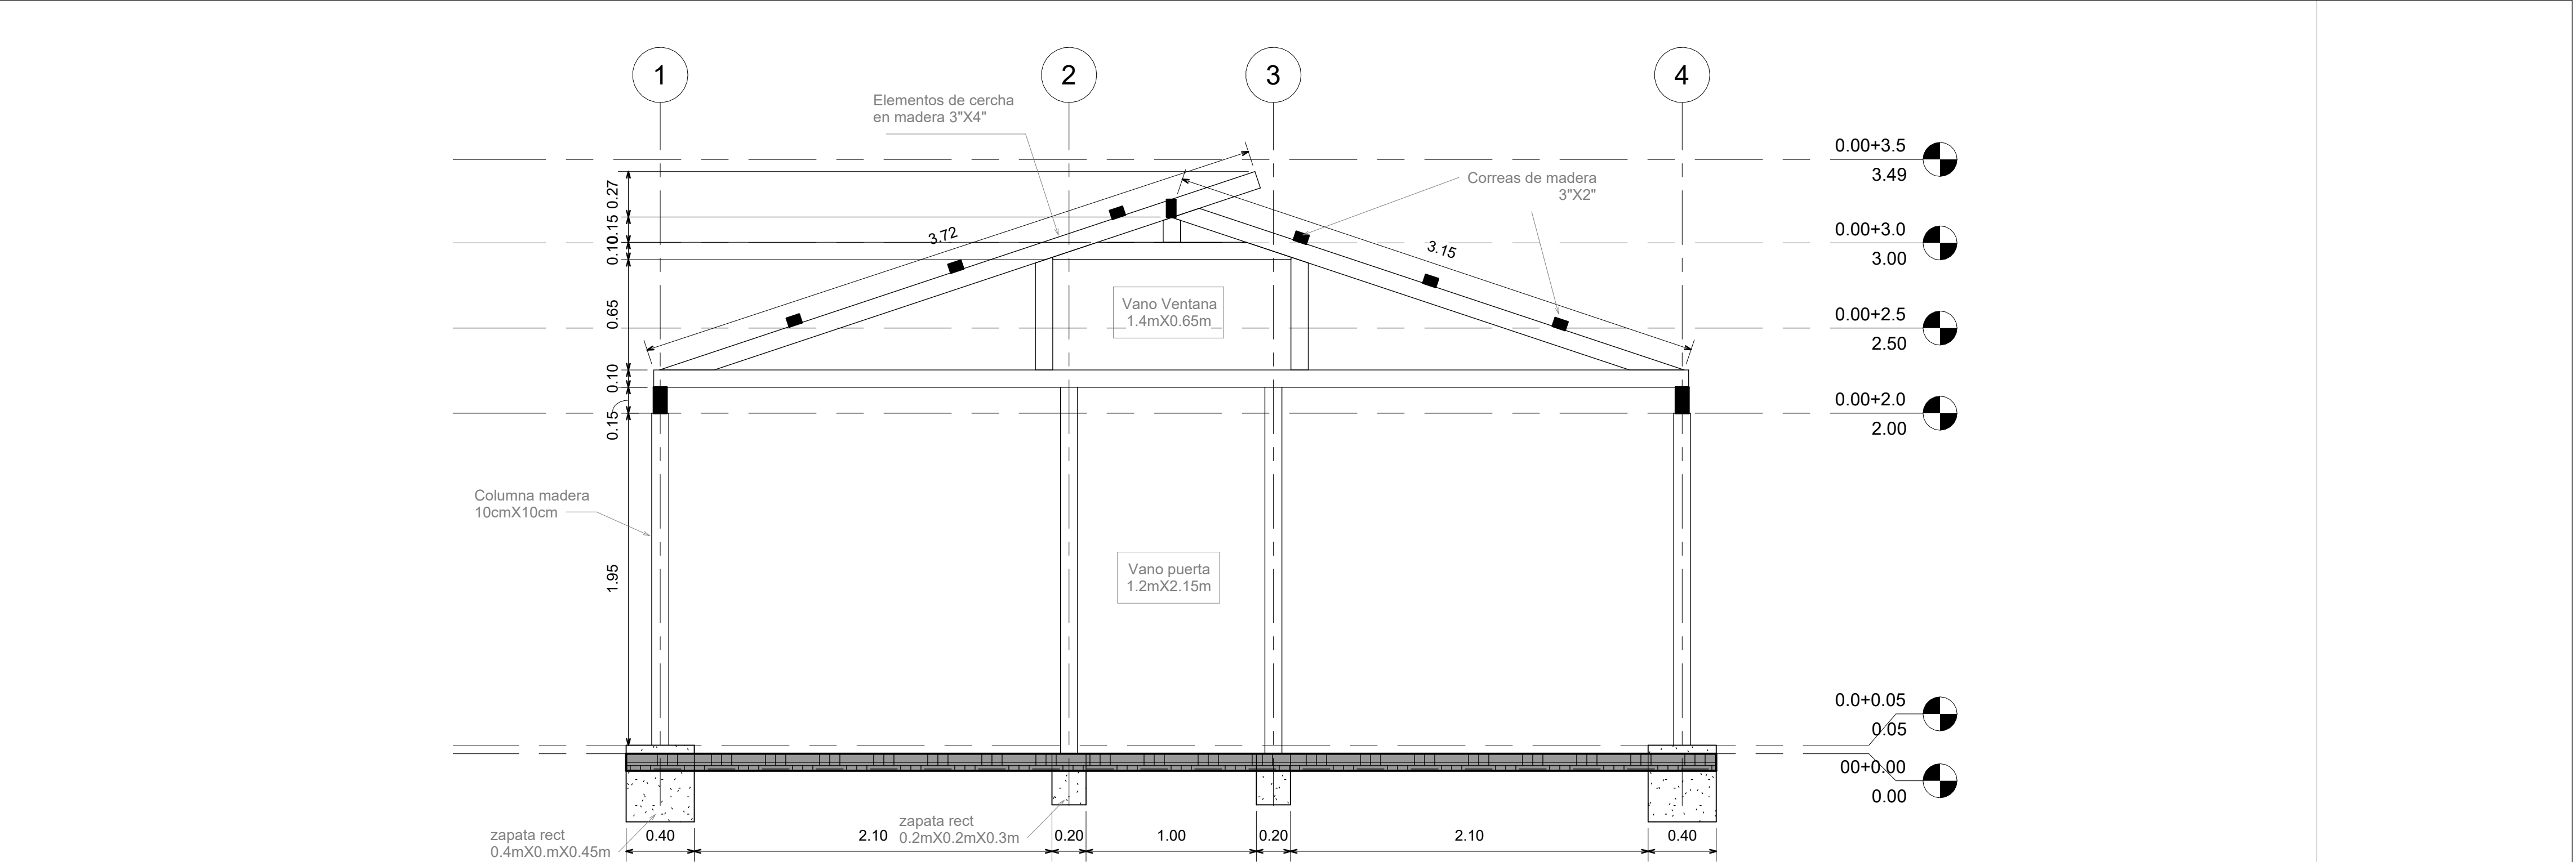

1 Vista frontal
1 : 25

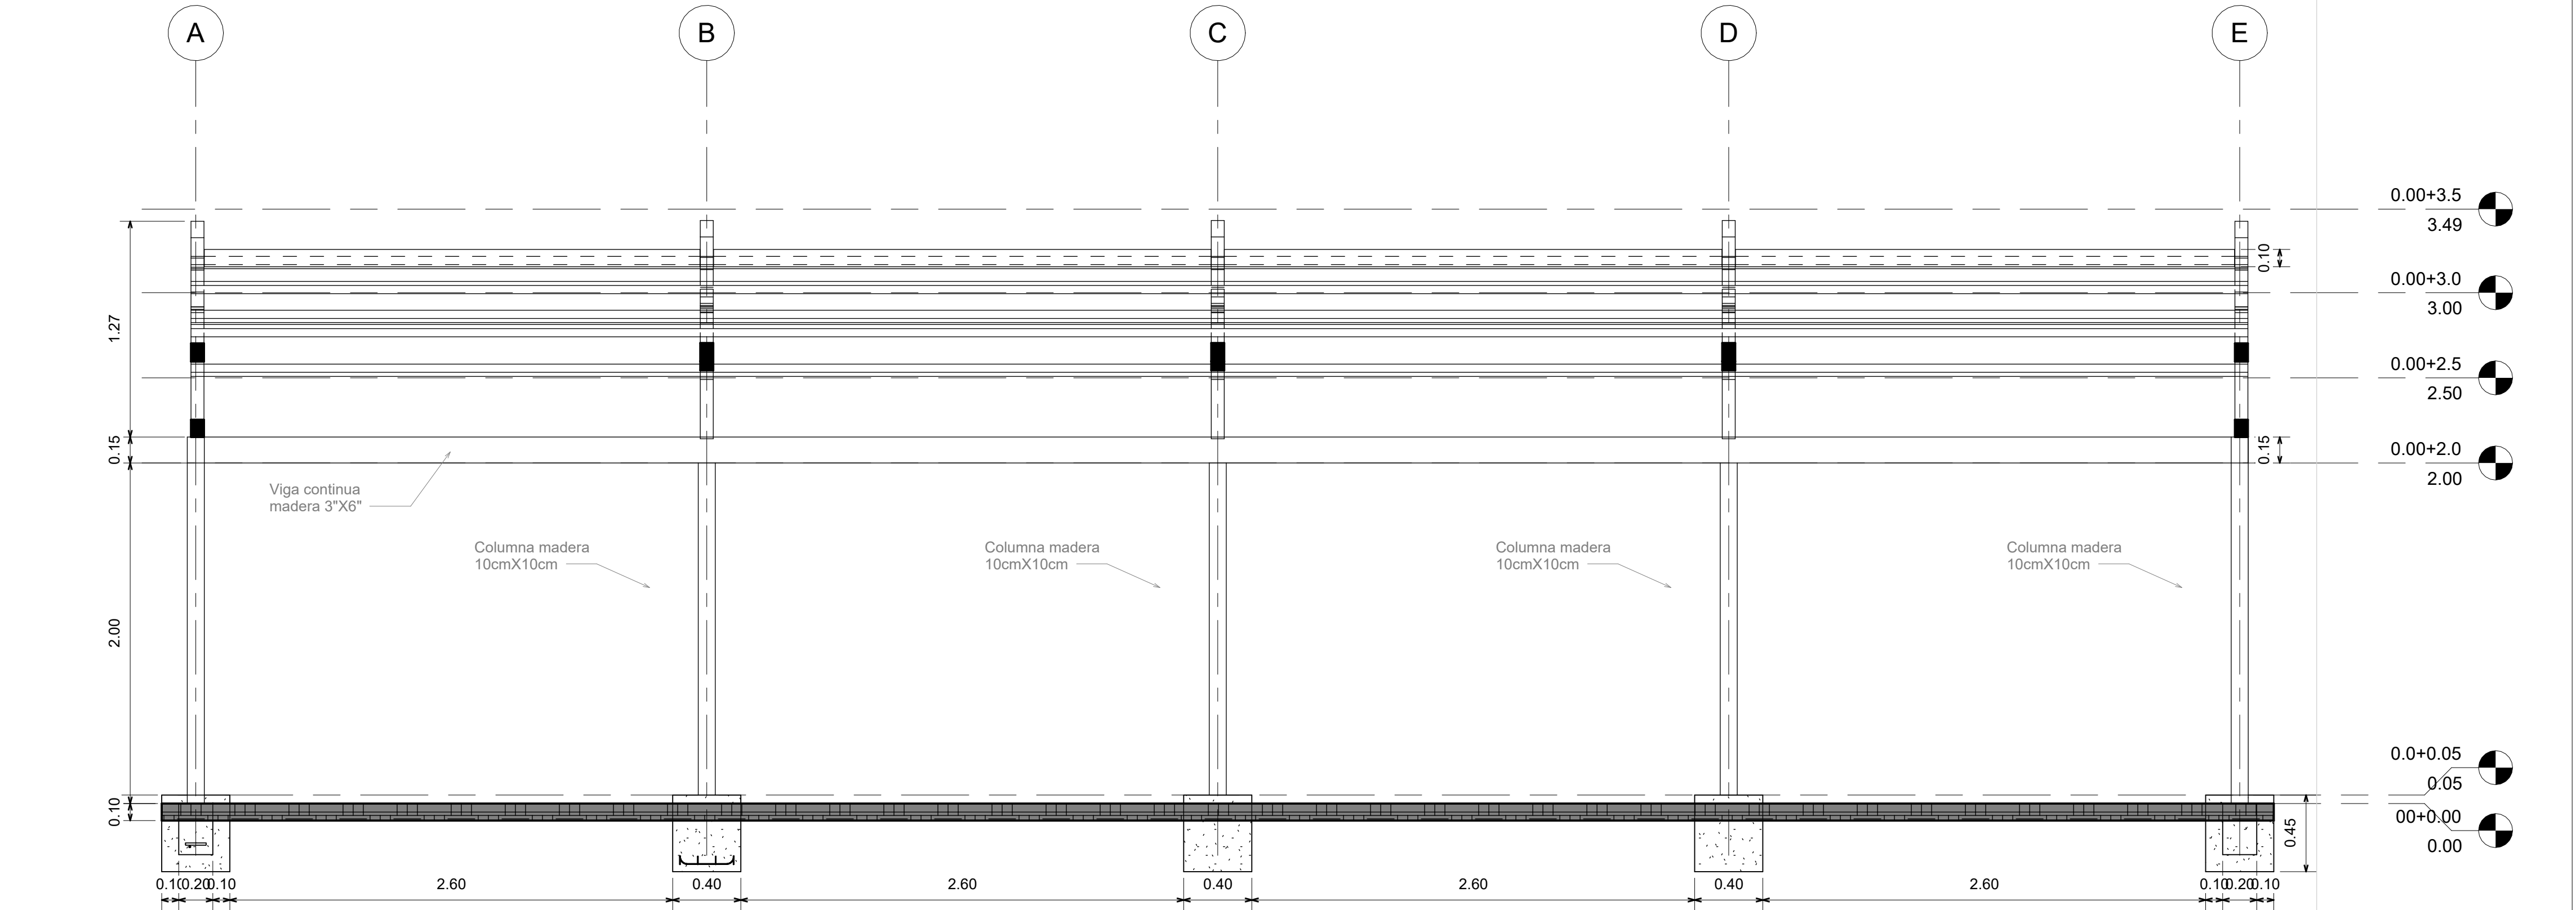

2 Vista Longitudinal
1 : 25

1
2
6
DE

A02

PLANO
PLANCHA N°.

NOMBRE DEL PROYECTO

Fortalecimiento a la cadena productiva del cacao en las comunidades afrocolombianas de los Consejos Comunitarios Unión Río Caunapi, Río Mejicano, Veredas Unidas Un Bien Común y el Naranjo del municipio de Tumaco en el departamento de Nariño.

CÓDIGO BP:

3483

Agencia de Desarrollo Rural

La semilla del cambio

VICEPRESIDENCIA DE INTEGRACIÓN PRODUCTIVA

DIRECCIÓN DE ACCESO A ACTIVOS PRODUCTIVOS

LOCALIZACIÓN

DEPARTAMENTO:
Nariño

MUNICIPIO:
San Andrés de Tumaco

VEREDA:
Pital de la costa, Guachal y Firme de colme, Dosquebradas, La Brava, San José del Guayabo, Bellavista, Santa Rosa, San José del Guayabo, Retorno y Villarica.

COLABORADORES



Ing. Bryan Camilo Vaca Alba
T.P. 091037-0697132 CND

CONTIENE

Secciones de vista frontal y longitudinal

DIGITALIZÓ

Ing. Bryan Camilo Vaca Alba

PLANO EXTRAÍDO DE

018.BP.3483_NARIÑO CACAO>2.ANEXOS>5.INFRAESTRUCTURA

MODIFICACIONES

V1. 15/03/2024

V2.

V3.

V4.

ESCALA

NOTAS

FECHA


15/03/2024

Diseño tipo: Estructura de Unidad de Secado - Núcleo de beneficios | BP:3483


1
2
6
DE

A02


PLANO
PLANCHA N°.

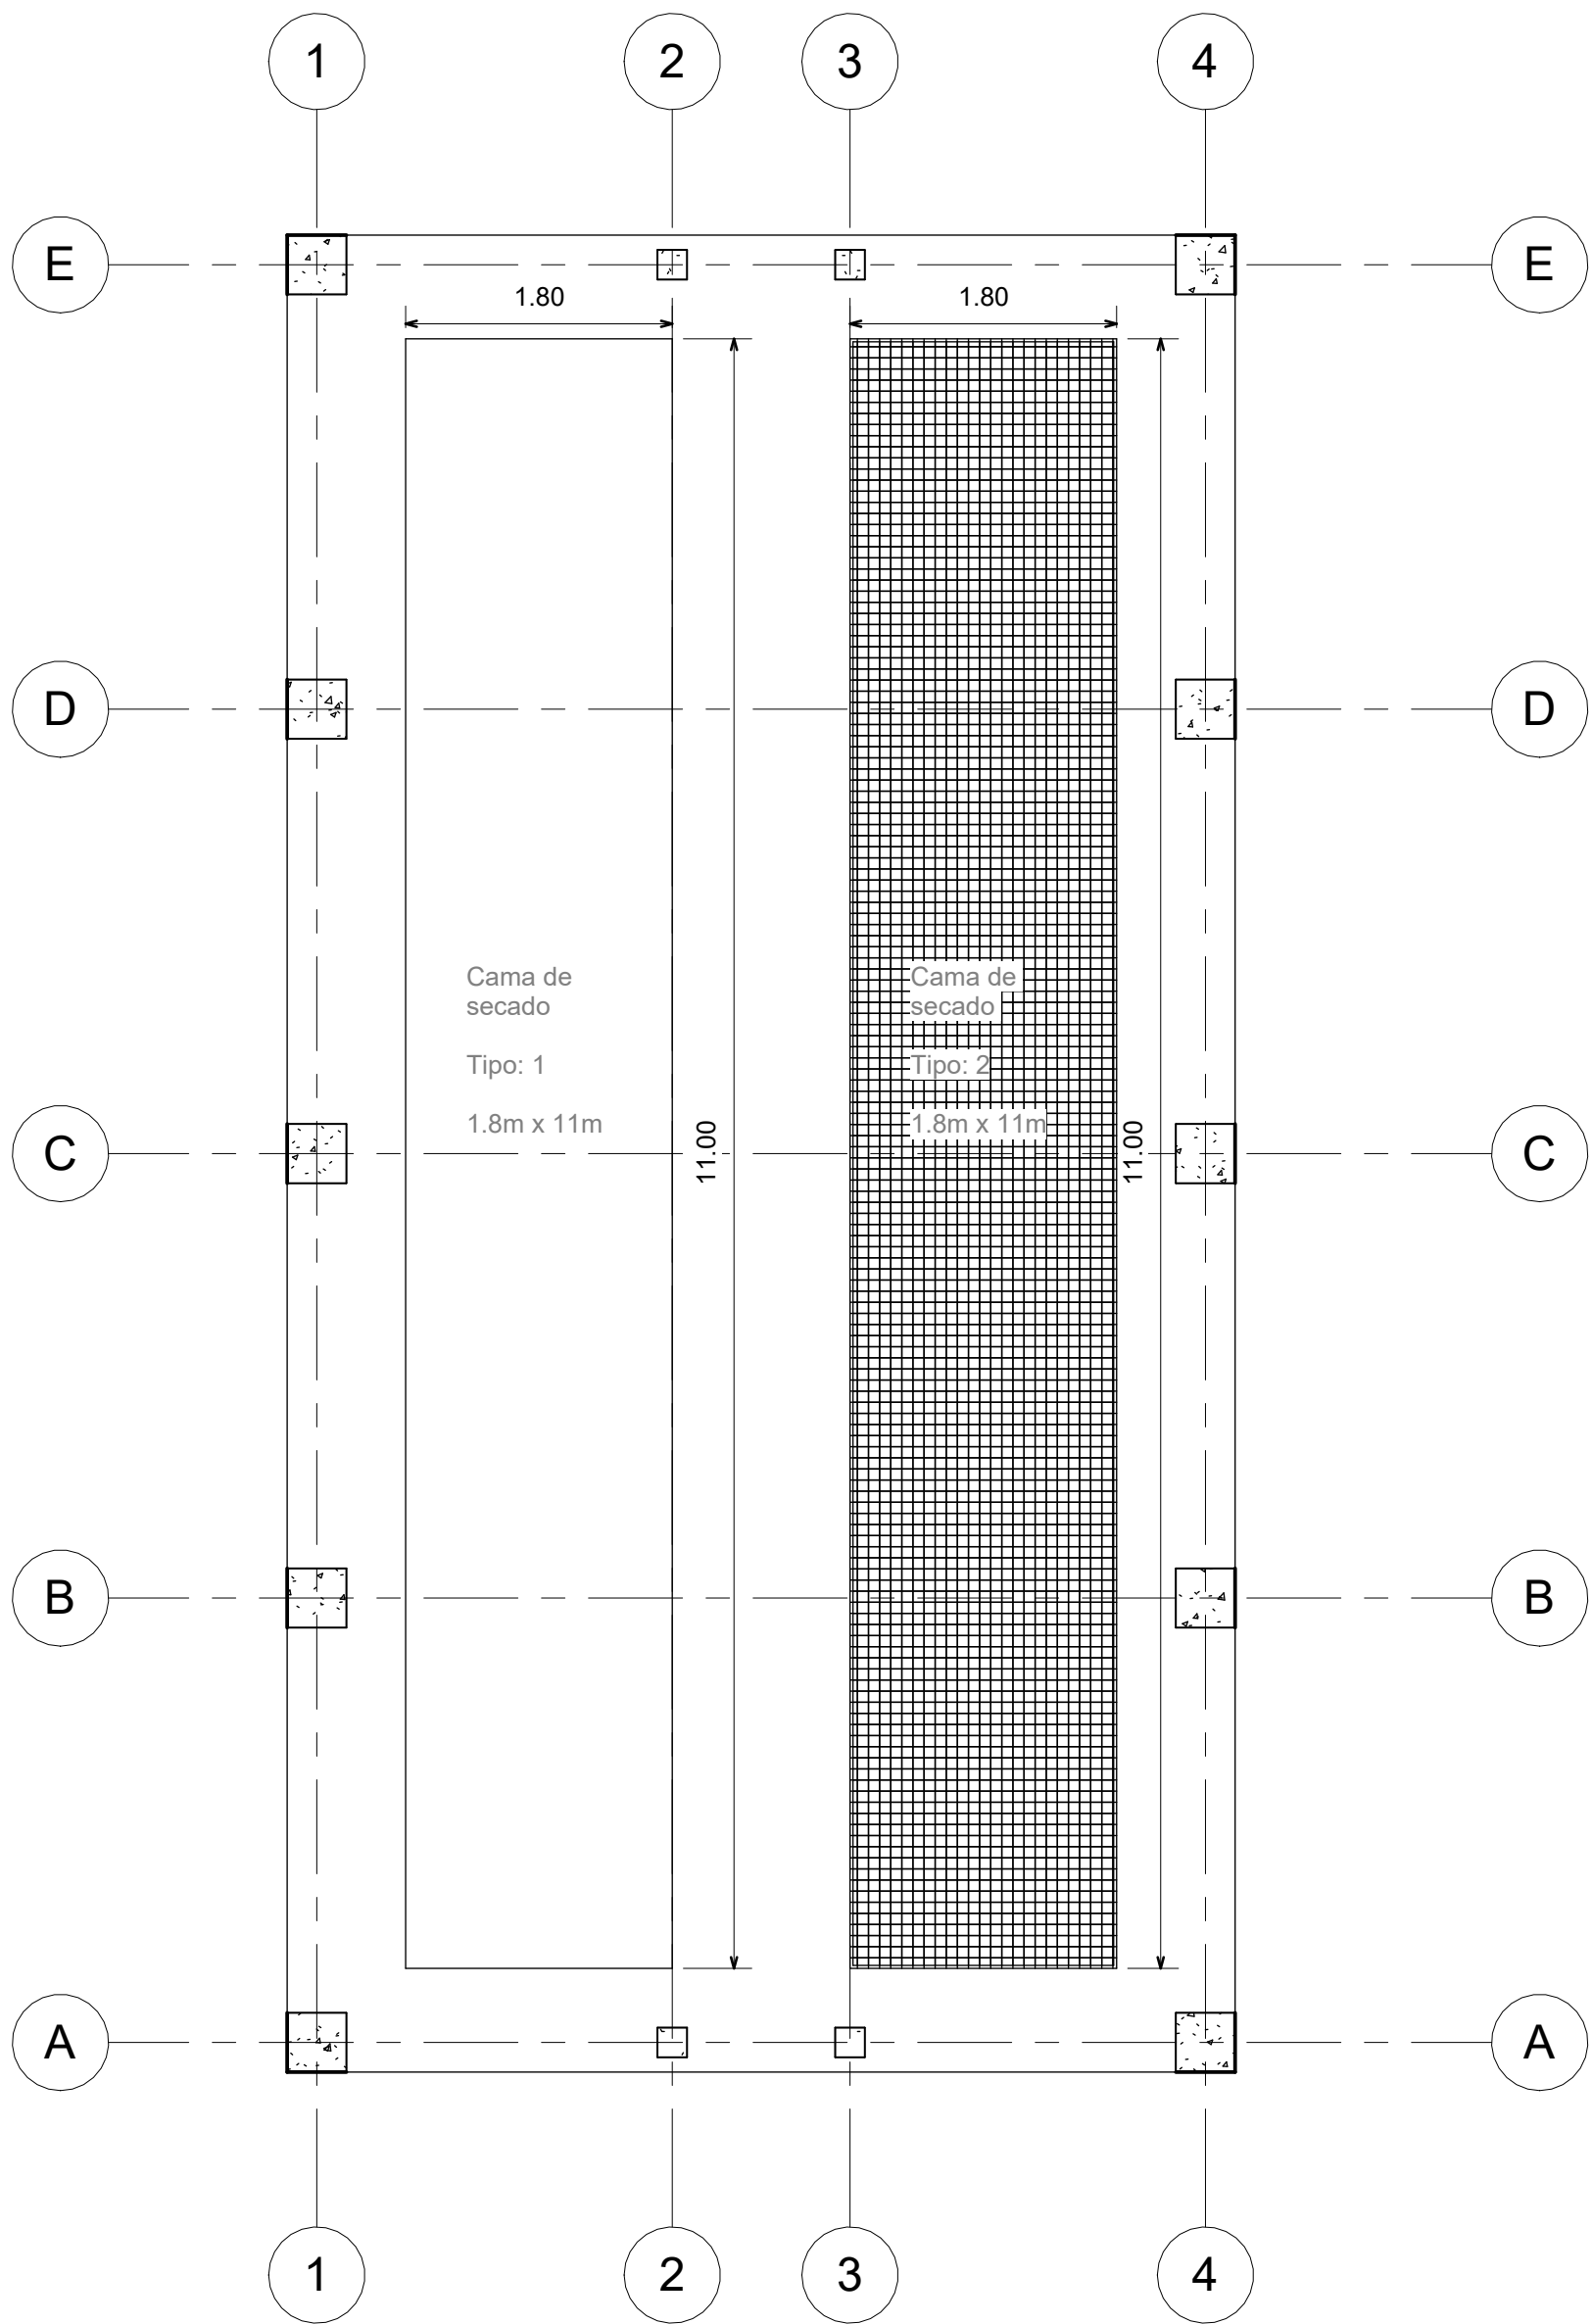


1 Planta Camas de secado
1 : 50

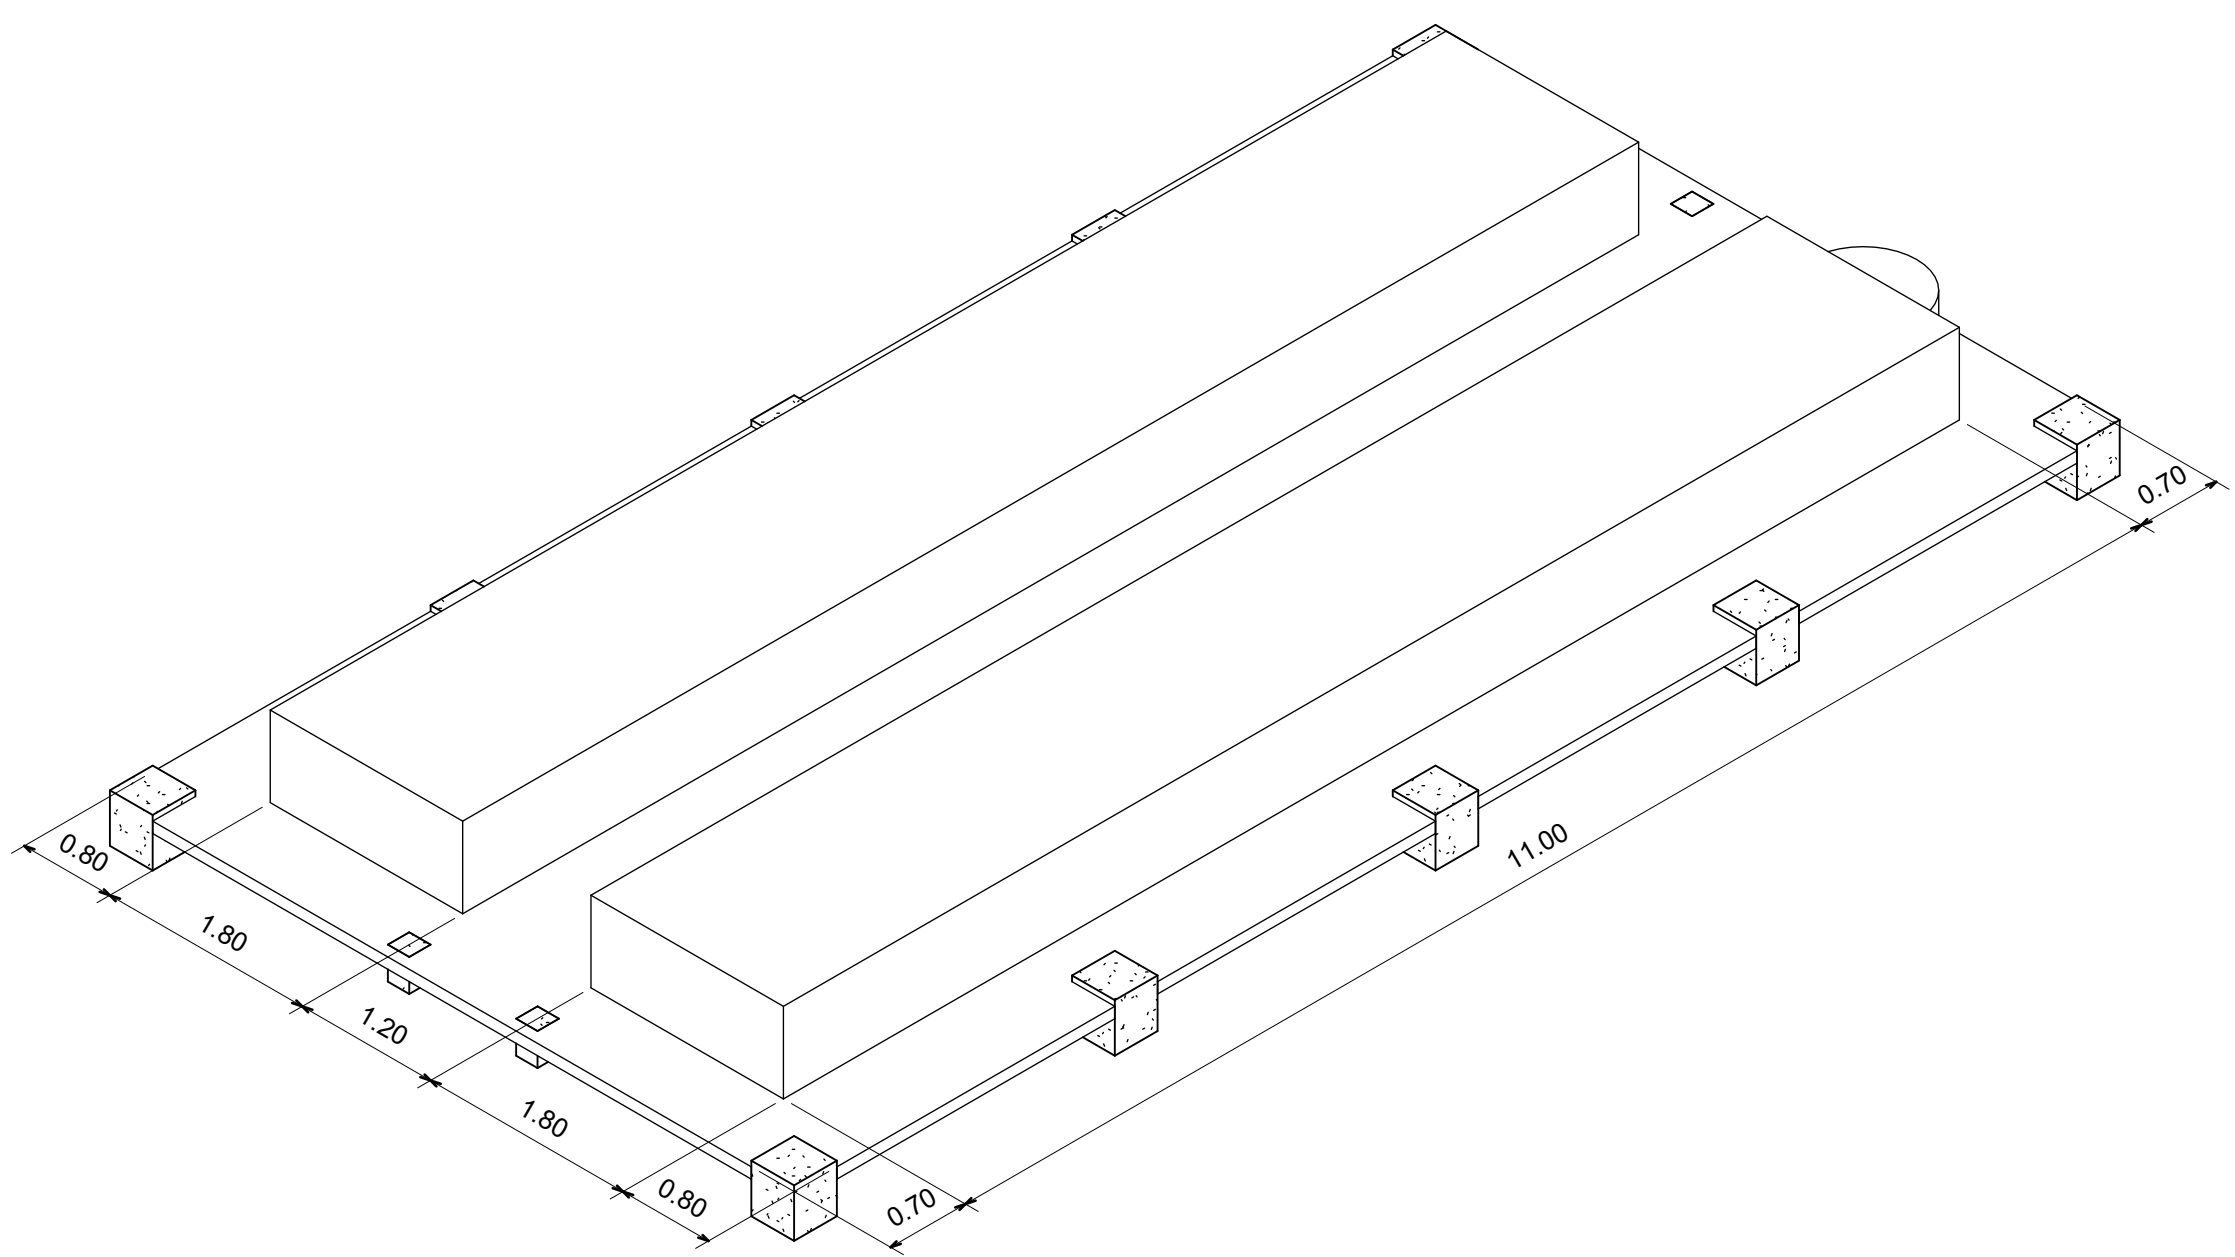

2 Camas de secado 3D

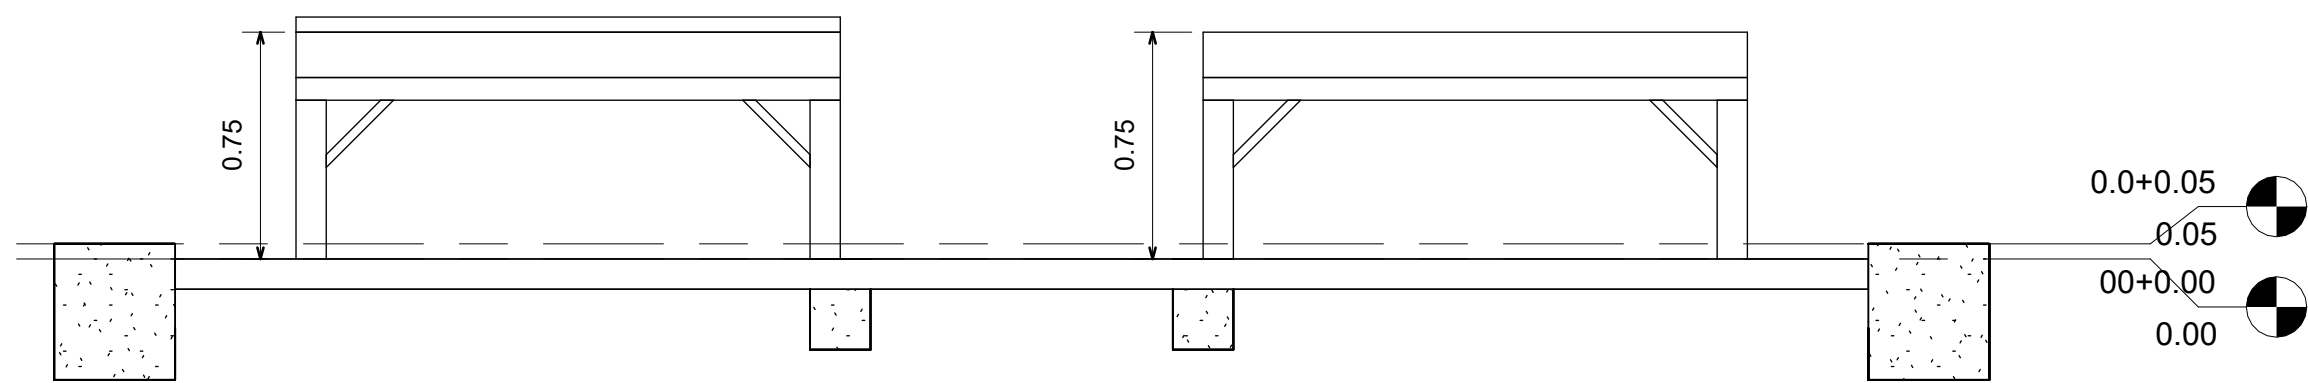

3 Alzado Camas de Secado
1 : 25

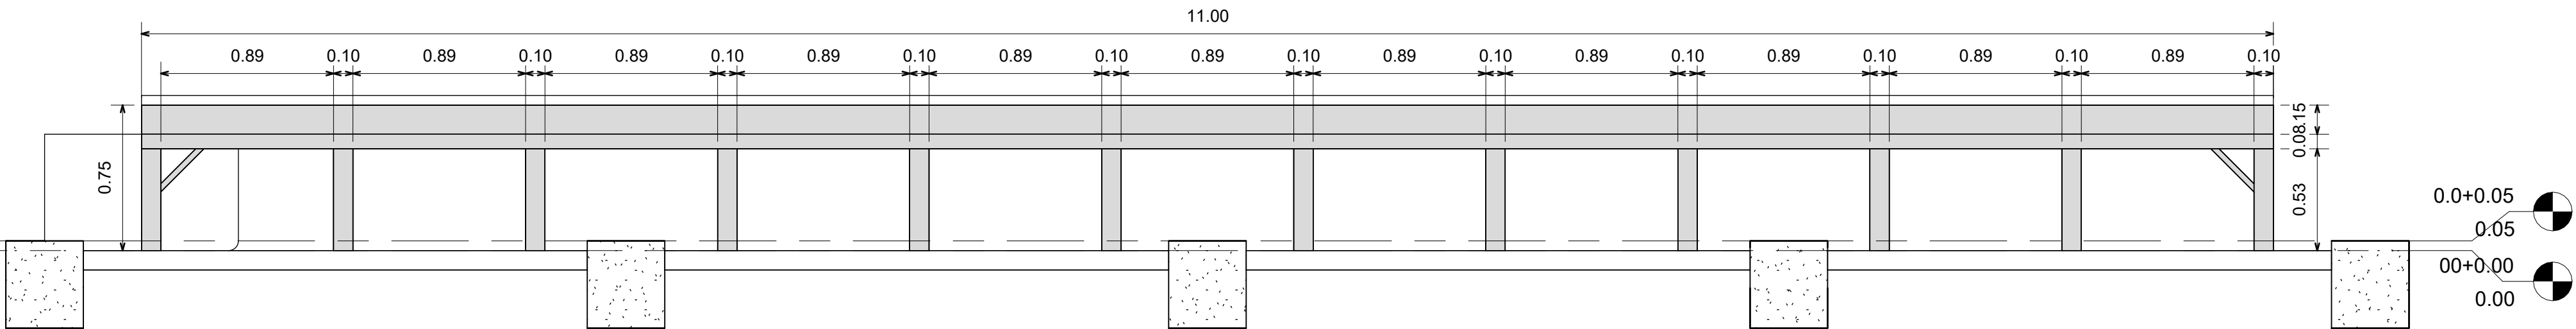

4 Perfil Camas de Secado
1 : 25

NOMBRE DEL PROYECTO

Fortalecimiento a la cadena productiva del cacao en las comunidades afrocolombianas de los Consejos Comunitarios Unión Río Caunapi, Río Mejicano, Veredas Unidas Un Bien Común y el Naranja del municipio de Tumaco en el departamento de Nariño.

CÓDIGO BP:

3483



VICEPRESIDENCIA DE INTEGRACIÓN PRODUCTIVA

DIRECCIÓN DE ACCESO A ACTIVOS PRODUCTIVOS


LOCALIZACIÓN

DEPARTAMENTO:
Nariño

MUNICIPIO:
San Andrés de Tumaco

VEREDA:
Pital de la costa, Guachal y Firme de colme, Dosquebradas, La Brava, San José del Guayabo, Bellavista, Santa Rosa, San José del Guayabo, Retorno y Villarica.

COLABORADORES

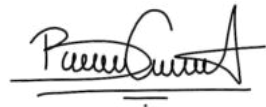
Ing. Bryan Camilo Vaca Alba
T.P. 091037-0697132 CND

CONTIENE

Planta - Alzado - Perfil -
Isométrico Camas de Secado

DIGITALIZÓ

Ing. Bryan Camilo Vaca Alba
PLANO EXTRAÍDO DE
018.BP 3483_NARIÑO CACAO>2.ANEXOS>5.INFRAESTRUCTURA

MODIFICACIONES

V1. 15/03/2024
V2.
V3.
V4.


ESCALA NOTAS

Indicada


FECHA

15/03/2024


Diseño tipo: Estructura de Unidad de Secado - Núcleo de beneficios | BP:3483

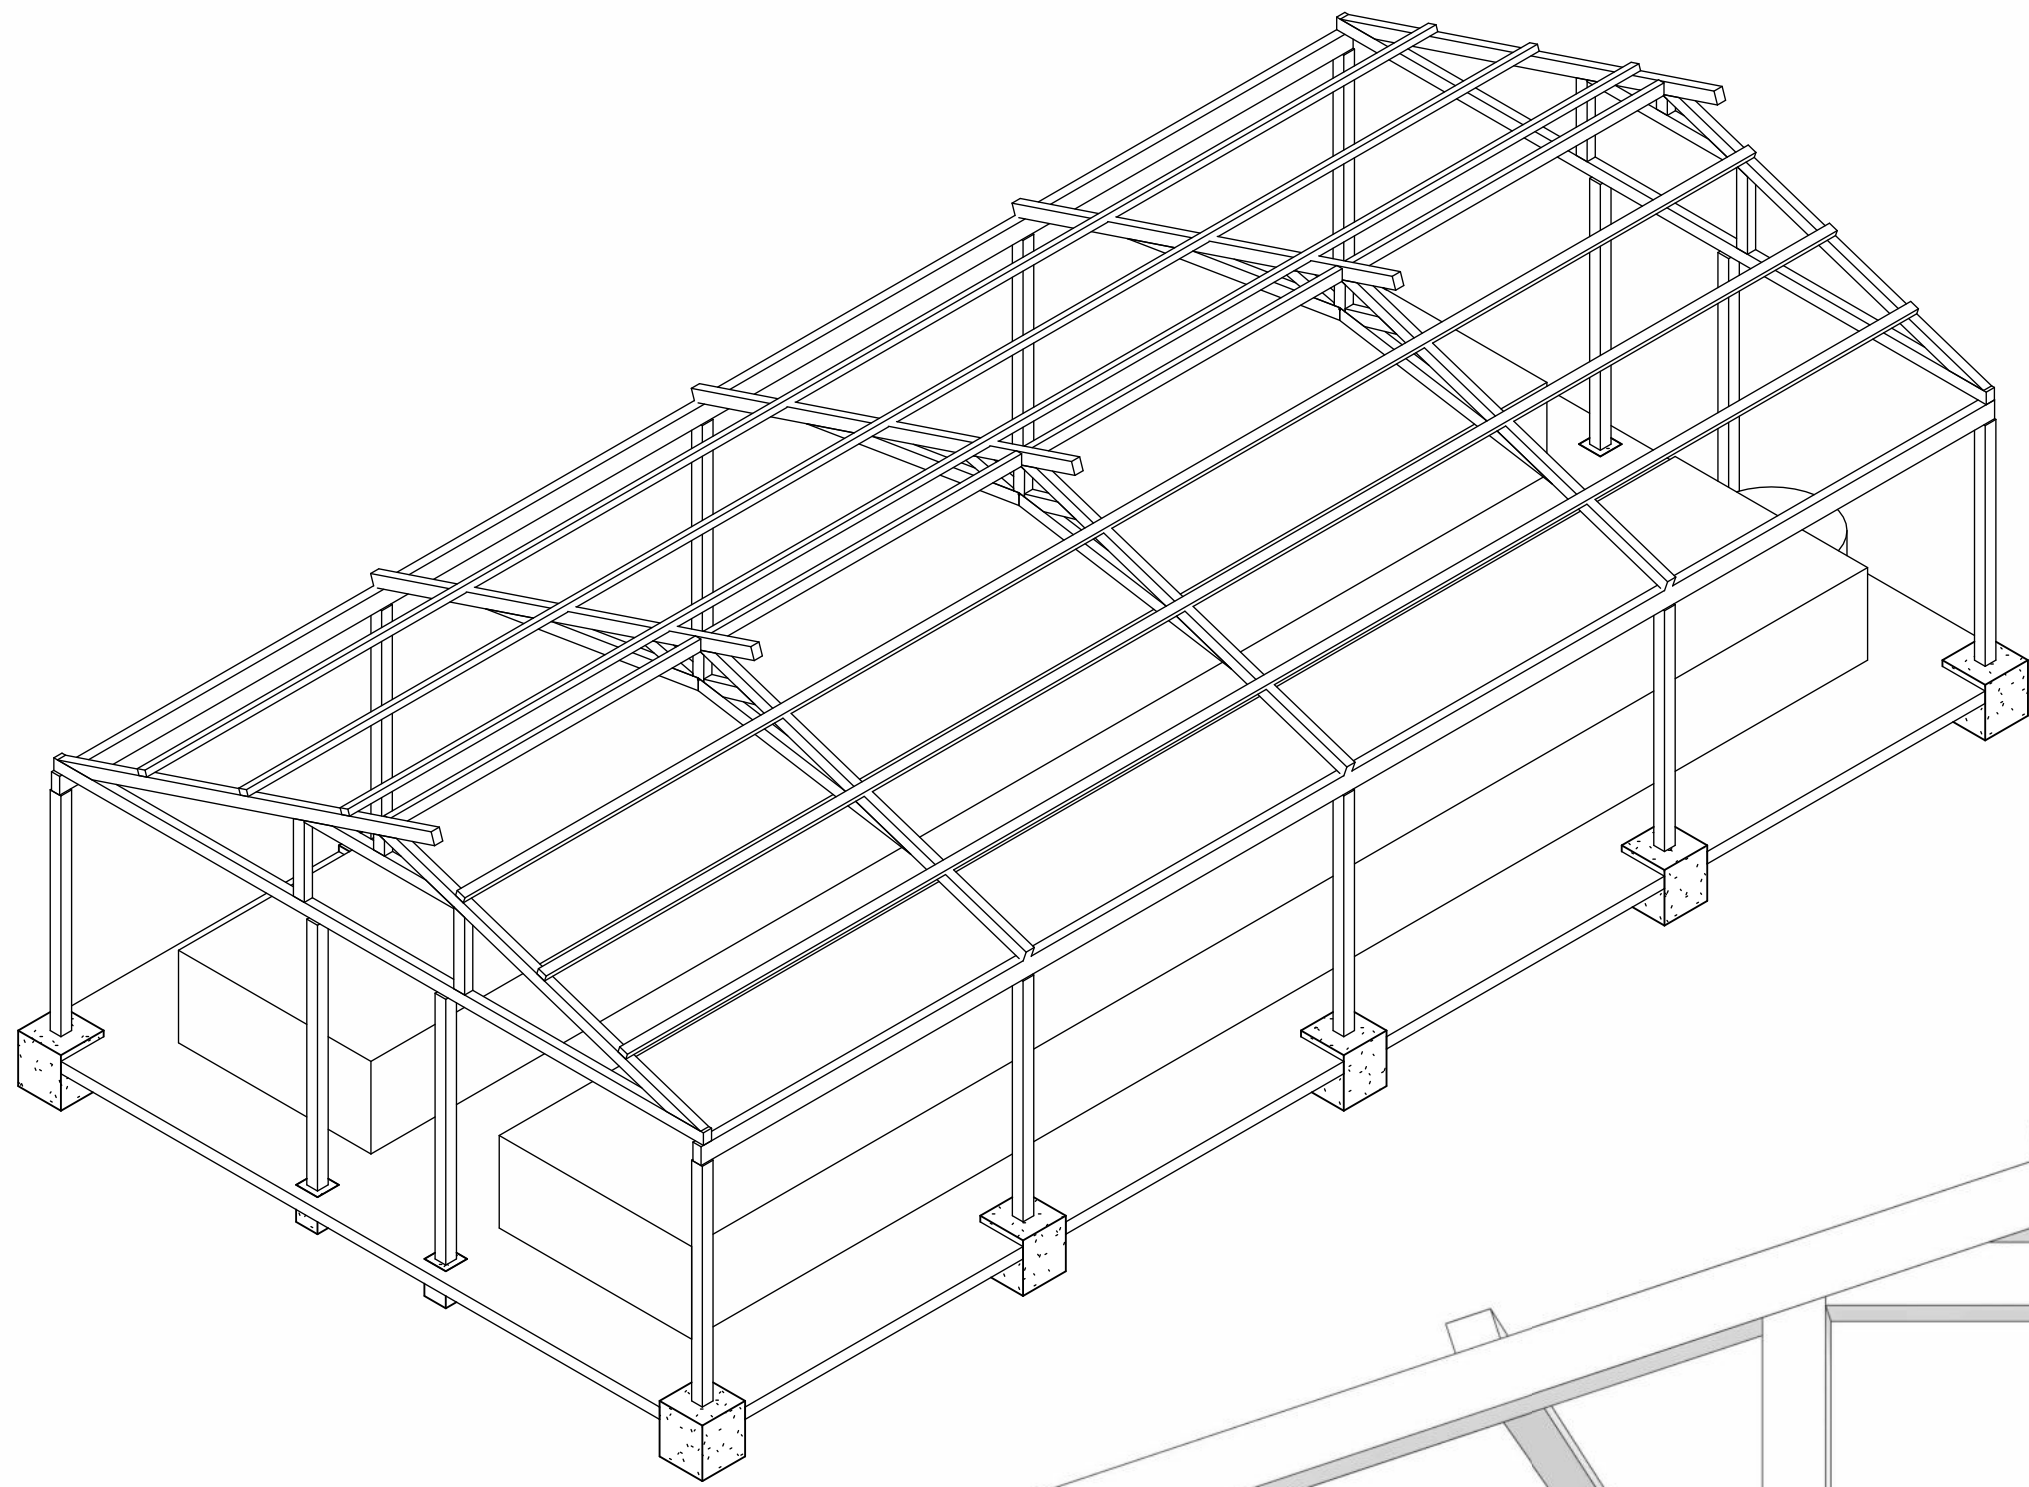

1 Vista Isométrica

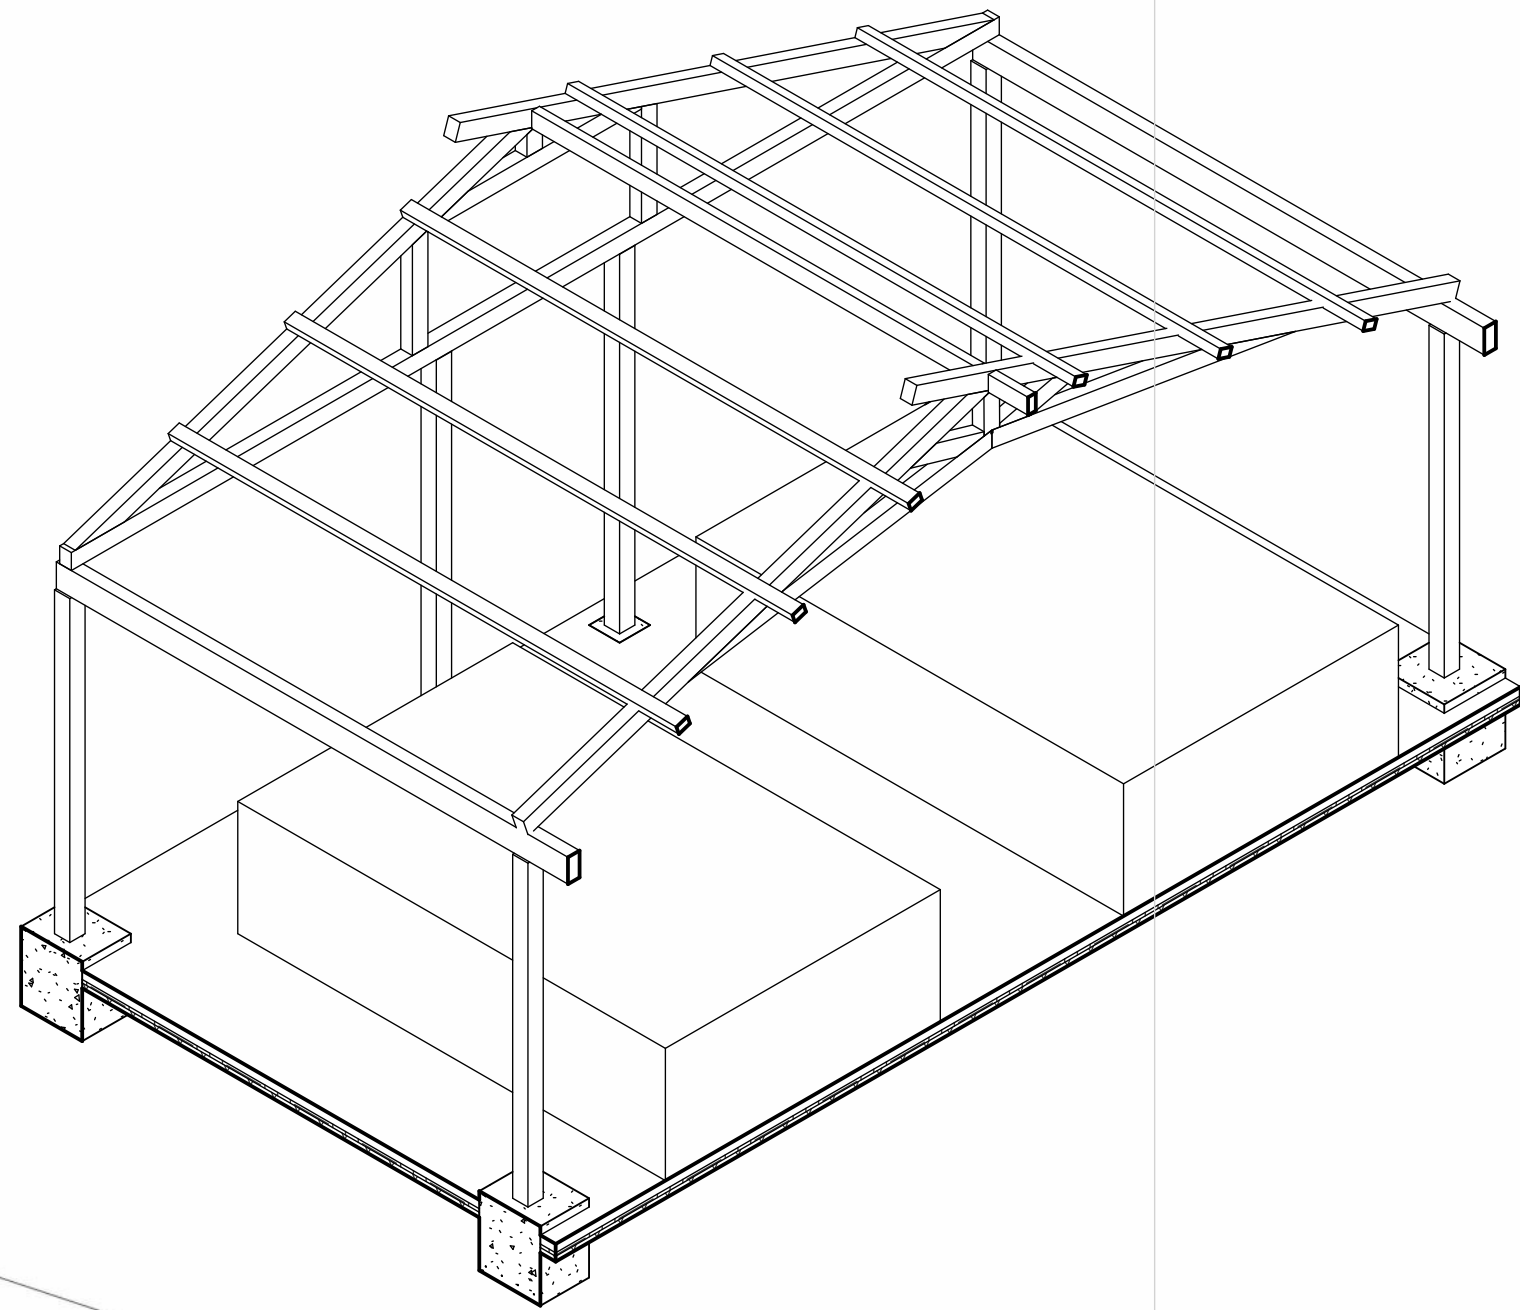

3 Sección 3d

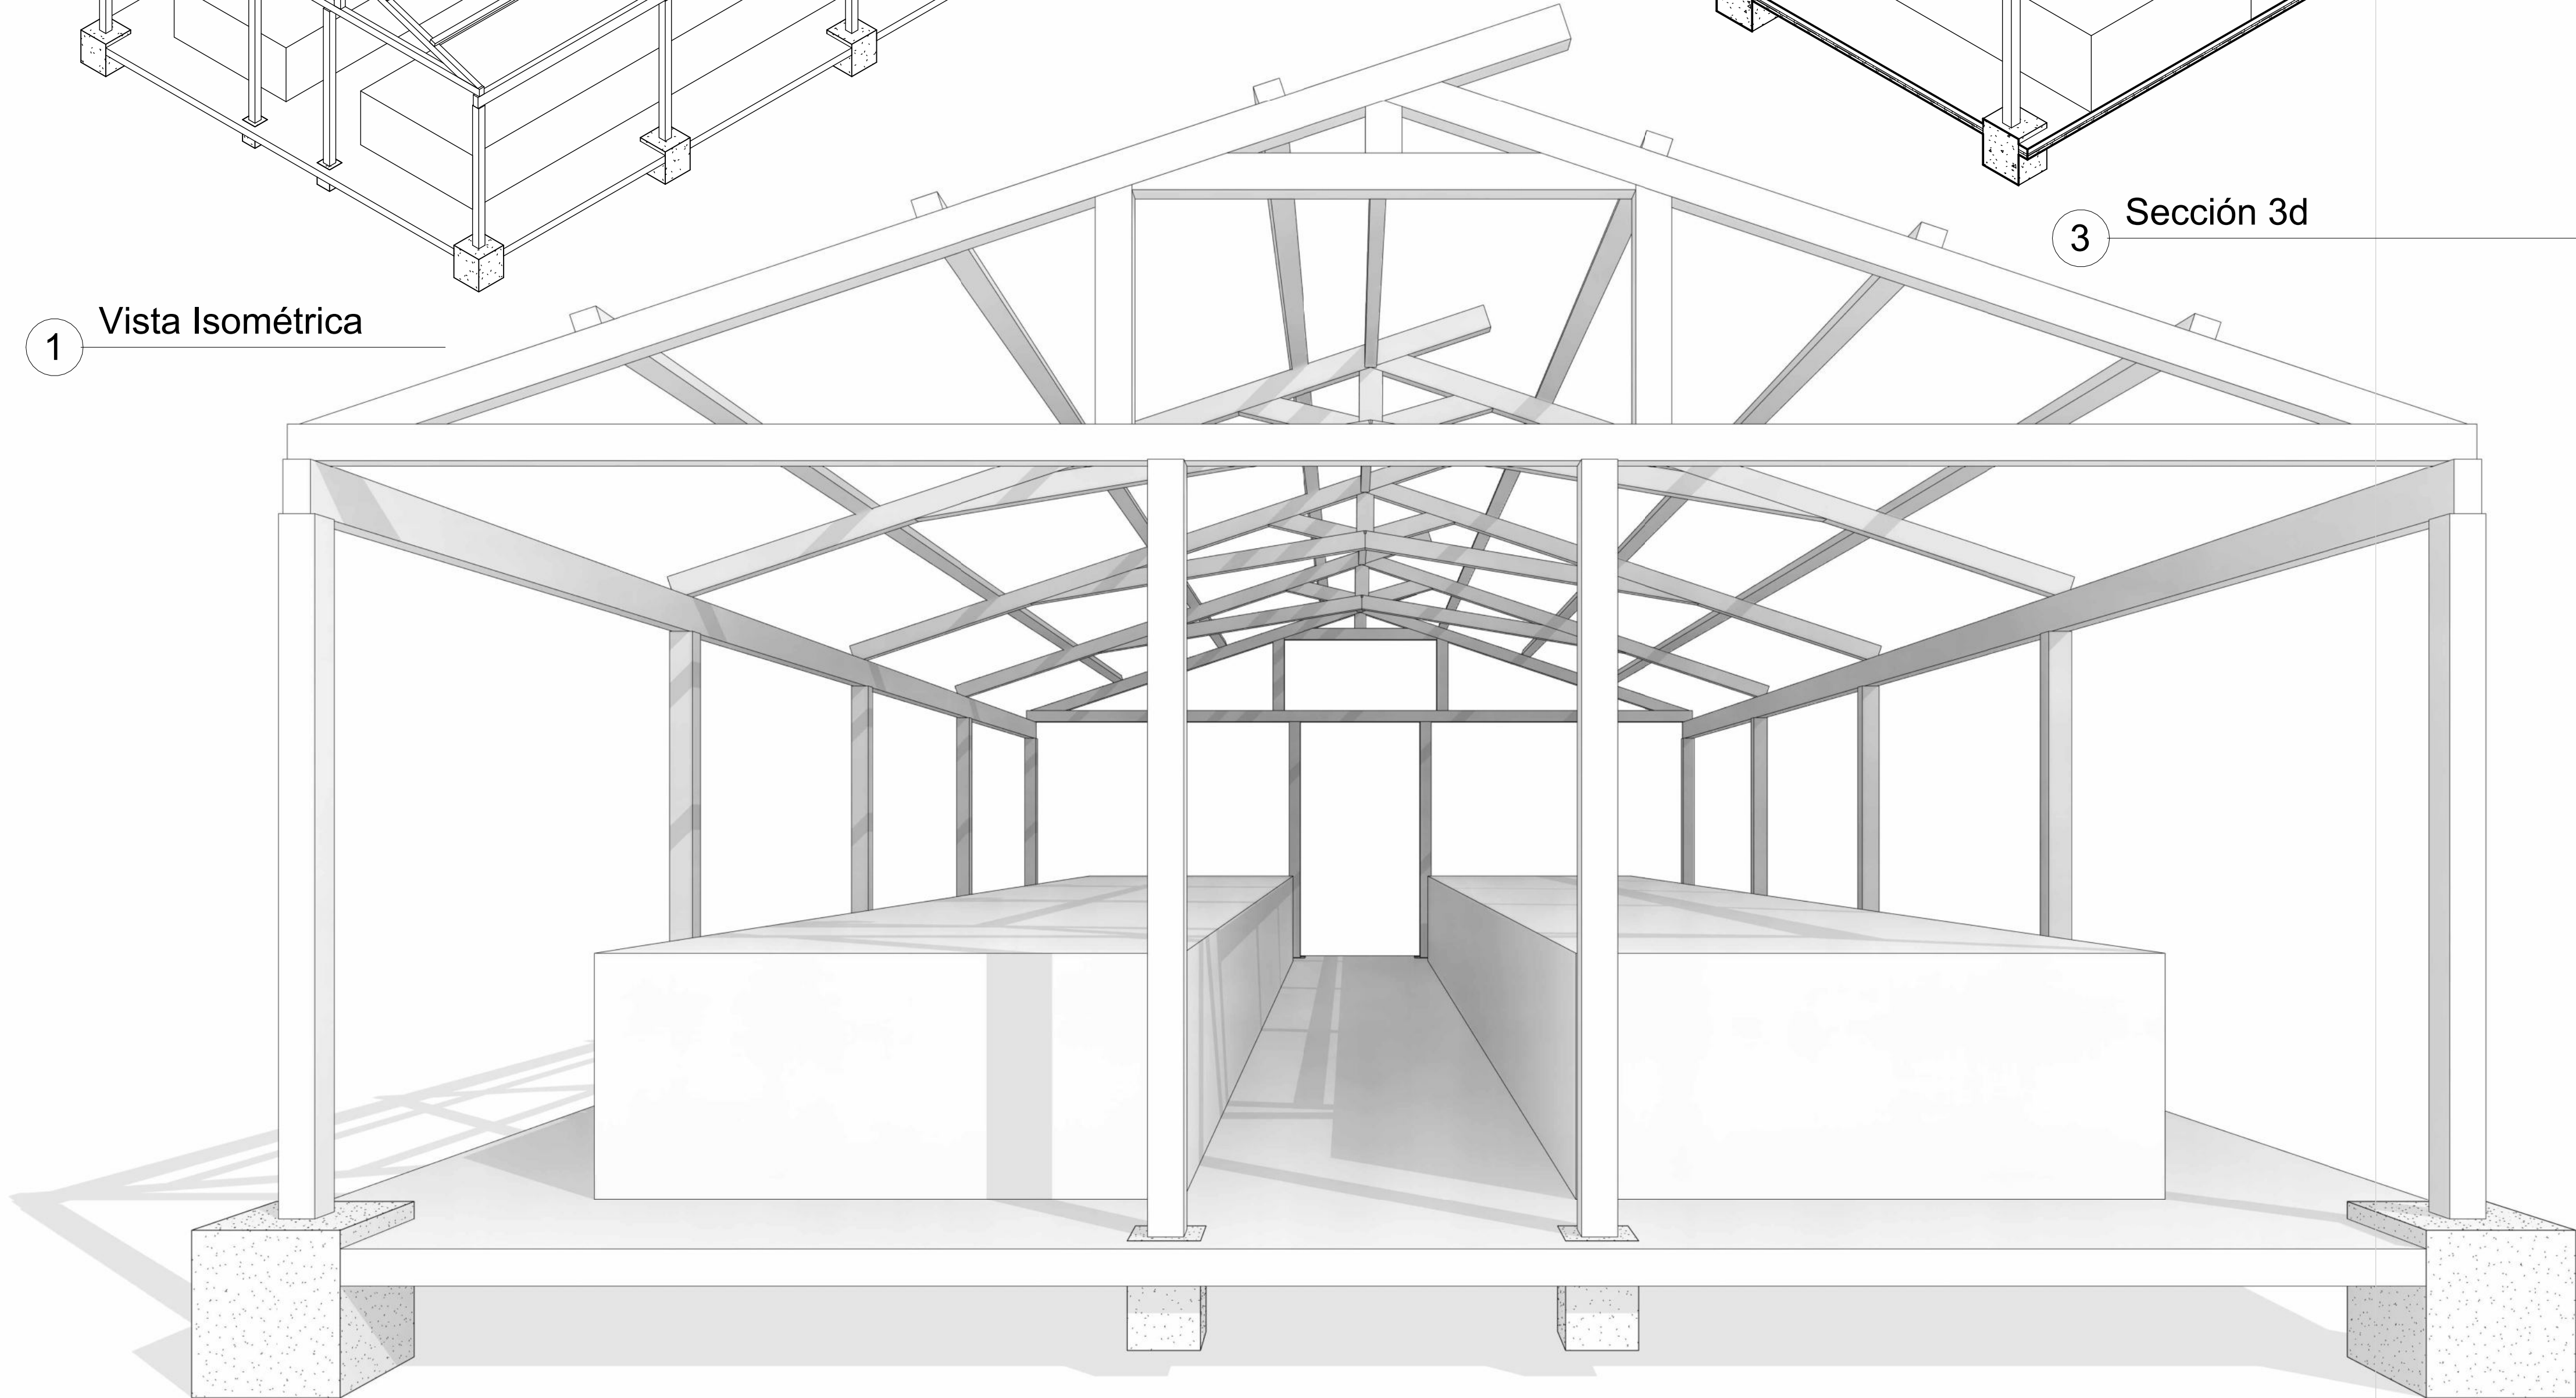

2 Corte Fugado

1
A04
4
DE
6

PLANO
PLANCHA N.º

VERSION N.º

NOMBRE DEL PROYECTO

Fortalecimiento a la cadena productiva del cacao en las comunidades afrocolombianas de los Consejos Comunitarios Unión Río Caunapi, Río Mejicano, Veredas Unidas Un Bien Común y el Naranjo del municipio de Tumaco en el departamento de Nariño.

CÓDIGO BP:

3483

 **Agencia de Desarrollo Rural**
La semilla del cambio

VICEPRESIDENCIA DE INTEGRACIÓN PRODUCTIVA

DIRECCIÓN DE ACCESO A ACTIVOS PRODUCTIVOS

LOCALIZACIÓN

DEPARTAMENTO:

Nariño

MUNICIPIO:

San Andrés de Tumaco

VEREDA:

Pital de la costa, Guachal y Firme de colme, Dosquebradas, La Brava, San José del Guayabo, Bellavista, Santa Rosa, San José del Guayabo, Retorno y Villarica.

COLABORADORES



Ing. Bryan Camilo Vaca Alba
T.P. 091037-0697132 CND

CONTIENE

Vistas isométricas y corte isométrico

DIGITALIZÓ

Ing. Bryan Camilo Vaca Alba

PLANO EXTRAÍDO DE

018.BP 3483_NARIÑO CACAO>2.ANEXOS>5.INFRAESTRUCTURA

MODIFICACIONES

V1.

15/03/2024

V2.

V3.

V4.

ESCALA

Indicada

FECHA

NOTAS

Diseño tipo: Estructura de Unidad de Secado - Núcleo de beneficios | BP:3483

VERSION N.º

1

PLANO

A04

PLANCHA N.º

4
DE
6

