


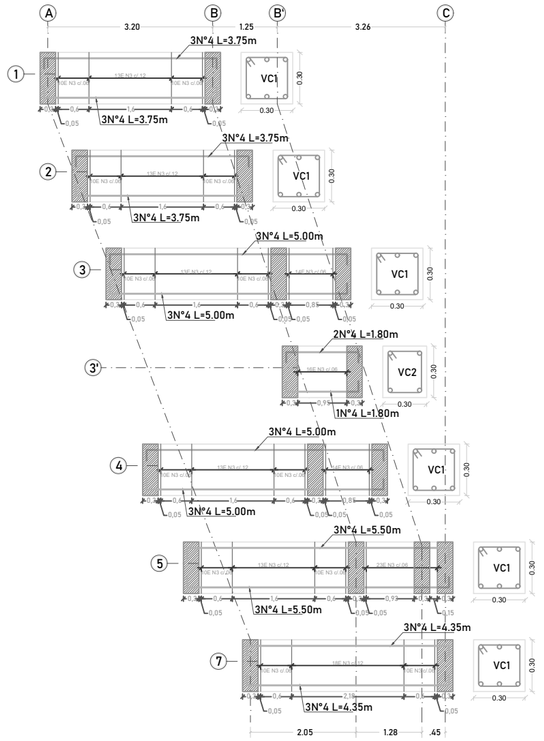


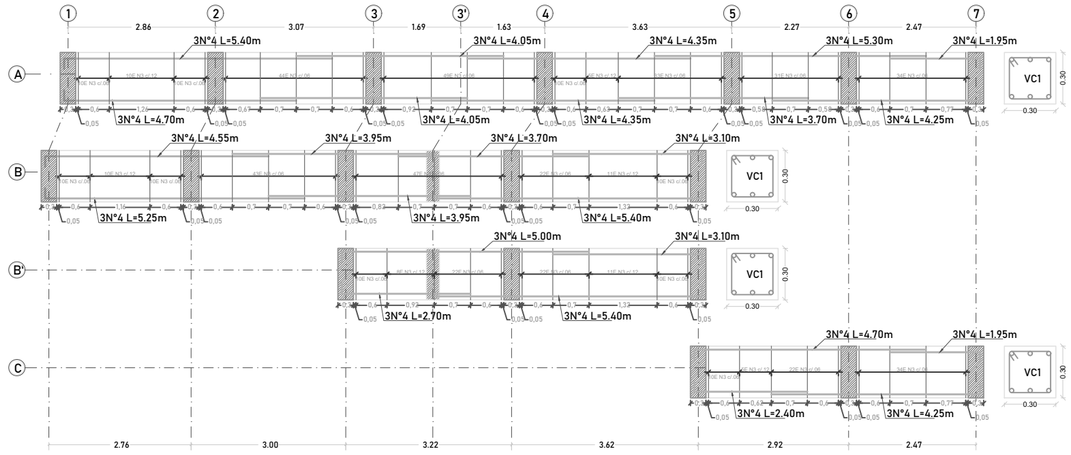


SECCIÓN VIGA DE CIMENTACIÓN VC1 30 x 30 cm

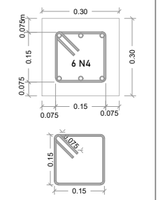


SECCIÓN VIGA DE CIMENTACIÓN VC2 25 x 30 cm

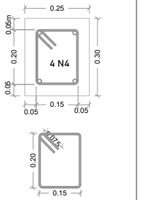


MAMPOSTERIA- MUROS NO ESTRUCTURALES	
RESISTENCIA NOMINAL A LA COMPRESIÓN	F'm=7 Mpa
RES. DEL MORTERO DE PEGA	F'cp = 17.5
RESISTENCIA DE LA UNIDAD	F'cu=15 Mpa

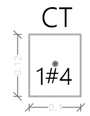


DETALLE DE COLUMNETA
MUROS NO ESTRUCTURALES
ESCALA 1 : 7.5

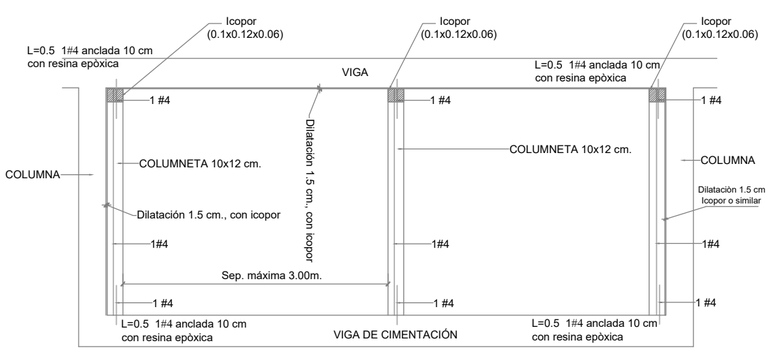


DETALLE DE ELEMENTOS NO ESTRUCTURALES
GRADO DE DESEMPEÑO SUPERIOR (CONFINAMIENTO MUROS)

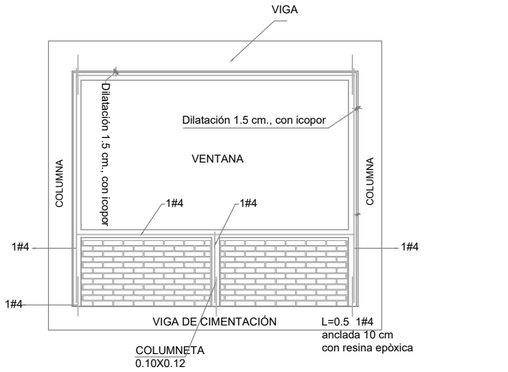


DETALLE DE ELEMENTOS NO ESTRUCTURALES
GRADO DE DESEMPEÑO SUPERIOR (CONFINAMIENTO VANOS Y VENTANAS)

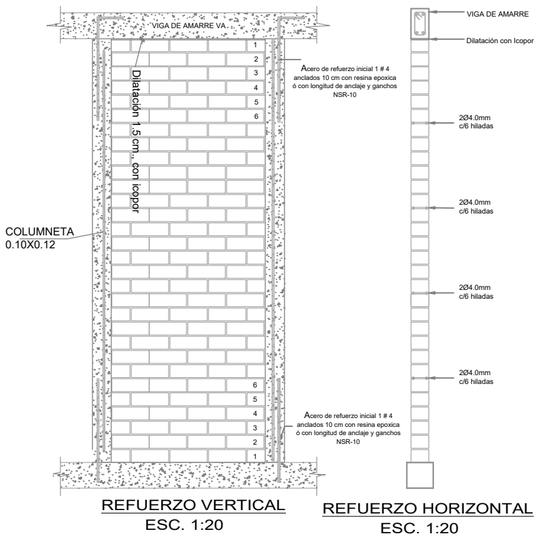

DETALLE DE ELEMENTOS NO ESTRUCTURALES
GRADO DE DESEMPEÑO SUEPERIOR (CONFINAMIENTO MUROS)

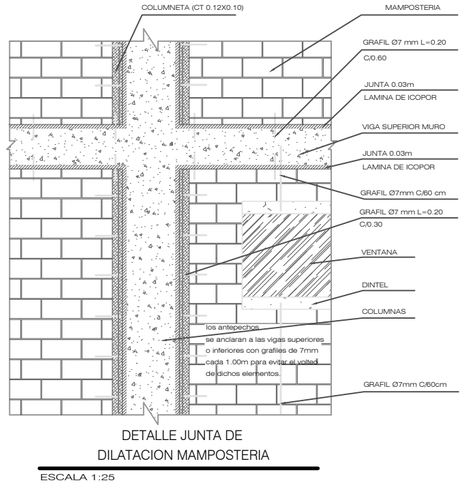

DETALLE JUNTA DE
DILATACION MAMPOSTERIA
ESCALA 1:25

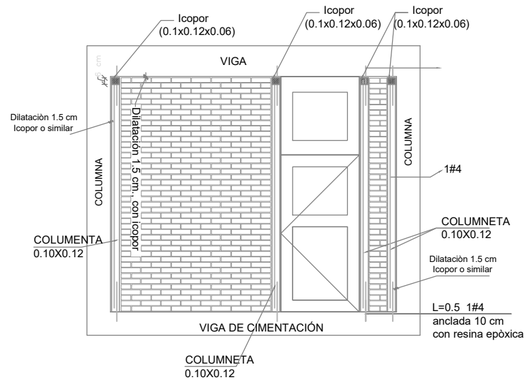

DETALLE DE ELEMENTOS NO ESTRUCTURALES
GRADO DE DESEMPEÑO SUPERIOR (CONFINAMIENTO PUERTAS)

Sellos de curaduria:

Proyecto:

DISEÑO ESTRUCTURAL
TRES NIVELES

Dirección:

BARRIO LOS SAUCES
LA SIERRA - CAUCA

Propietario:

ASPROSI

COLOBRAS
COLOMBIANA DE OBRAS SAS
CARRERA 10A # 6 - 42 B/ CENTRO
Teléfono: 314 7464627
Empresa de Diseño y Construcción

Diseñó:

ING. ANDRES DOMINGUEZ VALENCIA
ESPECIALISTA EN ESTRUCTURAS
M.P. 19202-286270 CAU

Digitalizó:

A & J
DIBUJO PROFESIONAL
DELINEANTES DE ARQUITECTURA E INGENIERÍA
3216923400 - 3103508310

Contiene:

-DESPIECES VIGAS DE CIMENTACIÓN, NIVEL - 2.40m.
-DETALLES ELEMENTOS NO ESTRUCTURALES.

ESCALA:	PLANO:
1:50	2 / 8