
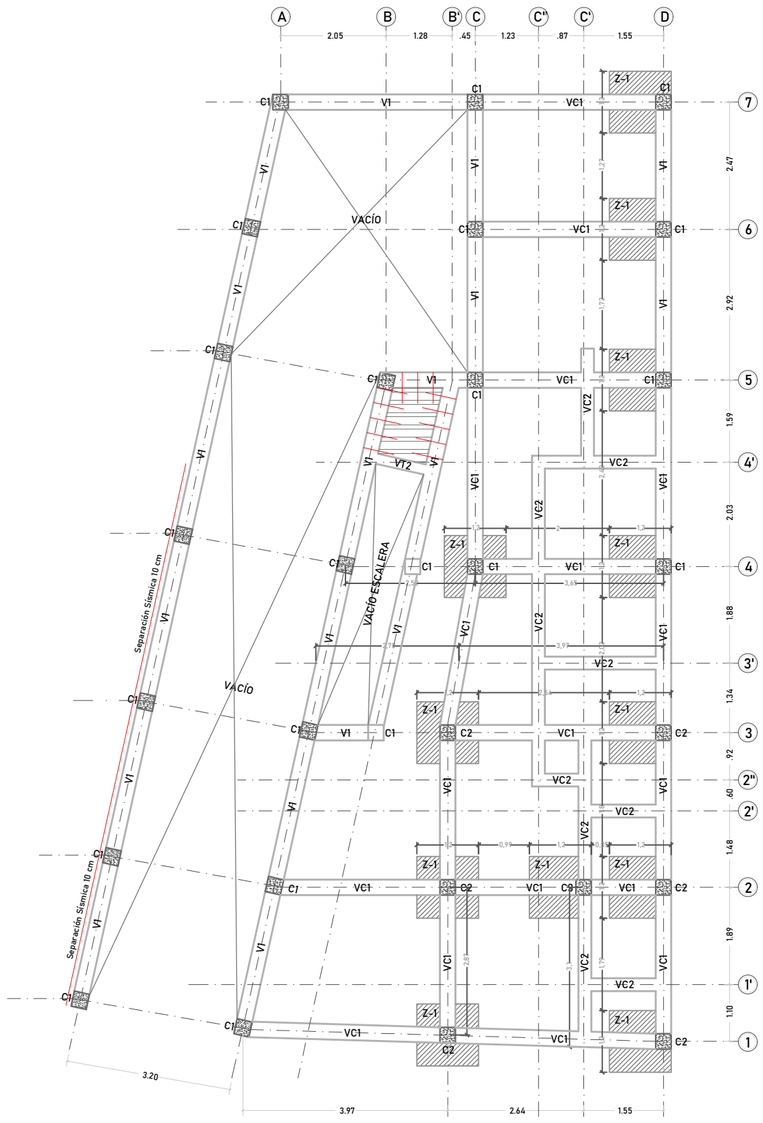


PLANTA VIGAS DE CIMENTACIÓN
NIVEL +/- 0.00m
ESCALA 1:50

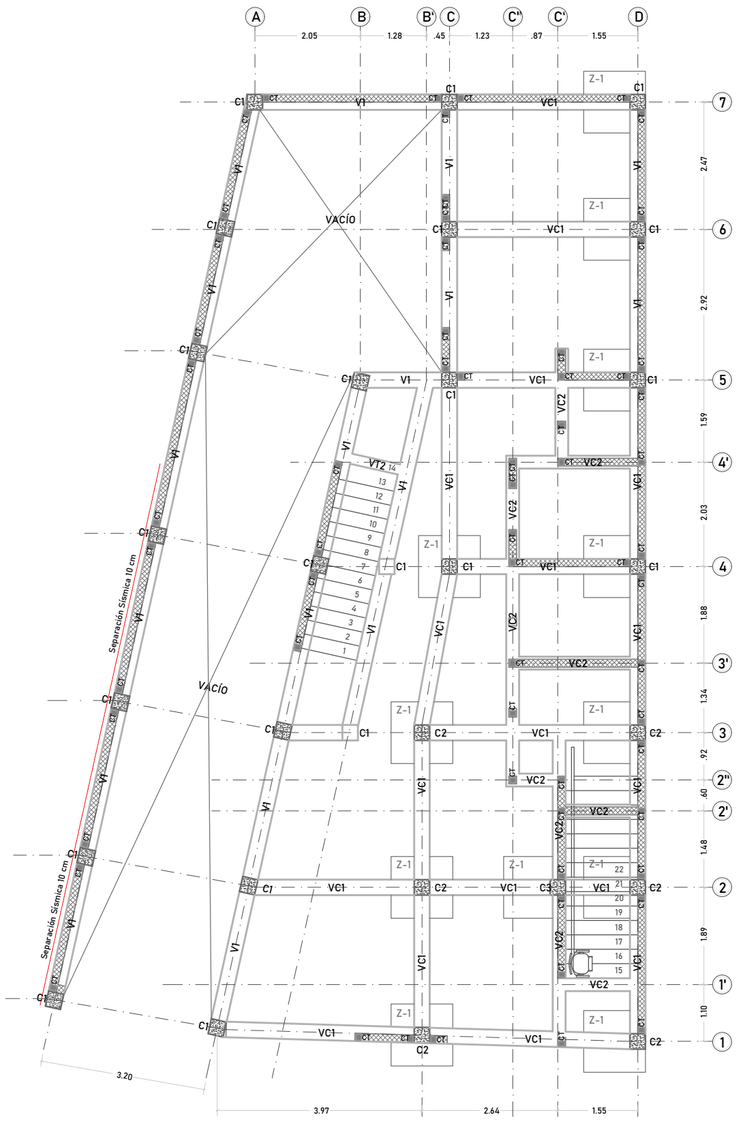

PLANTA DISTRIBUCIÓN DE MUROS
NIVEL +/- 0.00m
ESCALA 1:50

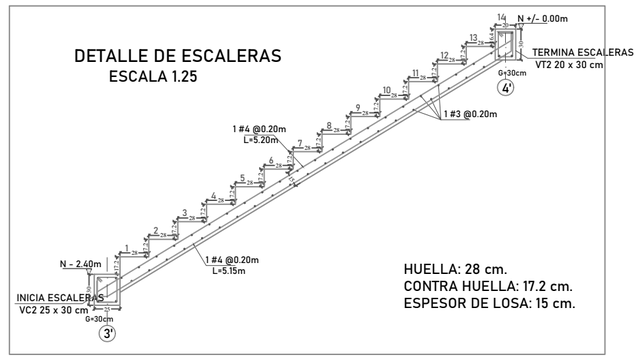


Tabla J.2.5-4
Clasificación requerida del índice de propagación de llama para acabados interiores de acuerdo con el grupo de ocupación de cada edificación

Grupo de Ocupación		Ubicación del acabado interior			
		Medios de Salida Normales	Corredores	Espacios con áreas < 170 m²	Espacios con áreas > 170 m²
ALMACENAMIENTO	(A-1)	1	1	2	3
	(A-2)	1	1	2	3
COMERCIAL	(C-1)	1	1	3	3
	(C-2)	1	1	2	3
ESPECIAL	(E)	1	1	2	2
FABRIL E INDUSTRIAL	(F-1)	1	2	2	2
	(F-2)	1	2	2	3
INSTITUCIONAL	(I-1)	1	1	2	2
	(I-2)	1	1	2	2
	(I-3)	1	1	2	3
	(I-4)	1	2	2	3
	(I-5)	1	2	3	3
LUGARES DE REUNION	(L)	1	2	2	2
MIXTO Y OTROS	(M)	1	1	2	3
ALTA PELIGROSIDAD	(P)	1	1	2	2
RESIDENCIAL	(R-1)	2	2	4	4
	(R-2)	1	1	2	2
	(R-3)	1	1	2	2
TEMPORAL	(T)	1	2	3	3

J.3.3.3.3 — Edificaciones clasificadas en los subgrupos de ocupación C-1 y C-2 (COMERCIAL se darán las recomendaciones para brindar cierto grado de protección contra incendios a la estructura y se calculara el tiempo que resistirán los materiales cuando estén expuestos a fuego.

Tabla J.1.1-1
Grupos y subgrupos de ocupación

Grupos y Subgrupos de ocupación	Clasificación	Sección del Reglamento
A	**ALMACENAMIENTO**	K.2.2
A-1	Riesgo moderado	
A-2	Riesgo bajo	
C	**COMERCIAL**	K.2.3
C-1	Servicios	
C-2	Bienes	
E	**ESPECIALES**	K.2.4
F	**FABRIL E INDUSTRIAL**	K.2.5
F-1	Riesgo moderado	
F-2	Riesgo bajo	
I	**INSTITUCIONAL**	K.2.6
I-1	Reclusión	
I-2	Salud o incapacidad	
I-3	Educación	
I-4	Seguridad pública	
I-5	Servicio público	





Sellos de curaduria:

Proyecto:
DISEÑO ESTRUCTURAL
TRES NIVELES

Dirección:
BARRIO LOS SAUCES
LA SIERRA - CAUCA

Propietario:
ASPROSI

COLOBRAS
COLOMBIANA DE OBRAS SAS
CARRERA 10A # 6 - 42 B/ CENTRO
Teléfono: 314 7464627
Empresa de Diseño y Construcción

Diseñó:
ING. ANDRES DOMINGUEZ VALENCIA
ESPECIALISTA EN ESTRUCTURAS
M.P. 19202-286270 CAU

Digitalizó:
A & J
DIBUJO PROFESIONAL
DELINEANTES DE ARQUITECTURA E INGENIERÍA
3216923400 - 3103508330

Contiene:
-PLANTAS DE CIMENTACIÓN, NIVEL +/- 0.00m.
-DETALLES DE ESCALERA.

ESCALA: 1:50

PLANO: 3 / 8