




Planta Distribucion Paseras
Escala 1:25

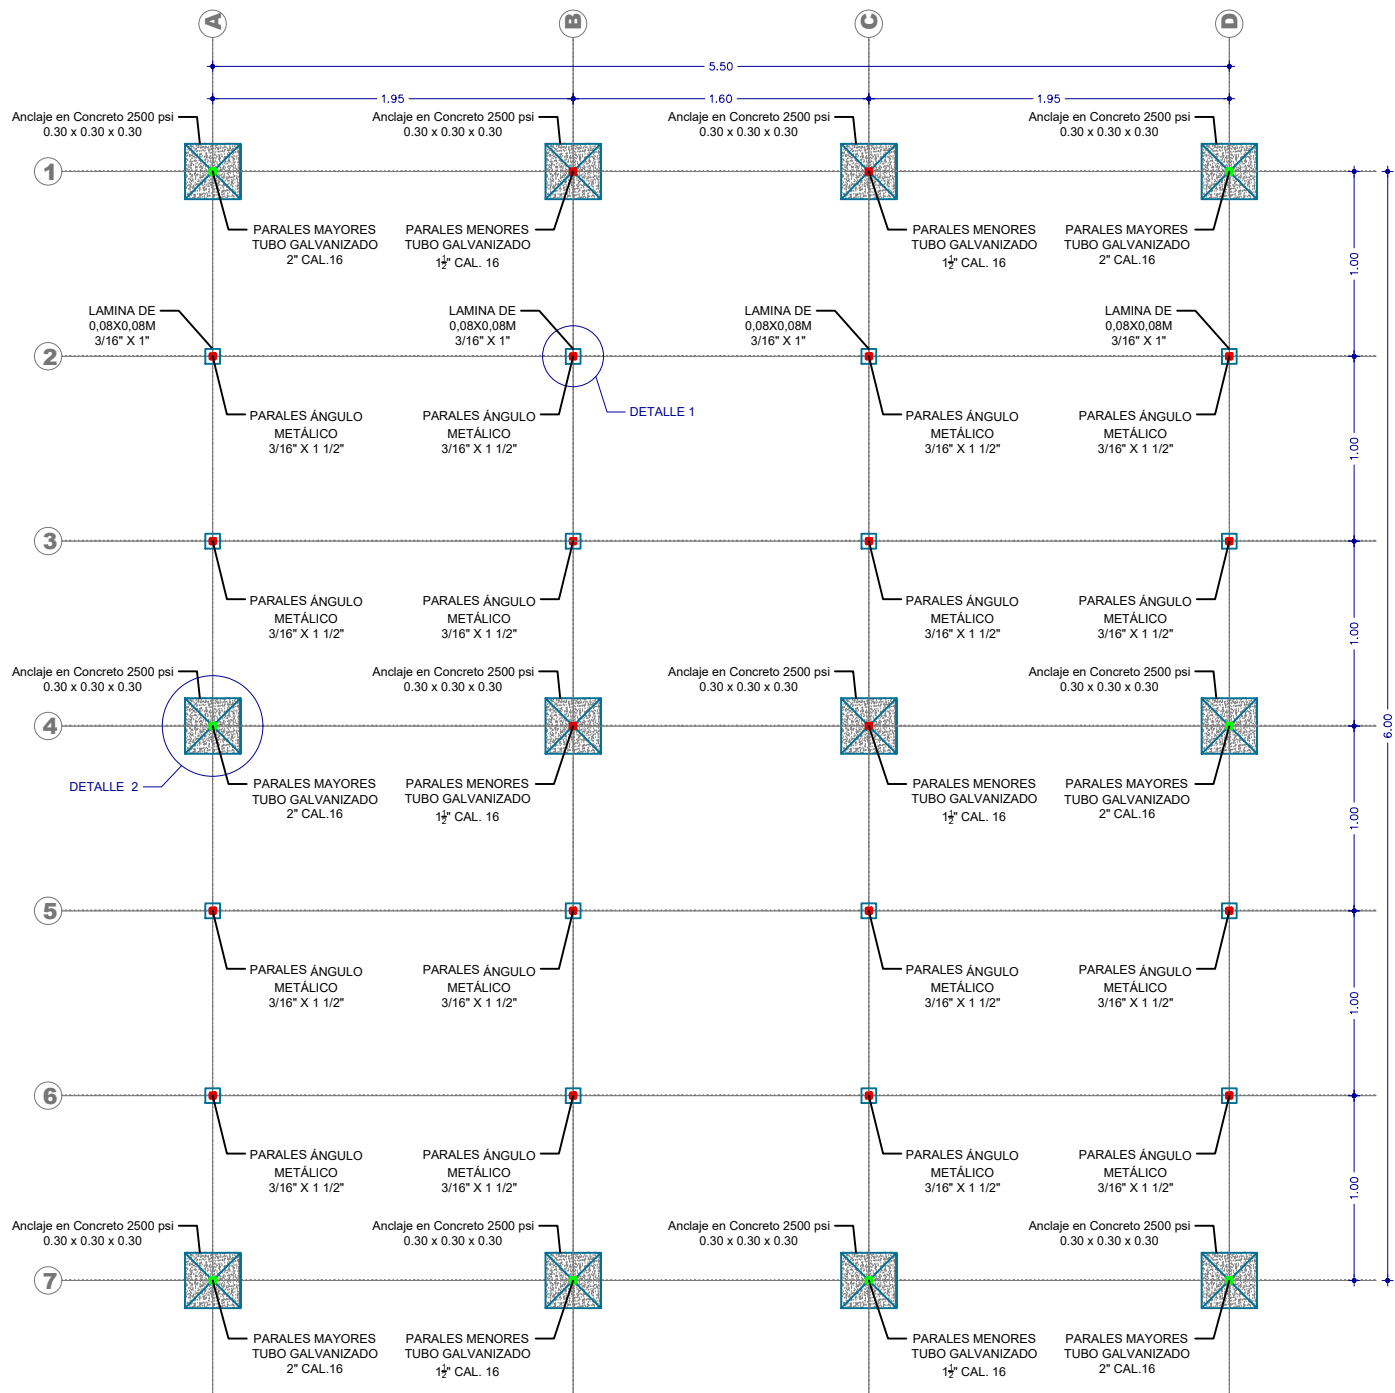


Planta Ejes y Anclajes
 Escala 1:25

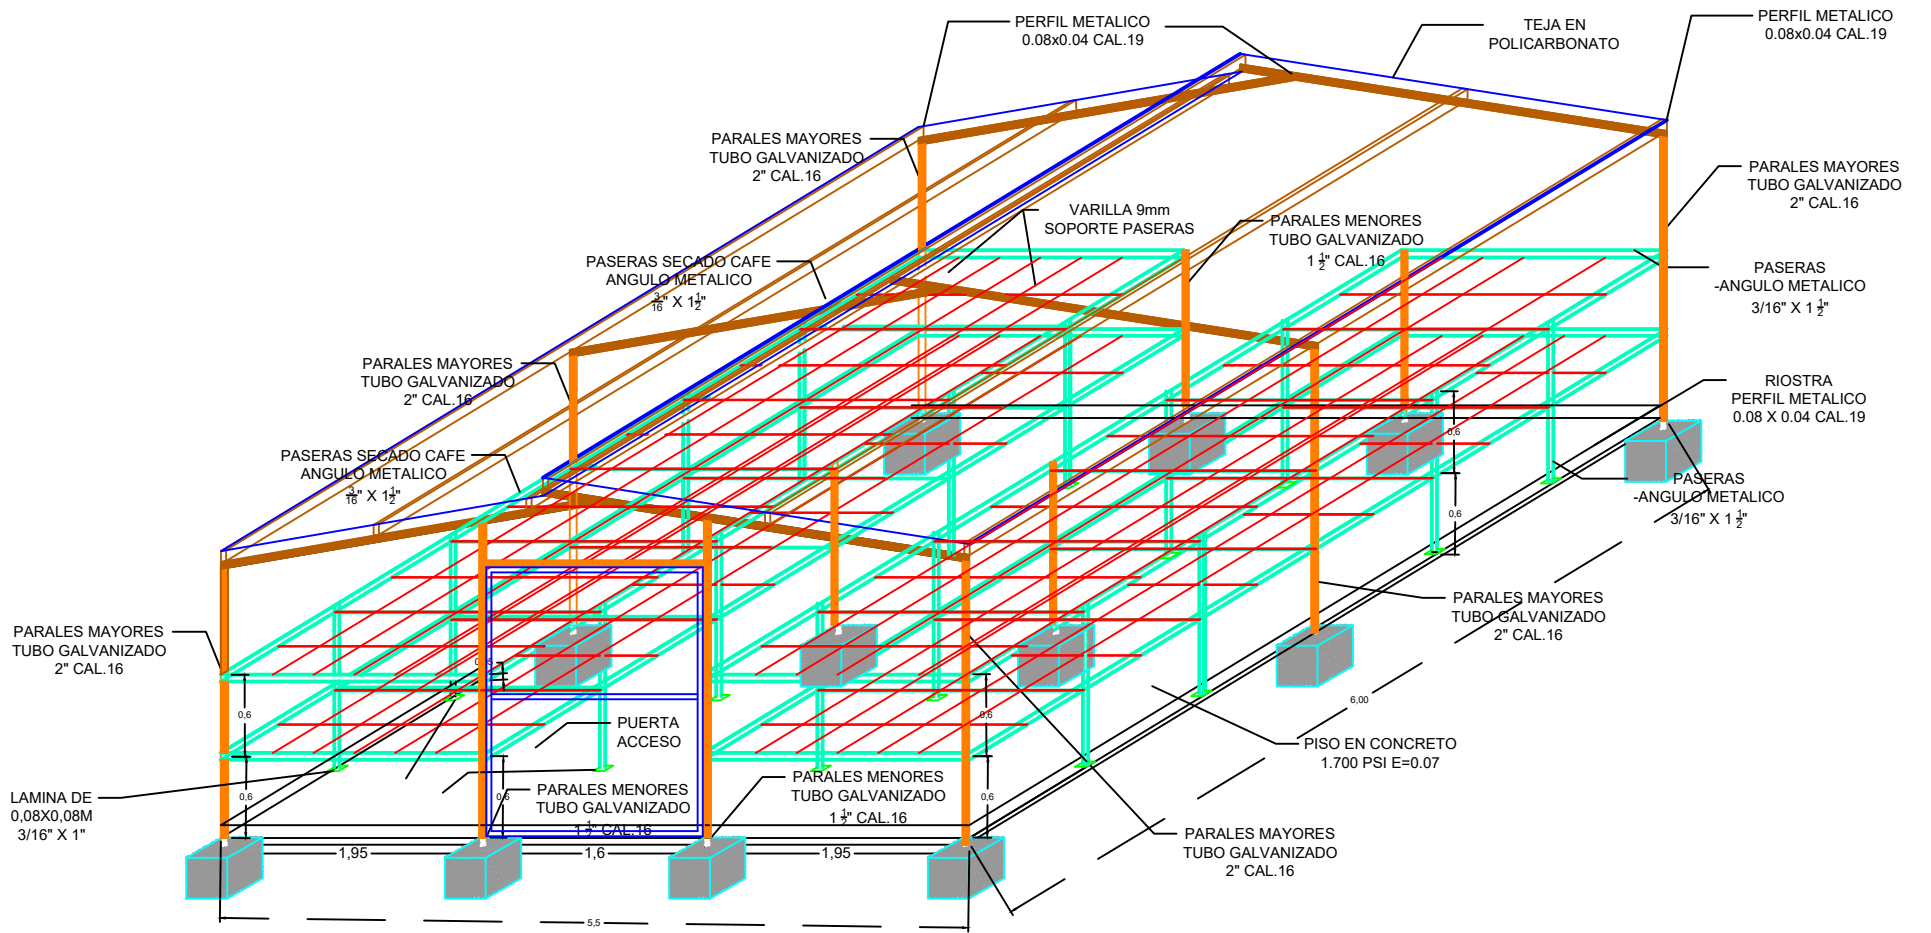


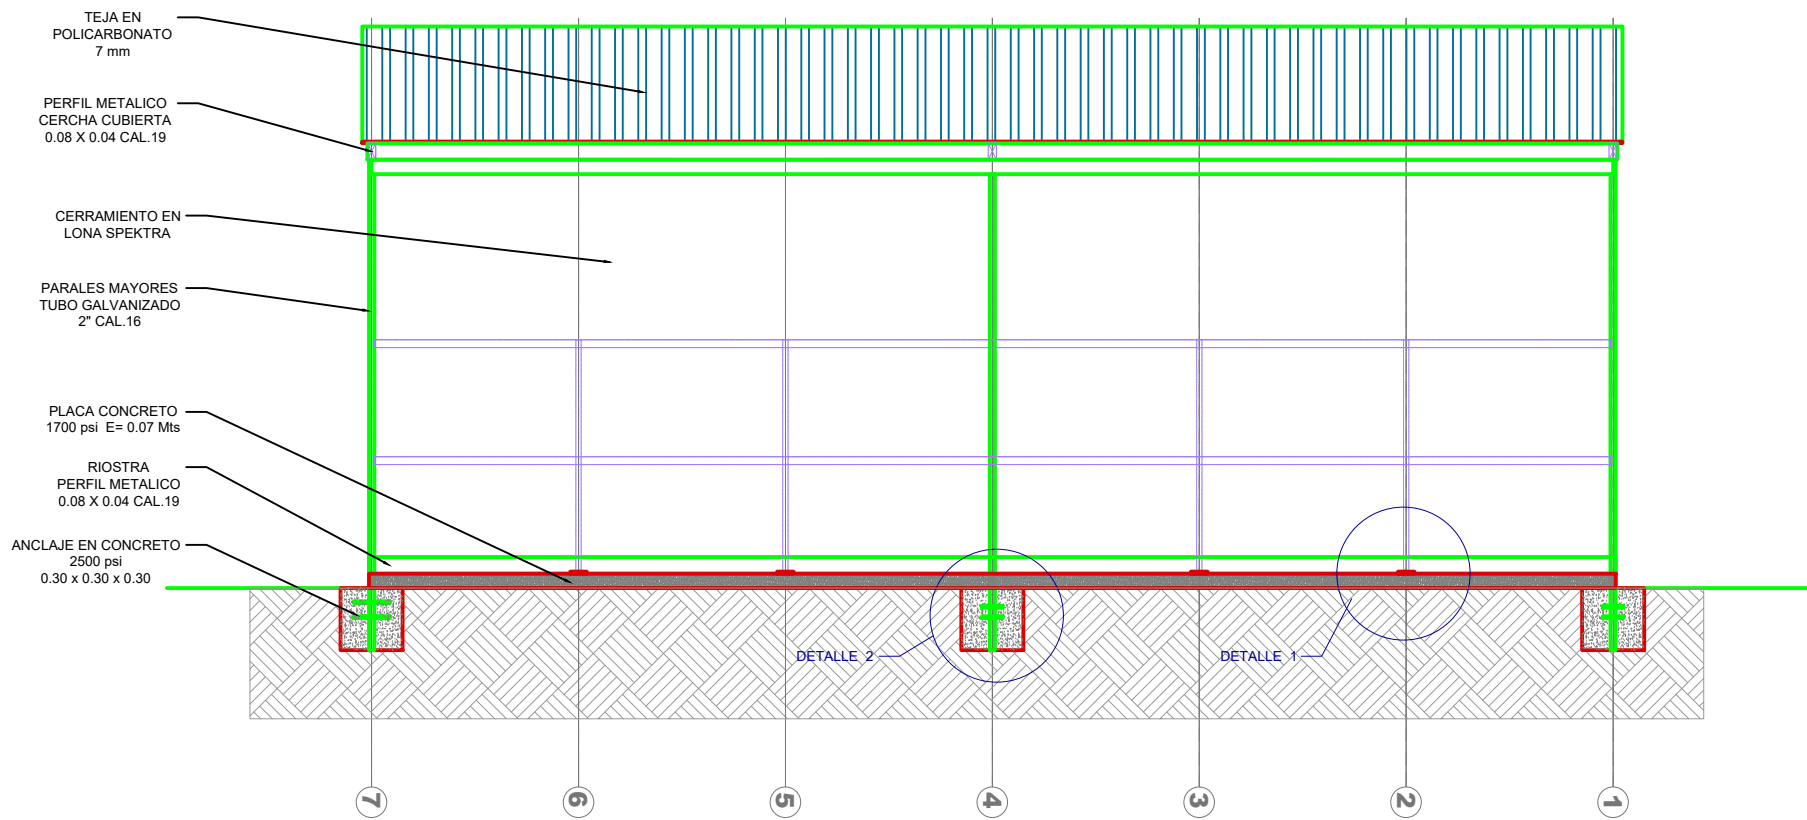


Fachad Lateral
Escala 1:25

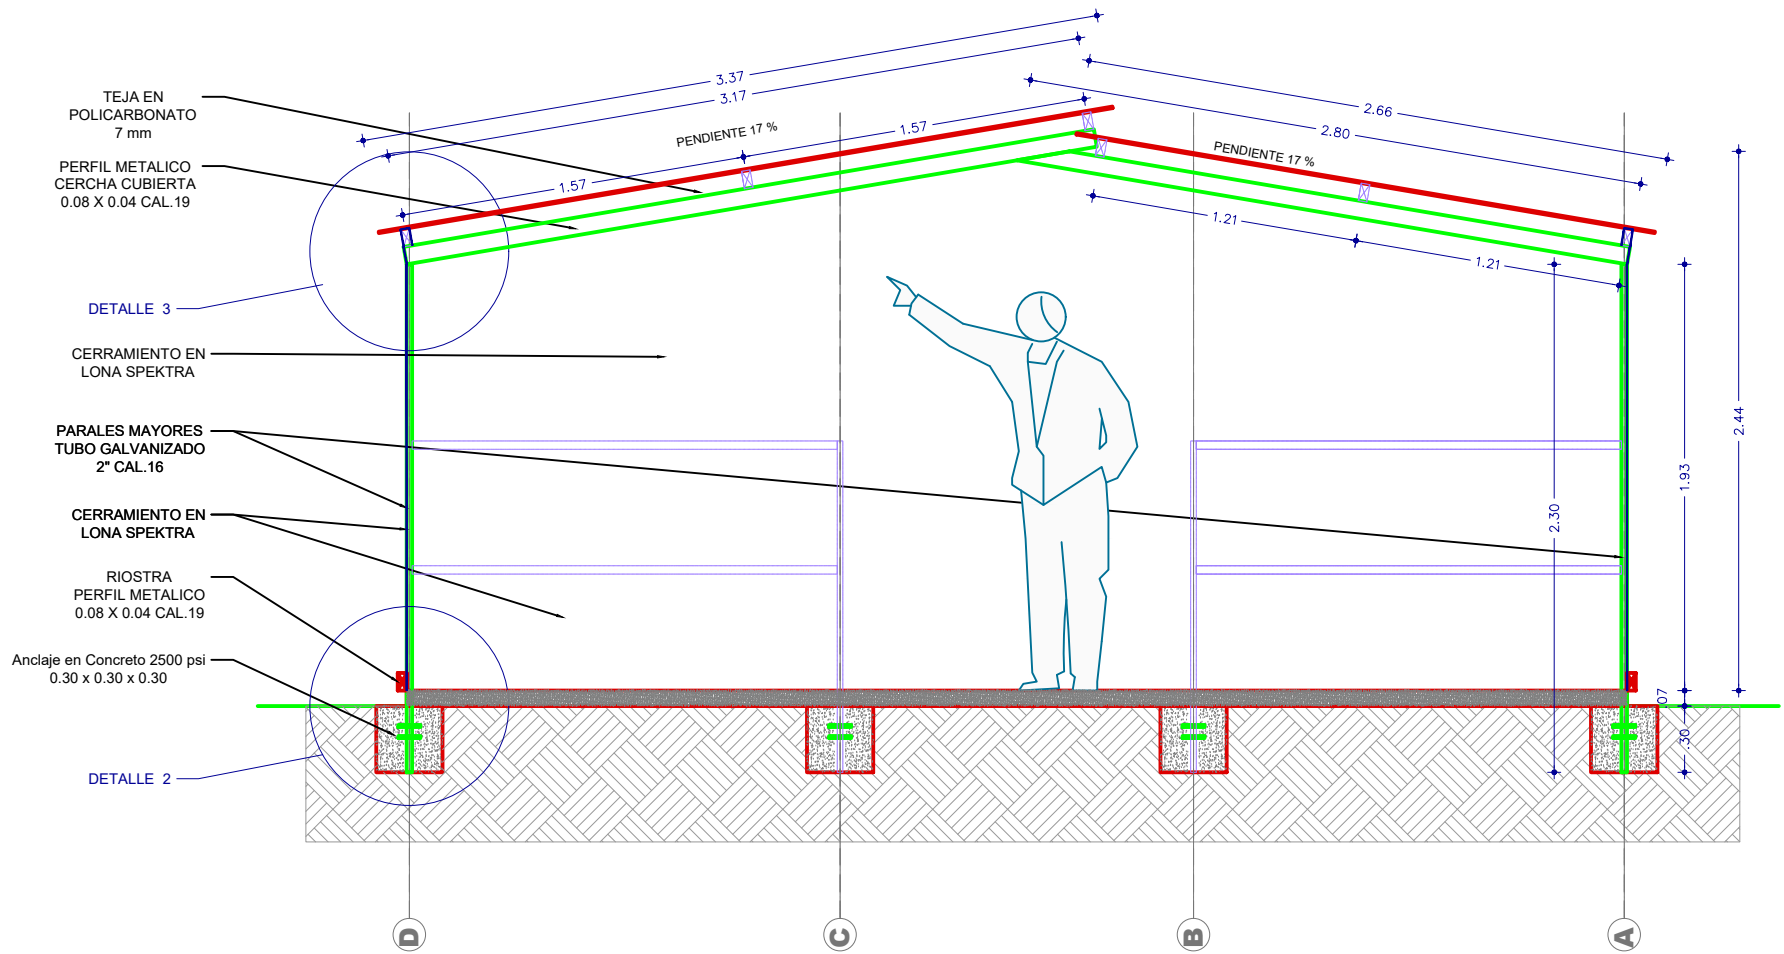


Fachad Posterior
Escala 1:25

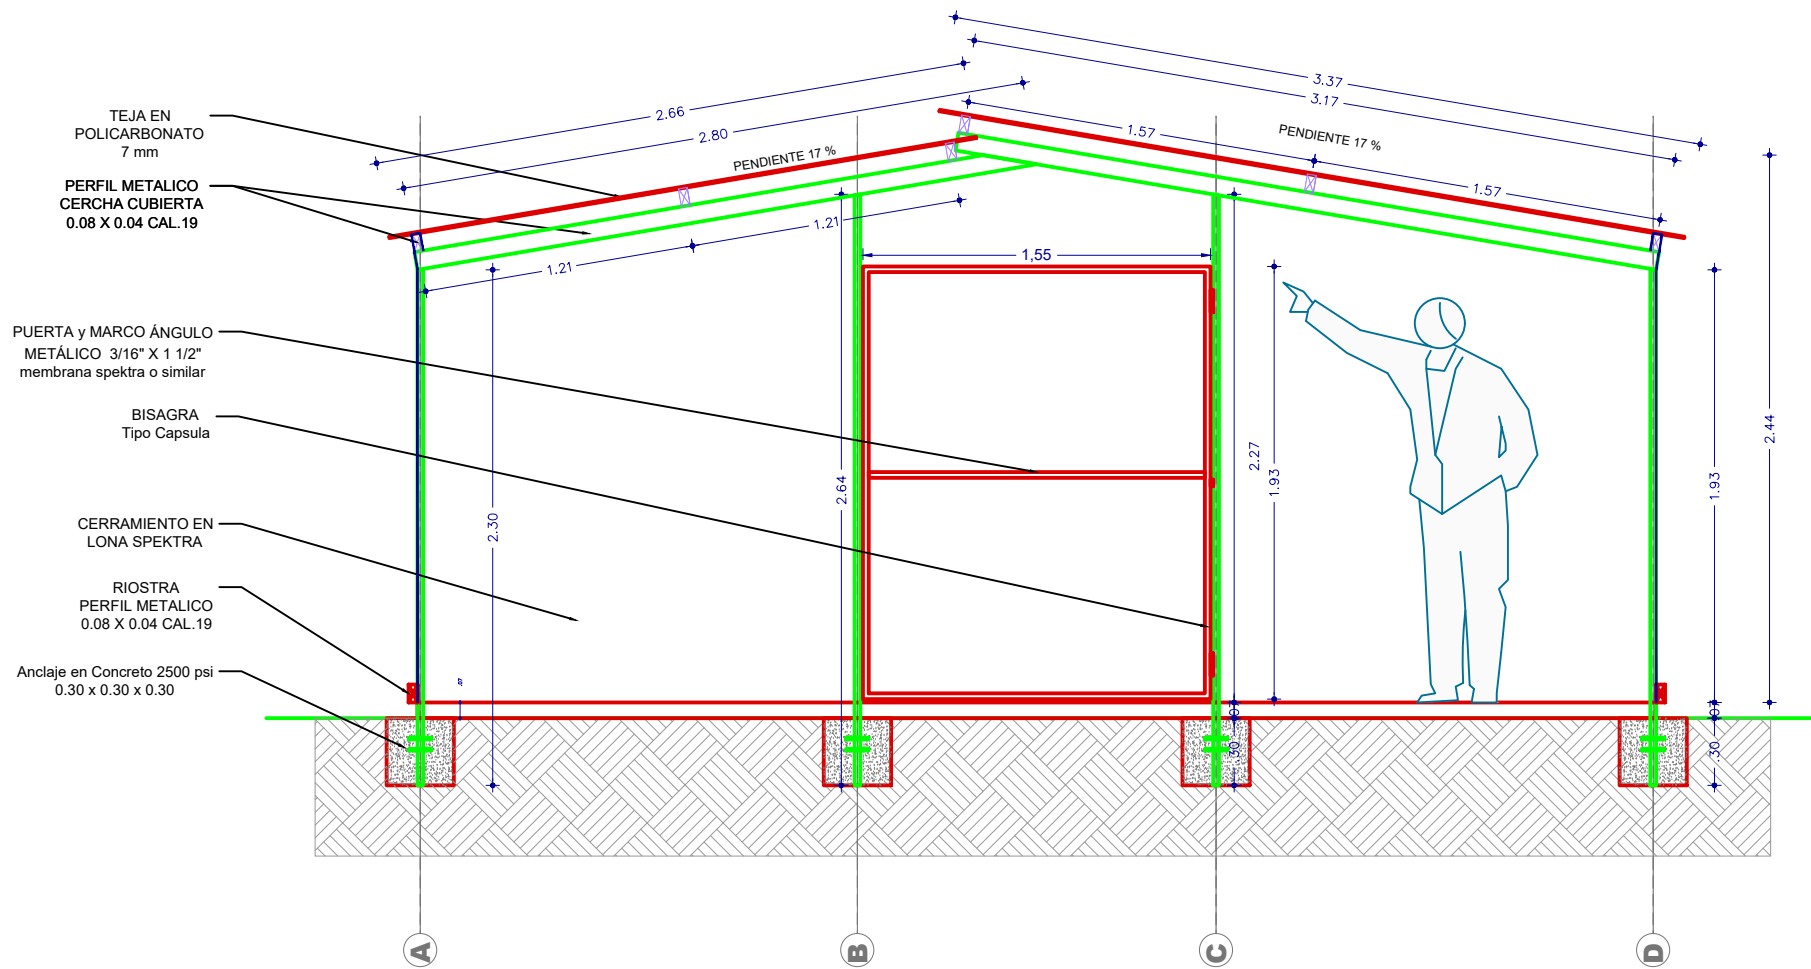


Fachad Principal Acceso
Escala 1:25

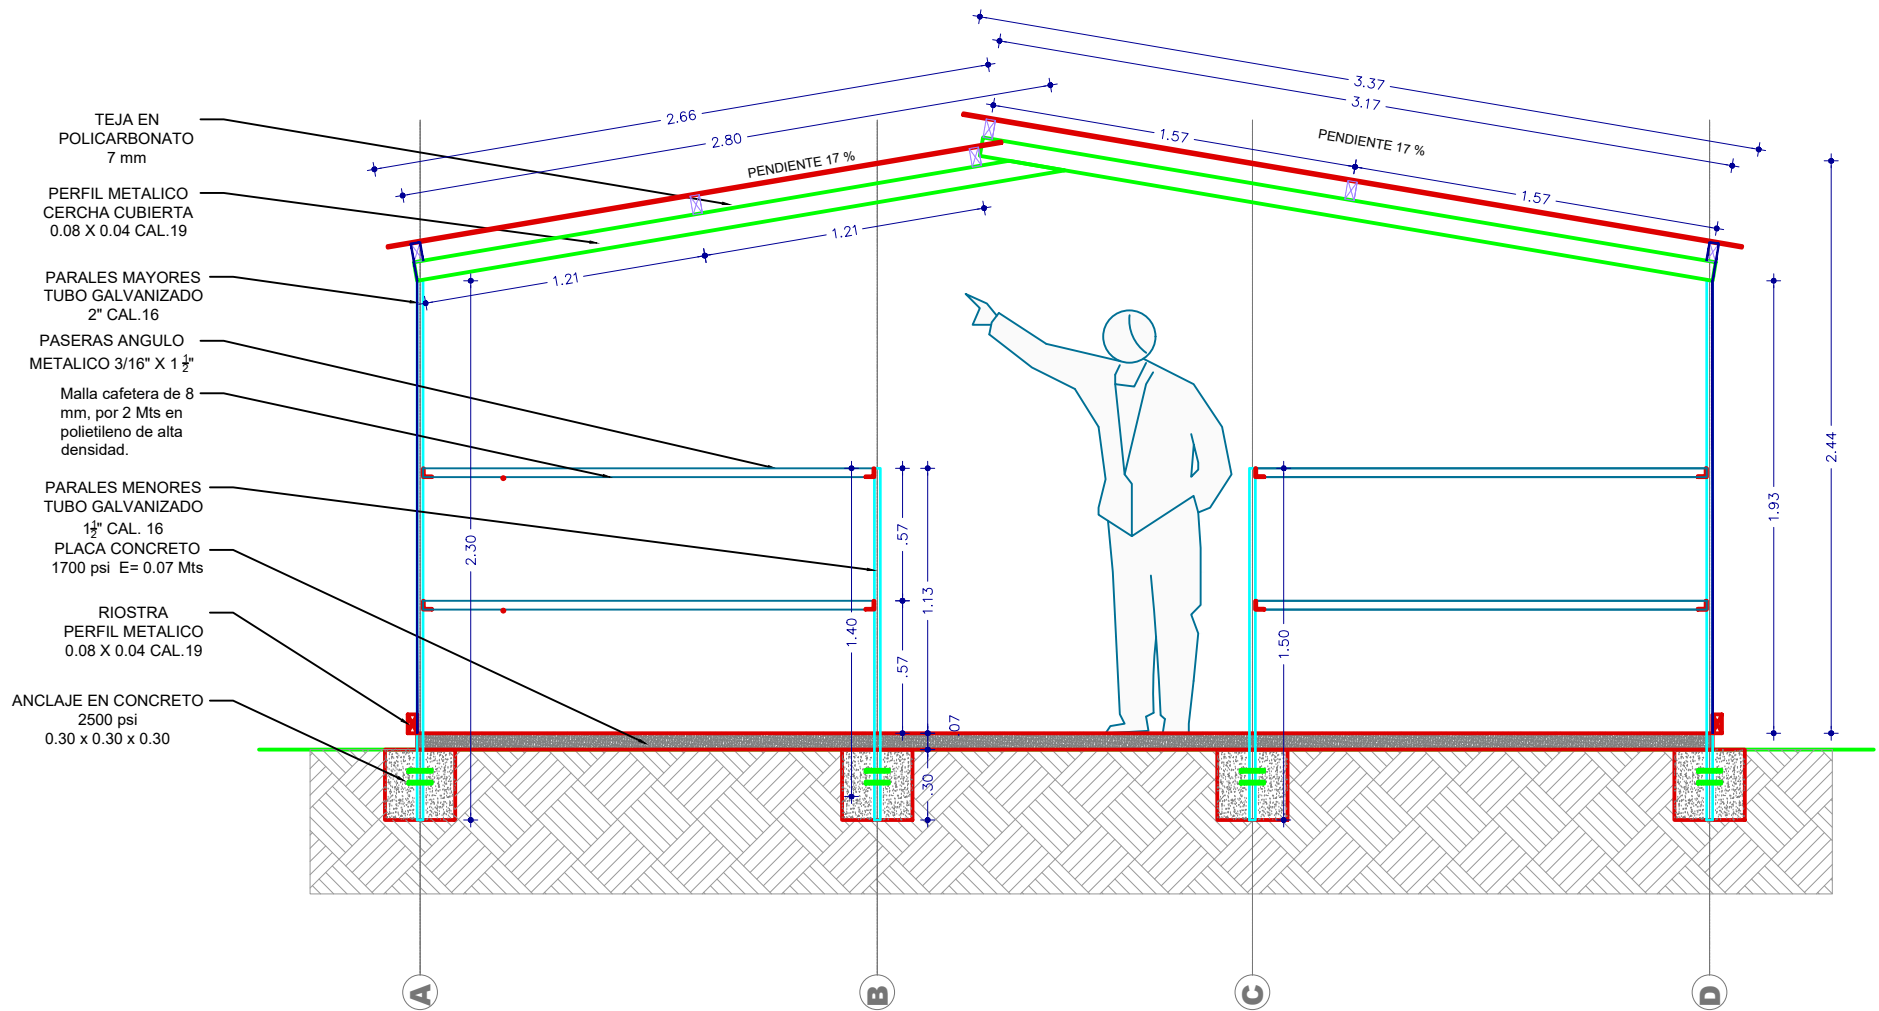


Corte Transversal
 Escala 1:25

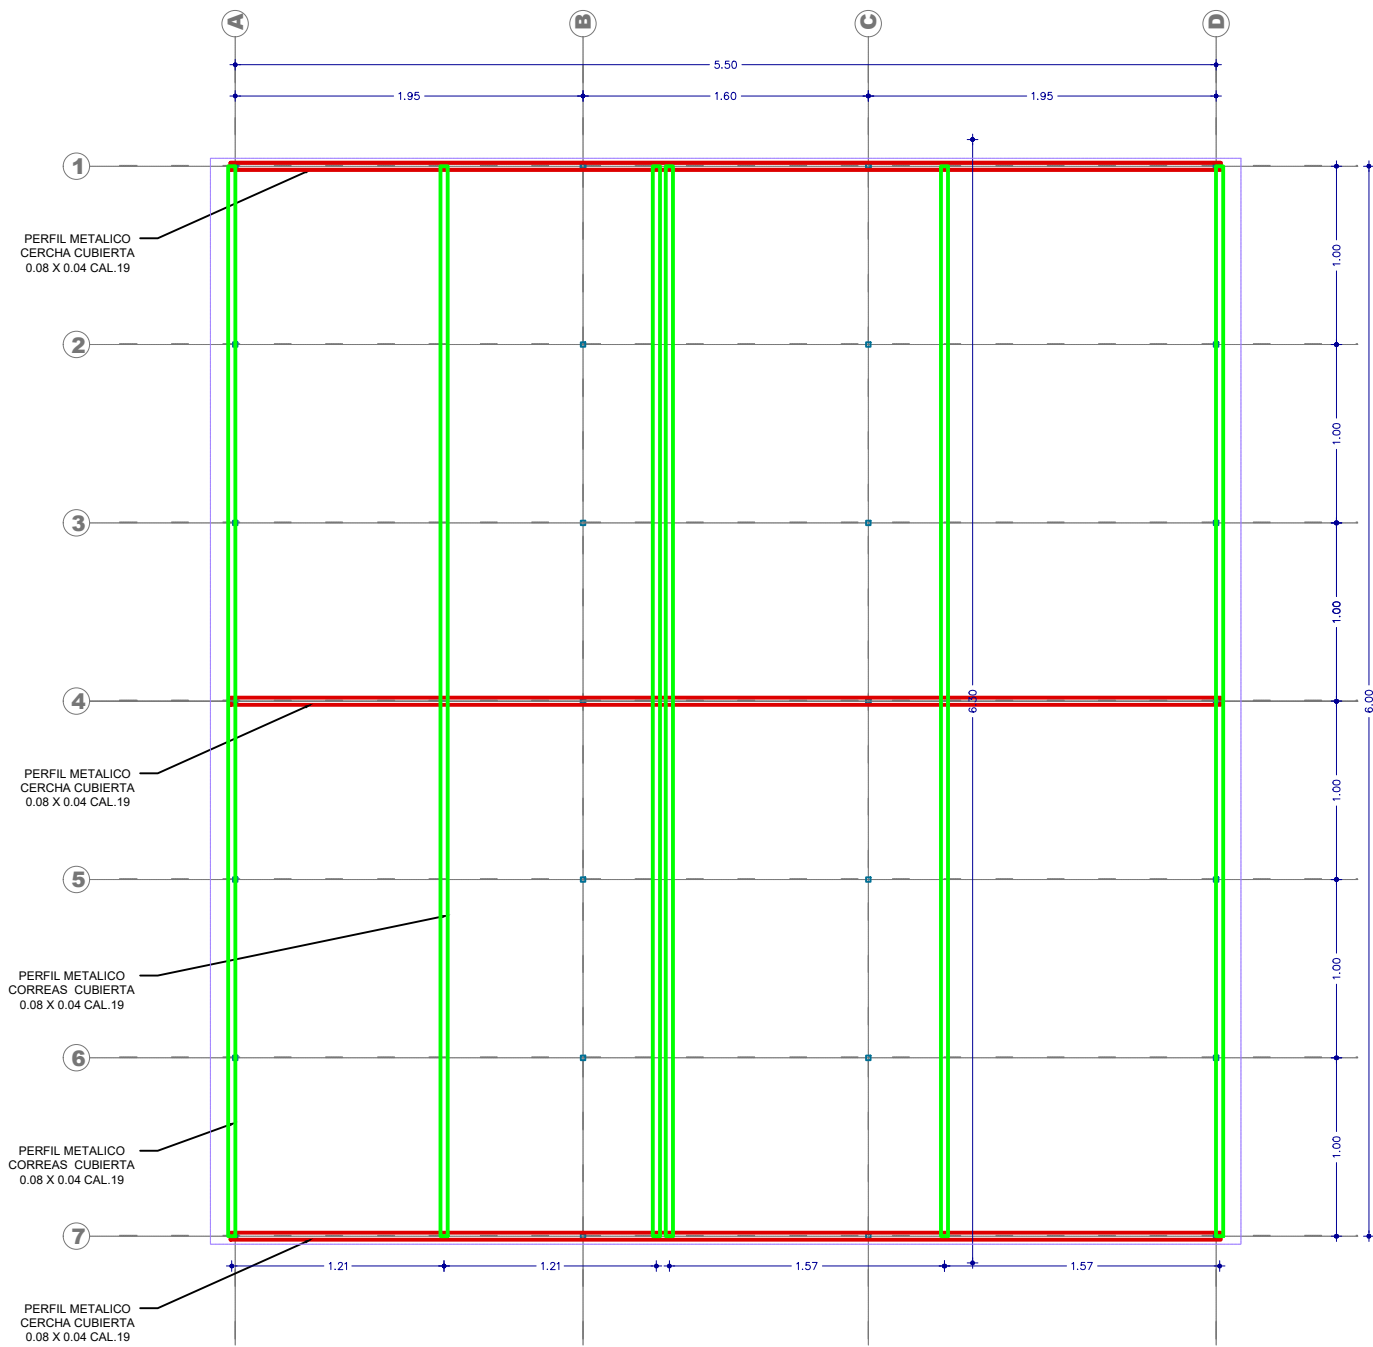


Planta Estructura Cubierta
Escala 1:25

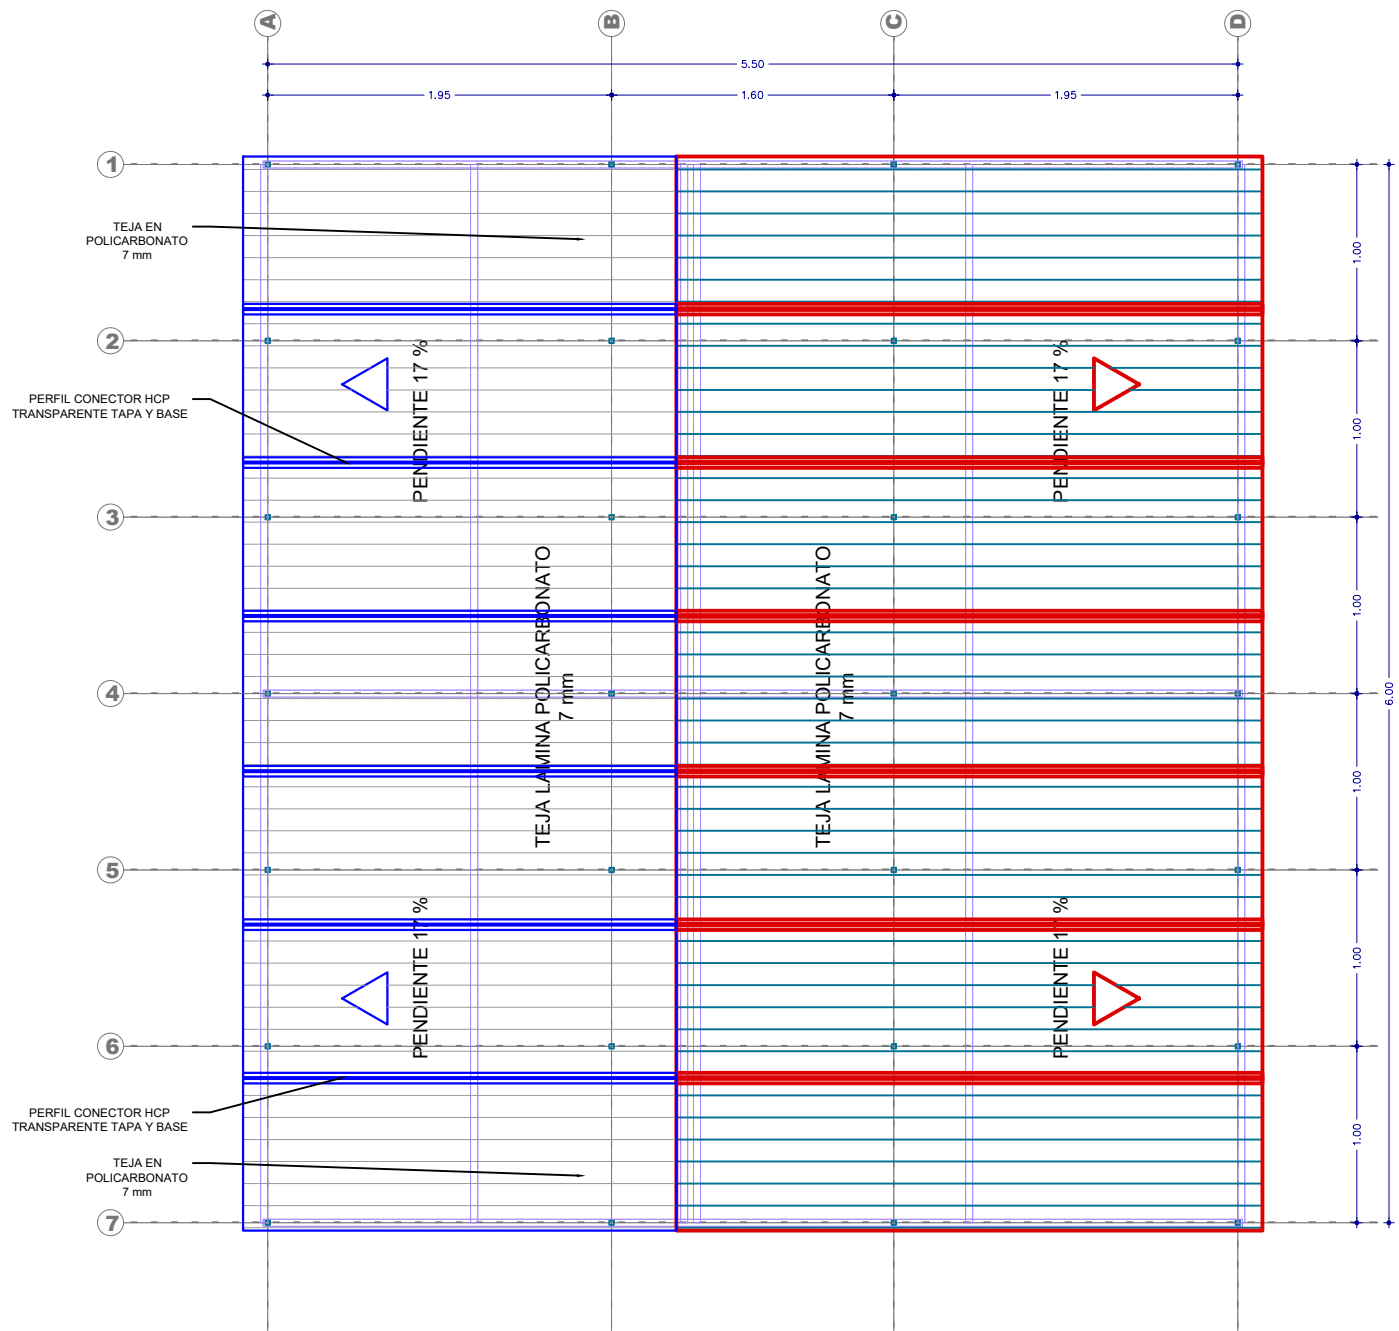

Planta Cubierta
Escala 1:25

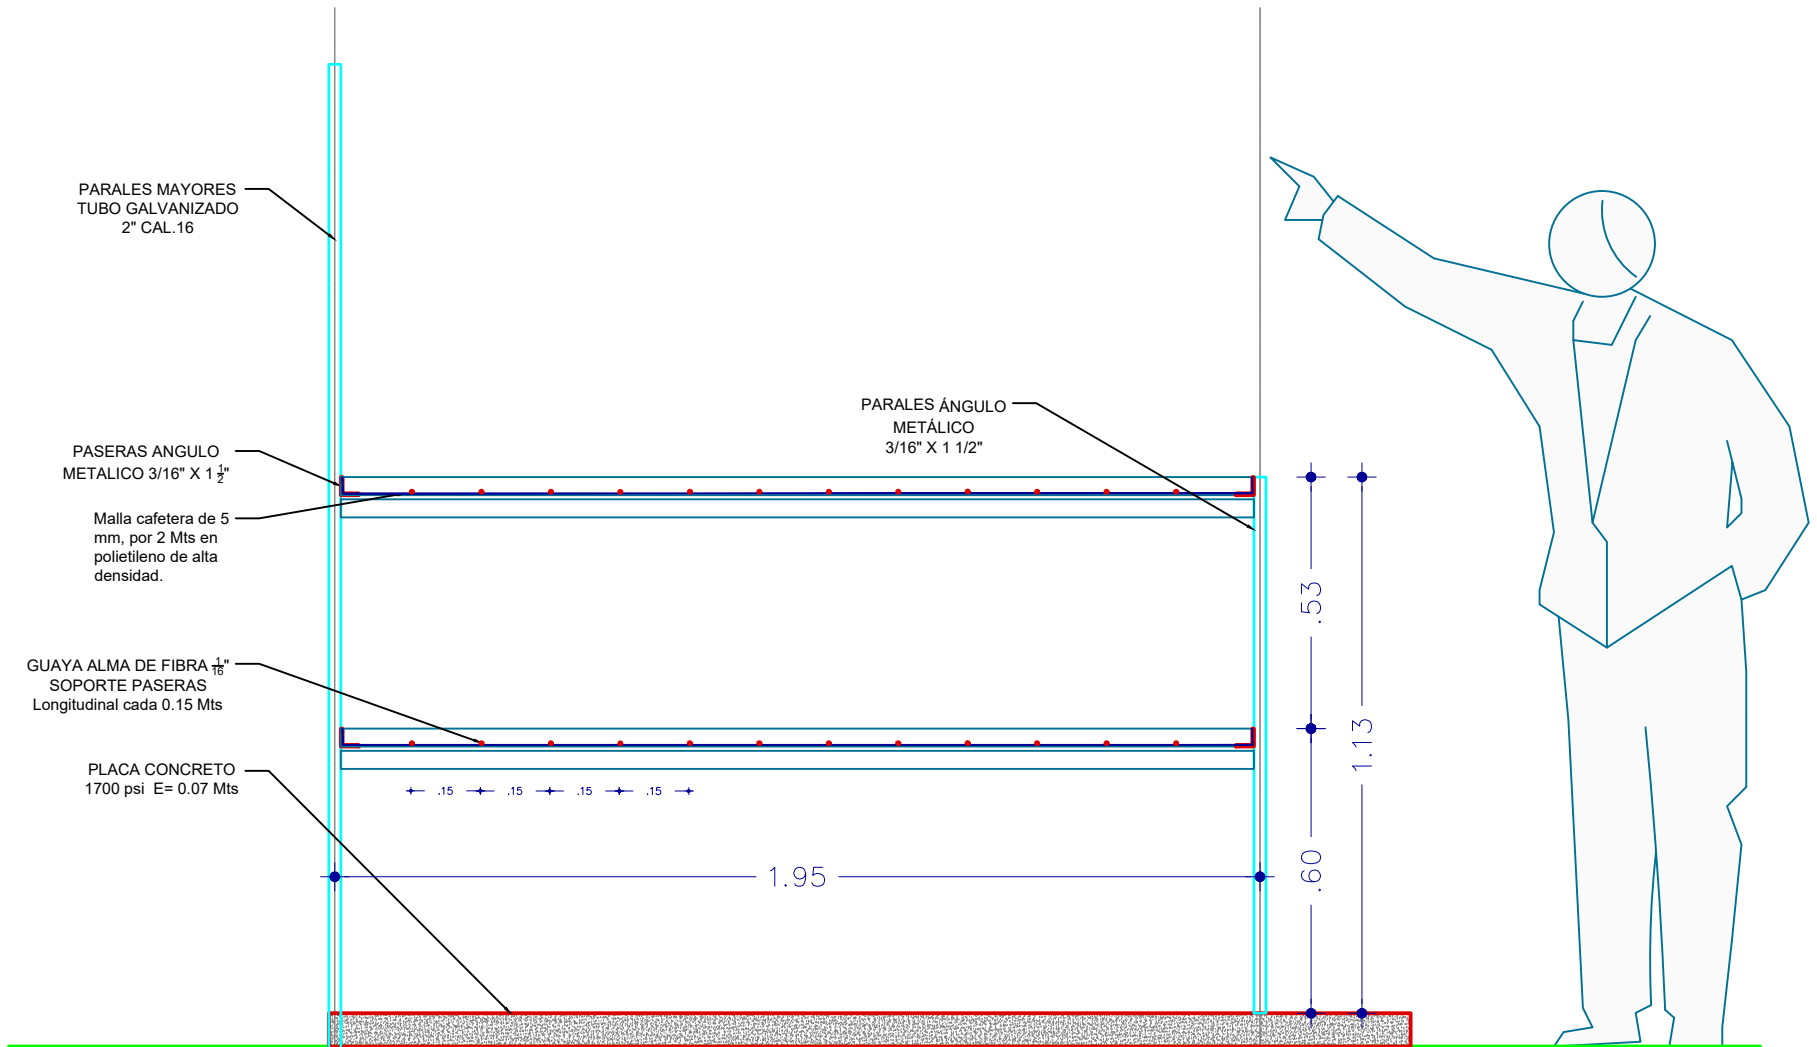


FACHADA PASERA
 Escala 1:10

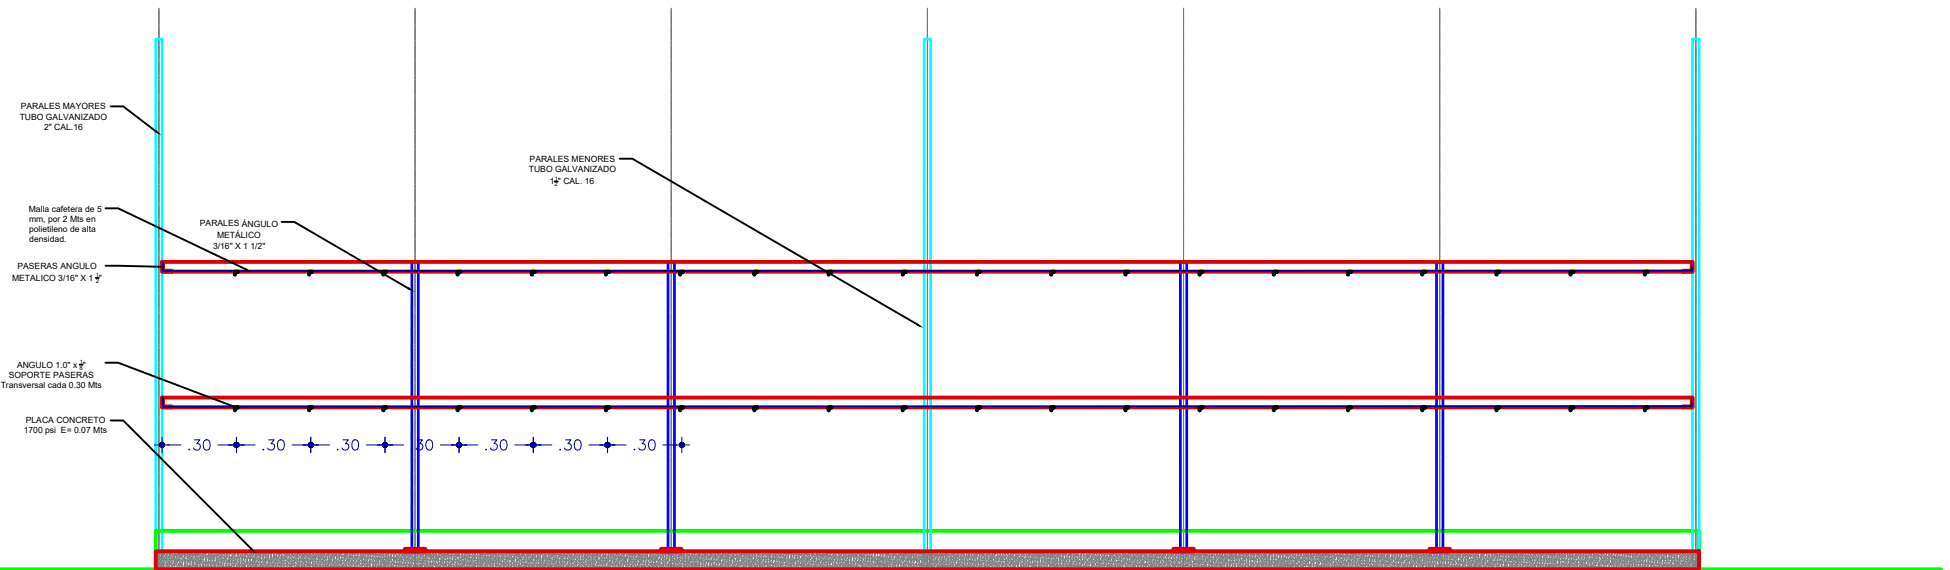


FACHADA PASERA

Escala 1:10


DETALLE 2

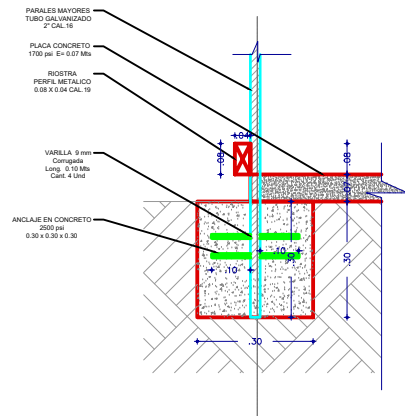

DETALLE 1

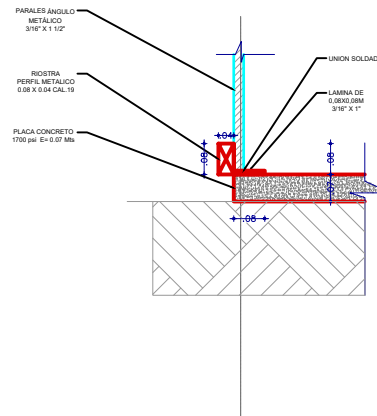

DETALLE 3

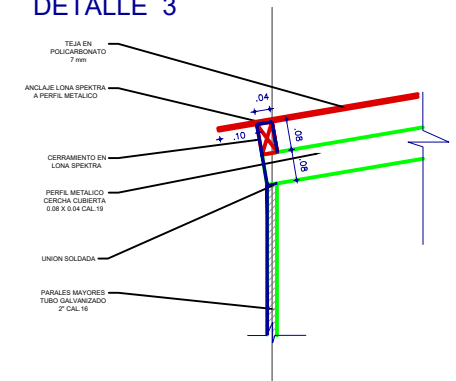

DETALLE 4

