4DISEÑO PARA LA INSTALACIÓN SISTEMA DE RIEGO

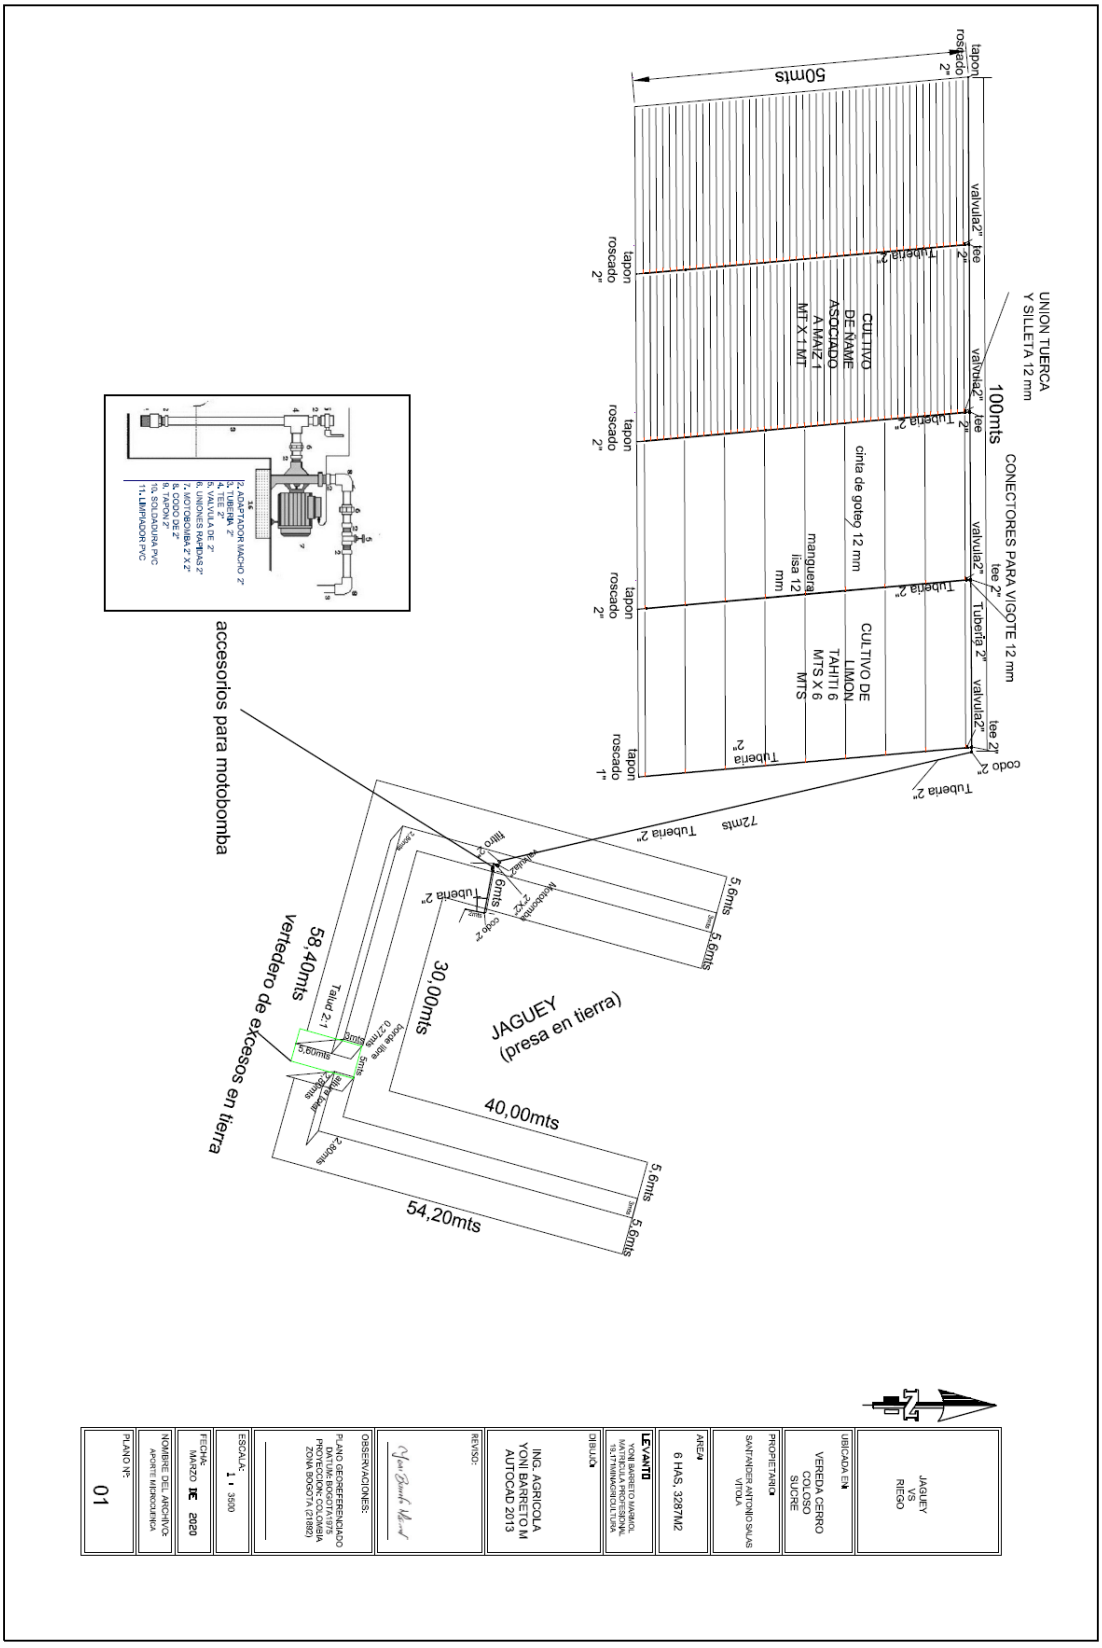

	JAGUEY PARA RIEGO
UBICADA EN	VEREDA CERRO COLOSO SUCRE
PROPIETARIO	SANTANDER ANTONIO SAUAS VITOLA
AREA	6 HAS. 3287M2
LEVANTO	YONI BARRETO MARMOL
	MATRICULA PROFESIONAL 15170184ACRICULTURA
DIBUJO	
	ING. AGRICOLA YONI BARRETO M AUTOCAD 2013
REVISO:	
OBSERVACIONES:	PLANO GEORREFERENCIADO DATUM: BOGOTA 1975 PROYECCION: COLOMBIA ZONA BOGOTA (2180)
ESCALA:	1 : 3500
FECHA:	MARZO DE 2020
NOMBRE DEL ARCHIVO:	APORTE MERCOCIENCIA
PLANO Nº:	01