





**CORTE B-B'**  
Esc: 1:25

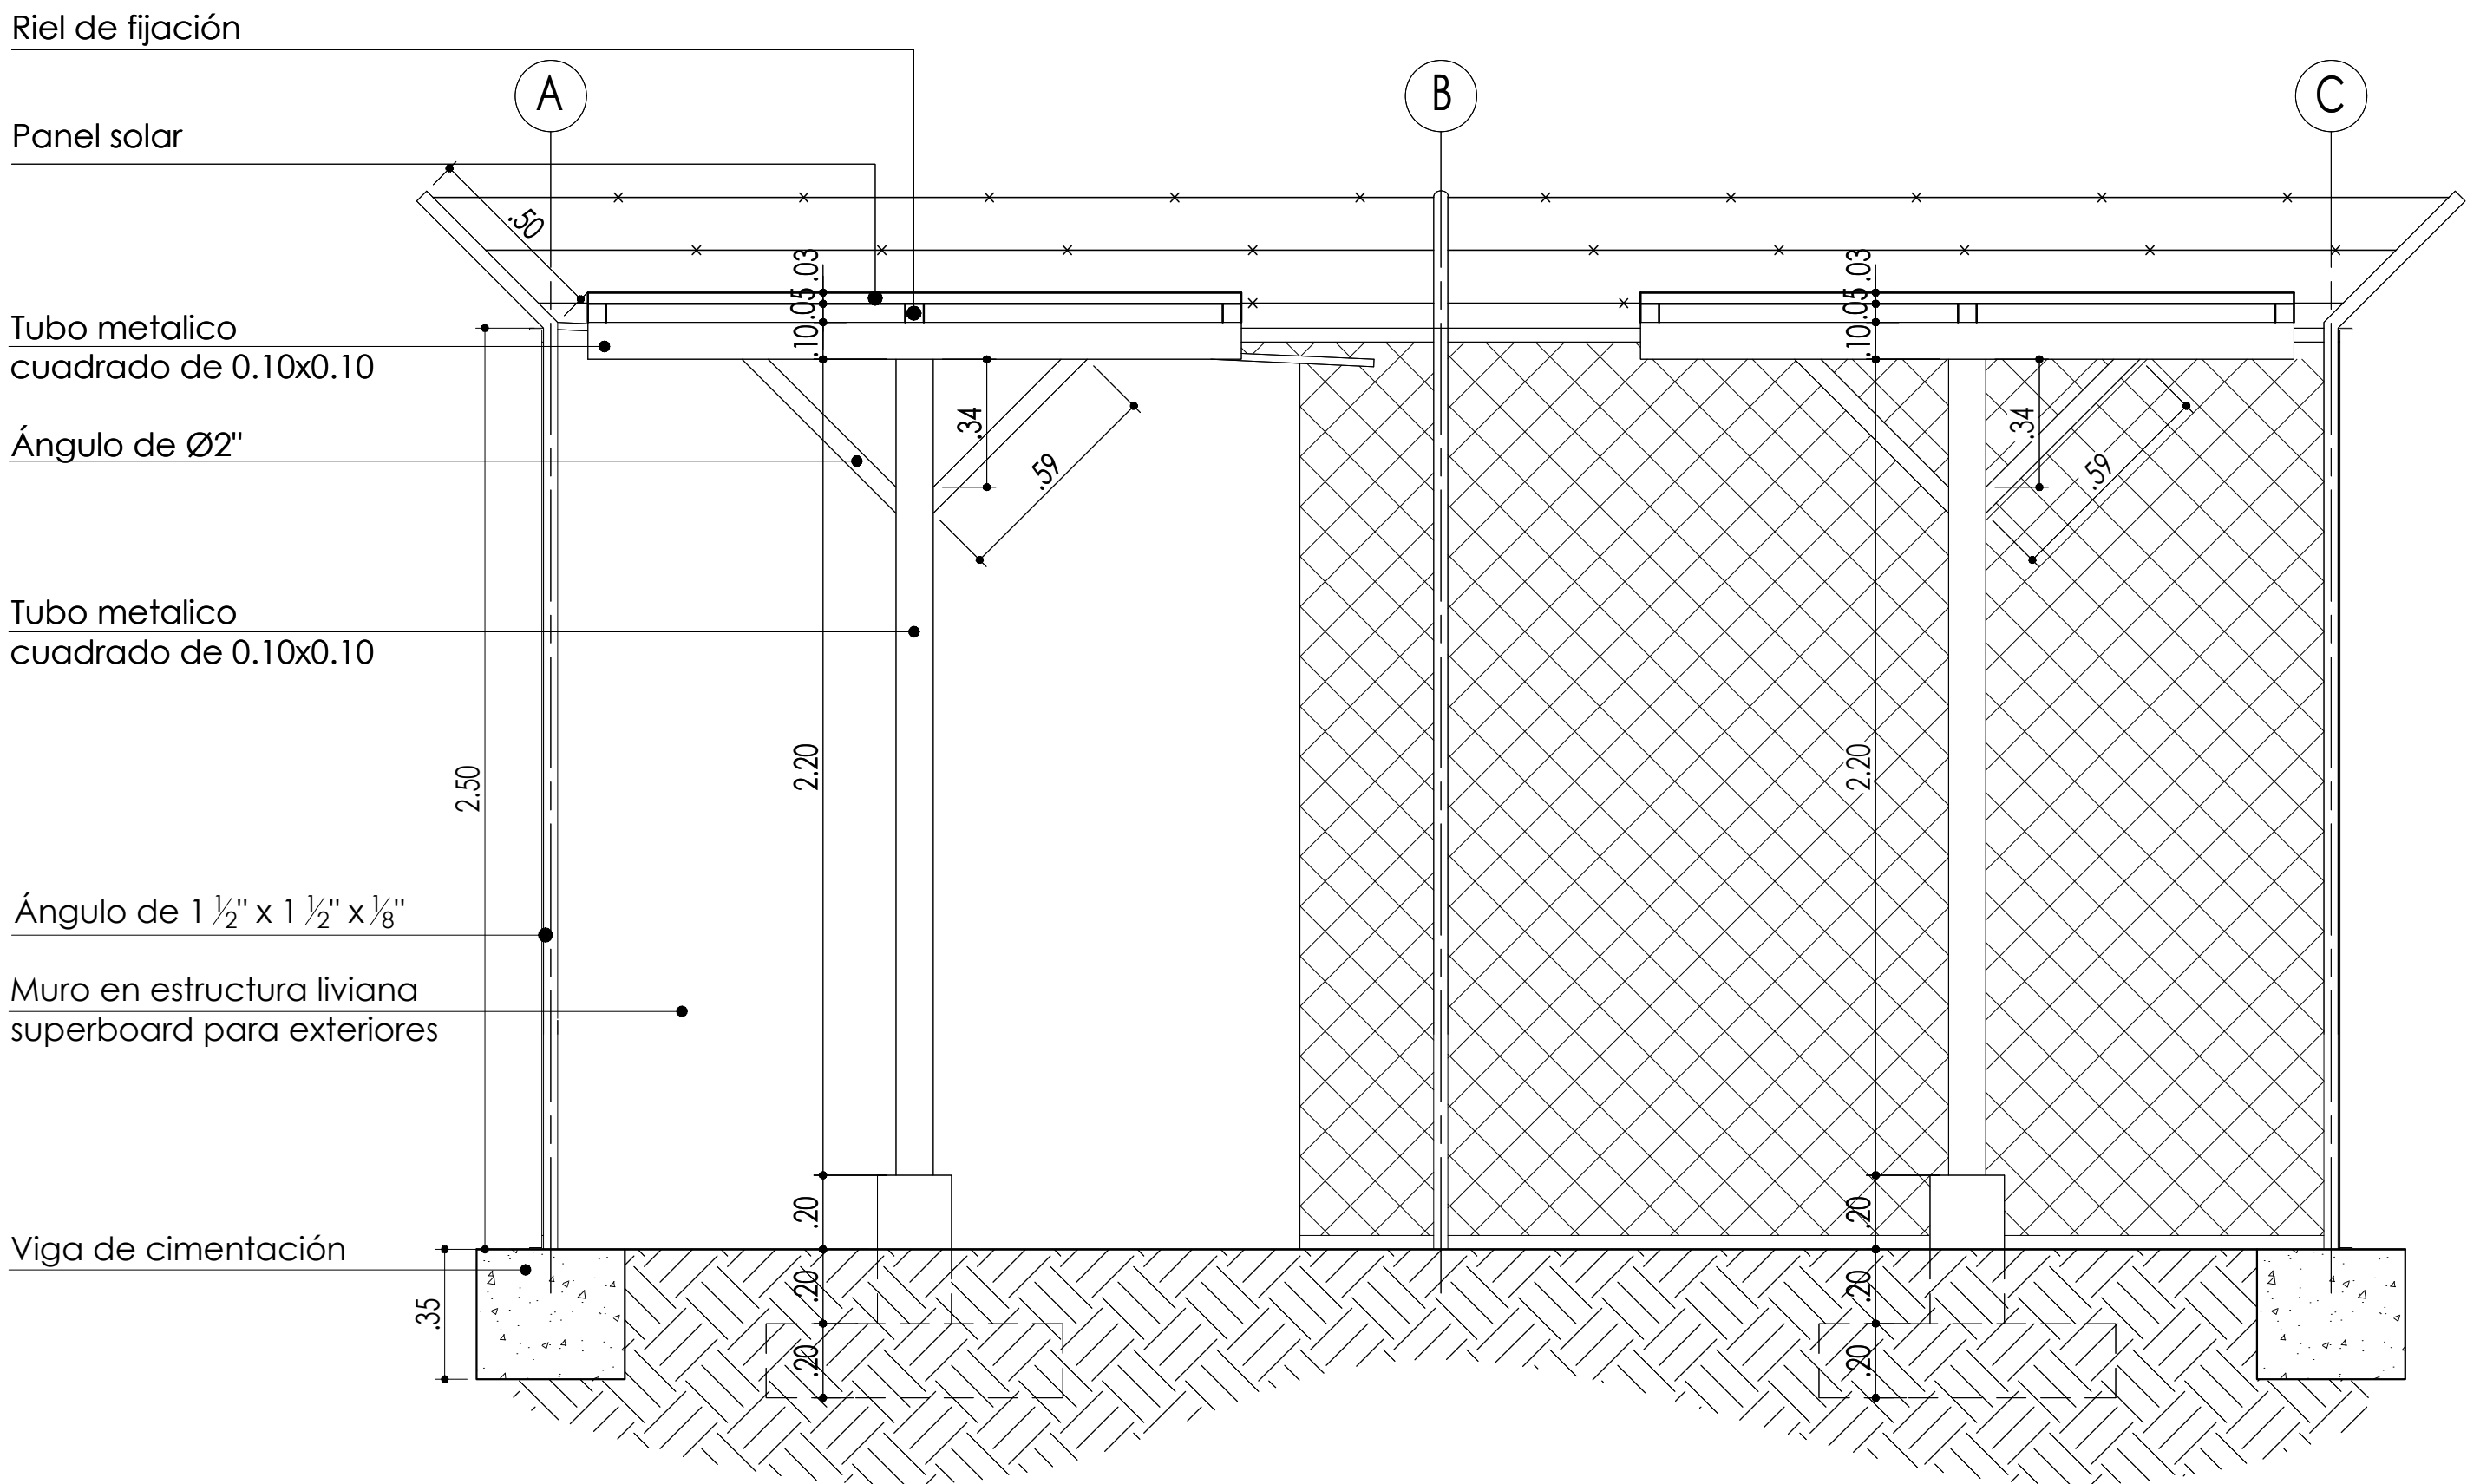

**DETALLE B**  
Esc: 1:20

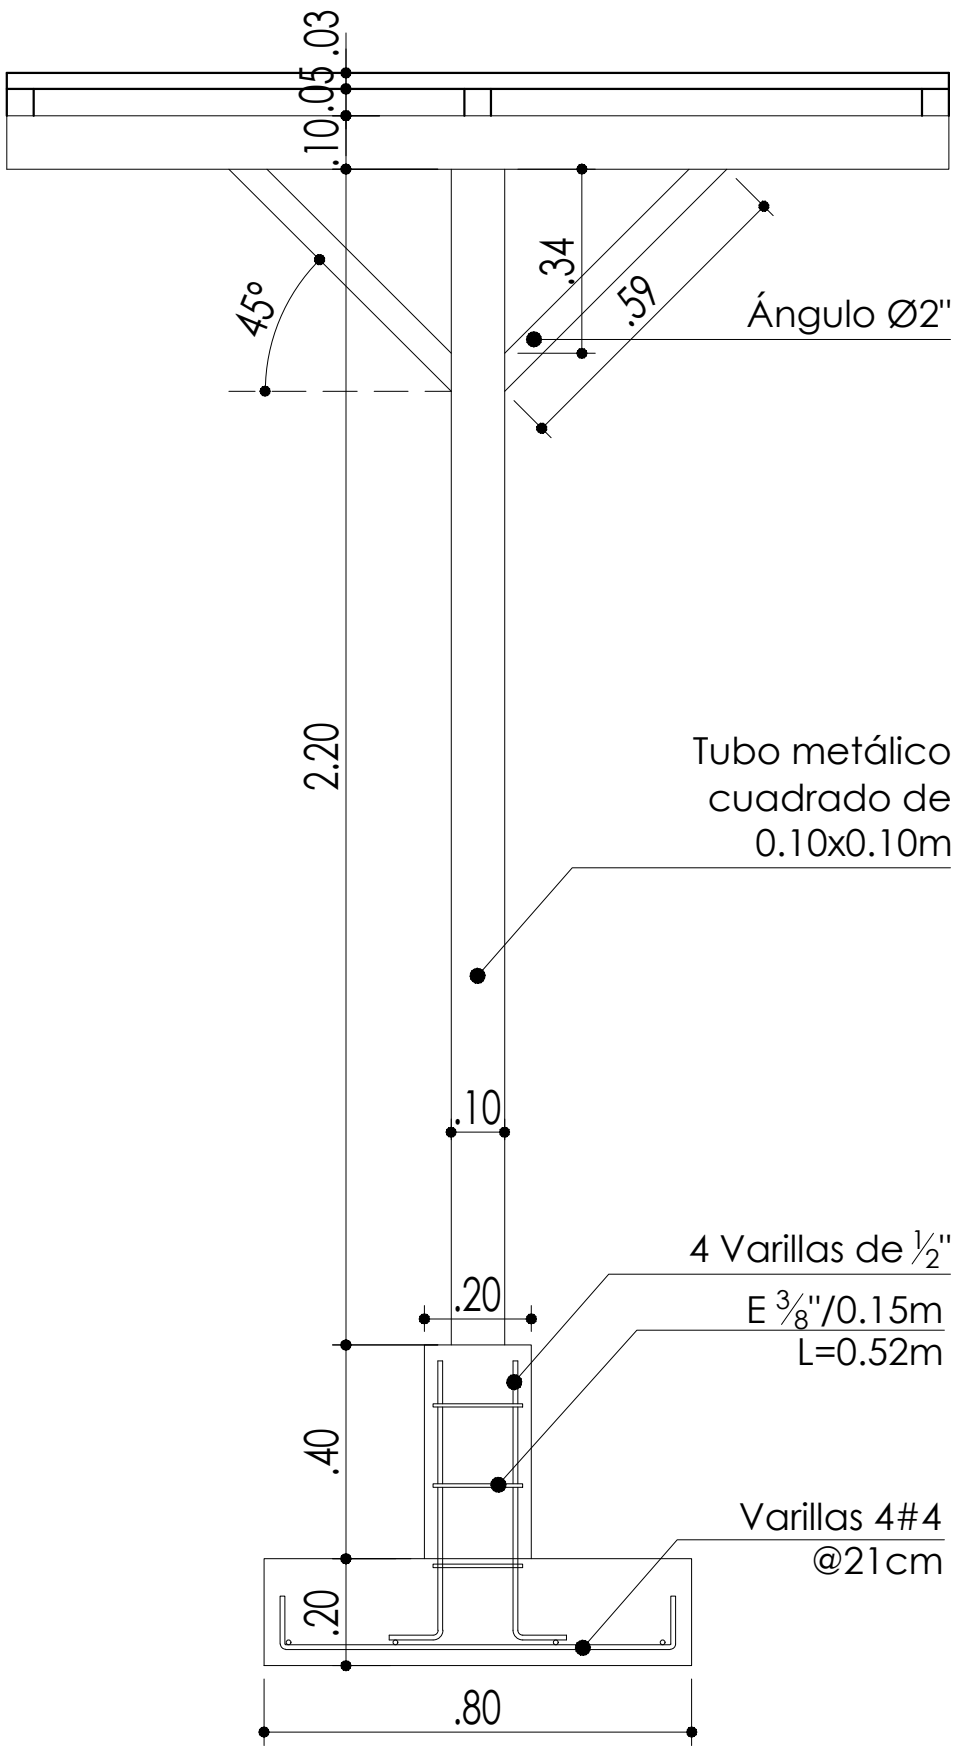

**DETALLE MALLA**  
Esc: 1:20

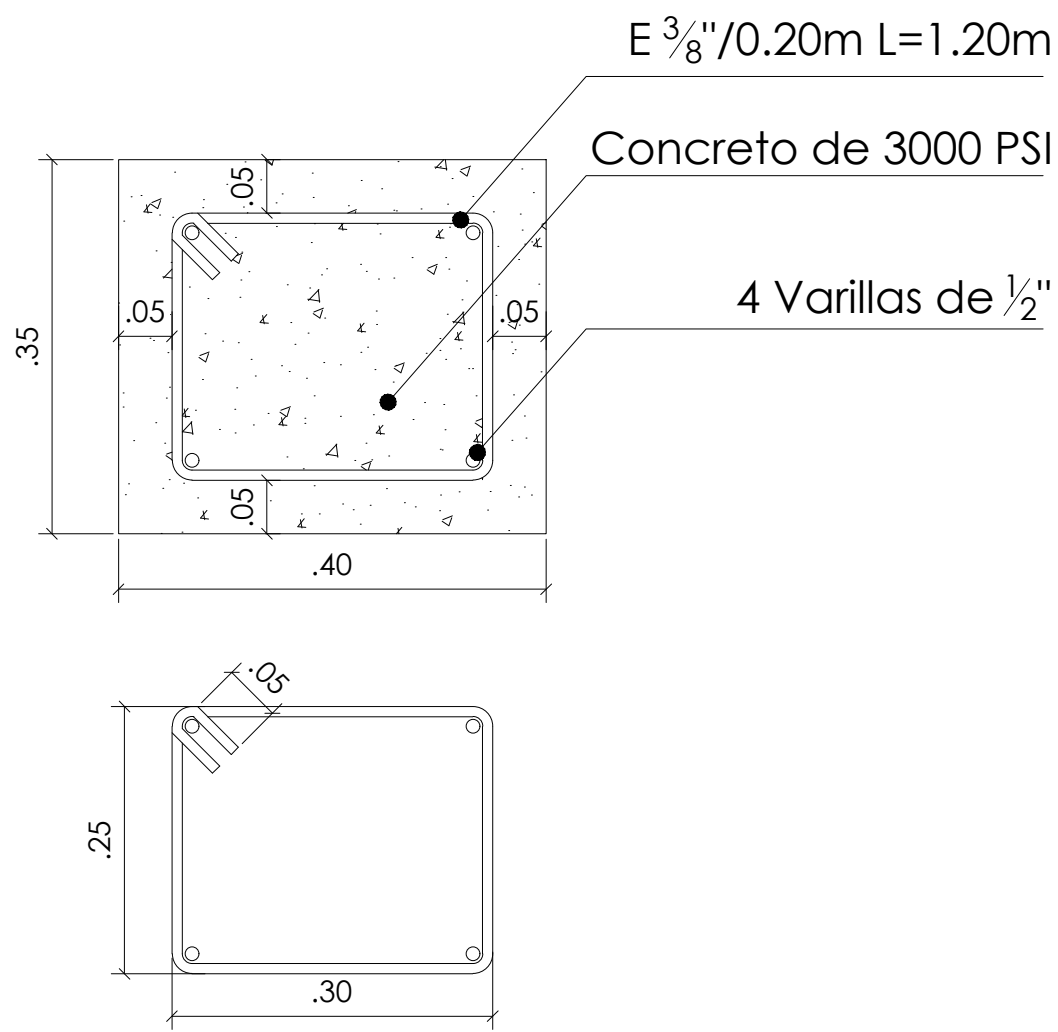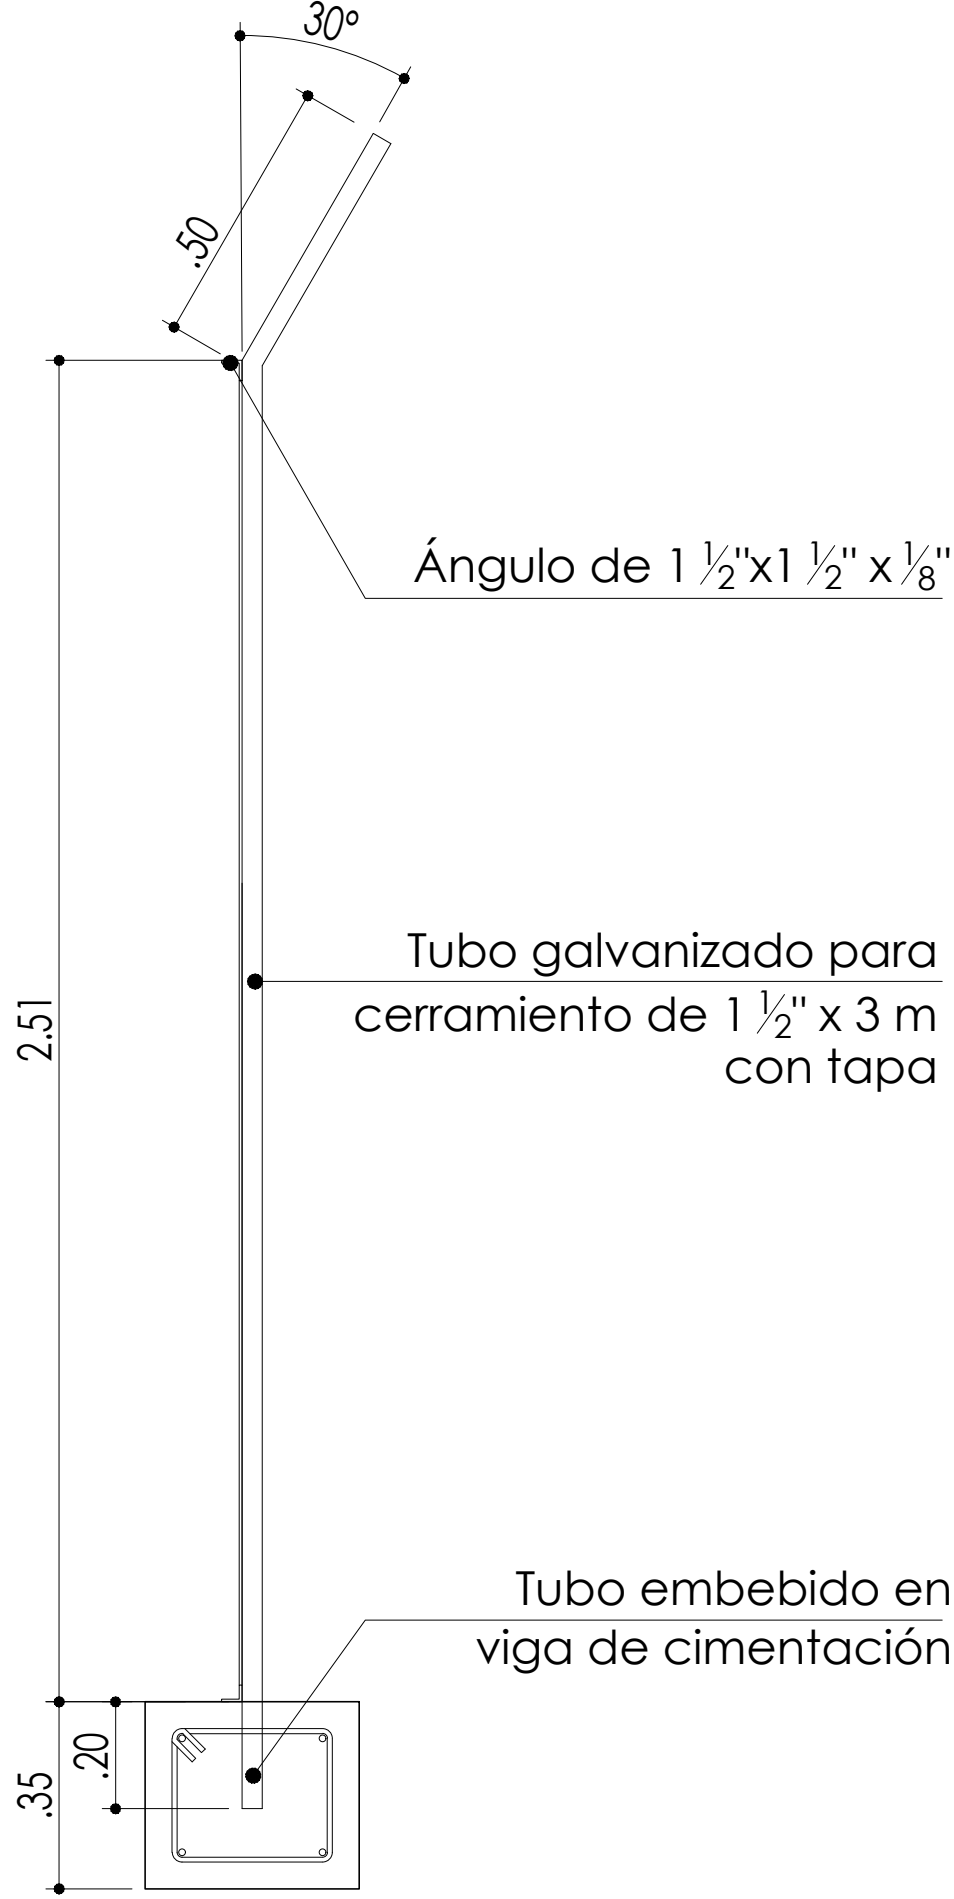

DETALLE REFUERZO VIGA DE CIMENTACIÓN