


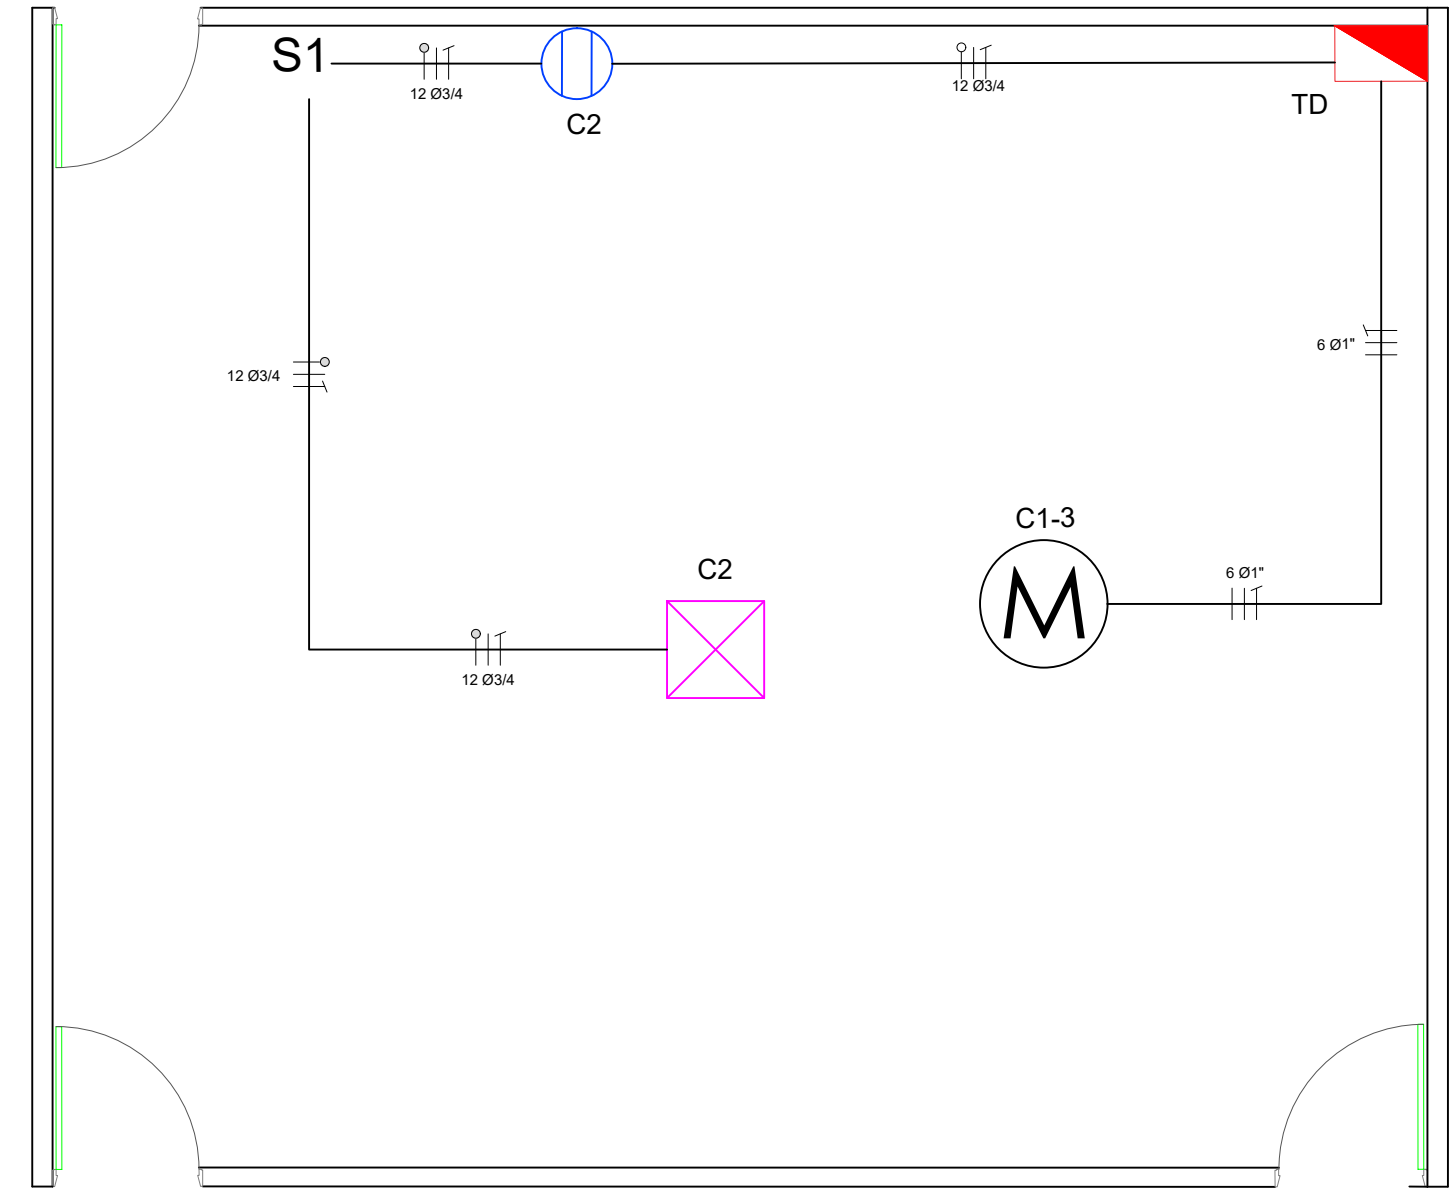


Salida de desechos

NOTAS:

1. La instalación eléctrica deberá cumplir con los requisitos establecidos según normas RETIE y NTC 2050.
2. Los materiales a utilizar deberán ser normalizados y certificados.
3. Los tableros de distribución serán con barra de tierra, neutro aisladas y norma RETIE.
4. Tubería empotrada será tipo PVC de tipo auto extingible, alta resistencia y aislamiento de 600 VAC, flexible.
5. La tubería expuesta será del tipo EMT de 3/4".
6. Diámetro de tubería no especificada será de 3/4".
7. Calibre no indicado será No 12 AWG tipo THHN-THWN 90°C.
8. La altura de la instalación será:
 - 1,50 m para toma-corrientes normal,
 - 1,20 m para toma-corrientes GFCI e interruptores.
 - 2,30 m para lámparas de muro.
 - 1,70 m para tableros de circuitos.
9. Todas las salidas eléctricas deberán quedar como mínimo a una distancia de 0.50 m de las salidas de gas.
10. Tomas e interruptores auxiliares a 0.20 m del mesón de cocina y baños.
11. Varilla cooper weld de 2.40 m y diámetro 5/8" con soldadura exotérmica o grapa.
12. No se incluye el tramo de la acometida eléctrica (distancia entre el medidor instalado en fachada hasta la red secundaria).
13. Se debe coordinar con el prestador del servicio la disponibilidad y punto de conexión.
14. Los interruptores automáticos serán de apertura manual o disparo termo magnético.
15. La mínima protección a utilizar será de 20A.
16. En las salidas eléctricas en donde concurren más de dos tubos, se utilizará caja de 4x4 PVC con su respectiva tapa flush o tapa lisa.
17. Los cables a utilizar serán cables de cobre clase B, con aislamiento LSHF (libre de halógenos) y los conductores no referenciados serán de calibre No 12.

Cuadro de Cargas Vda El 50								
Tablero de Breaker monofásico 6 Ctos, 1F, 4H, 150Amp., 120/240V								
Circuito	Tomas 110 220	Lámparas	Potencia	Calibre	Protección	Tubería	Descripción de la Carga	
1-3	-	1	-	8952W	3No.6	2 x 50A	Ø1"	Molino
2	1	-	1	200W	3No.12	1 x 20A	Ø3/4"	General
4 al 6								Reserva
	1	1	1	9152W	2xNo.6	2 x 50A	Ø1"	Total

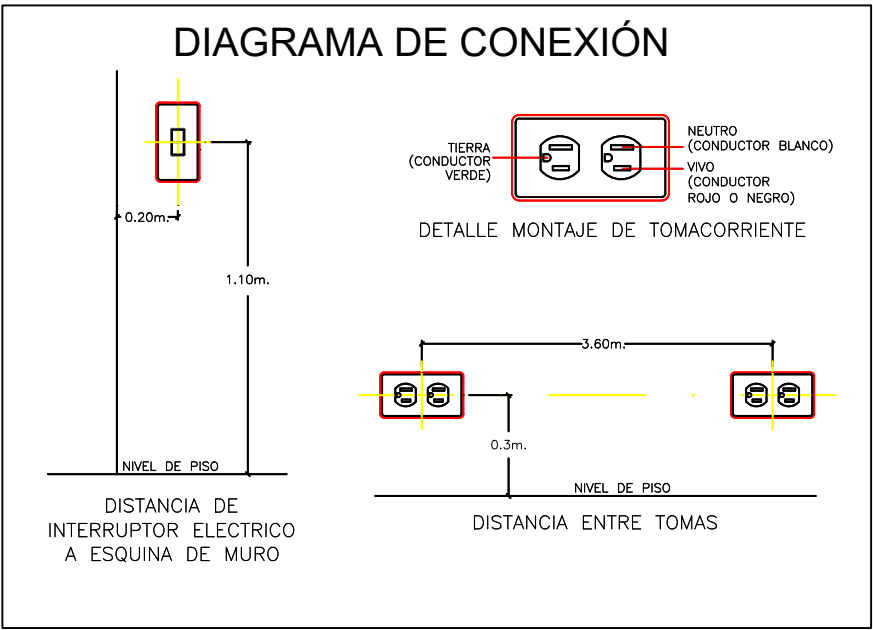

DEPARTAMENTO DE ANTOQUIA
MUNICIPIO DE ZARAGOZA

DIBUJO:

Ever

EVER MERCADO.

CONTIENE:

LEVANTAMIENTO PLANOS
ELÉCTRICOS

LOCALIZACION:

Vereda El 50
Zaragoza – Antioquia

ÁREA:

LEVANTO:

EVER ALBERTO MERCADO VERDUGO
MP: AN205–48816

PROPIETARIO:

MUNICIPIO DE ZARAGOZA
890.981.150–4

FECHA:

NOVIEMBRE – 2022

ESCALA:

1 :

PLANO:

1 / 6