
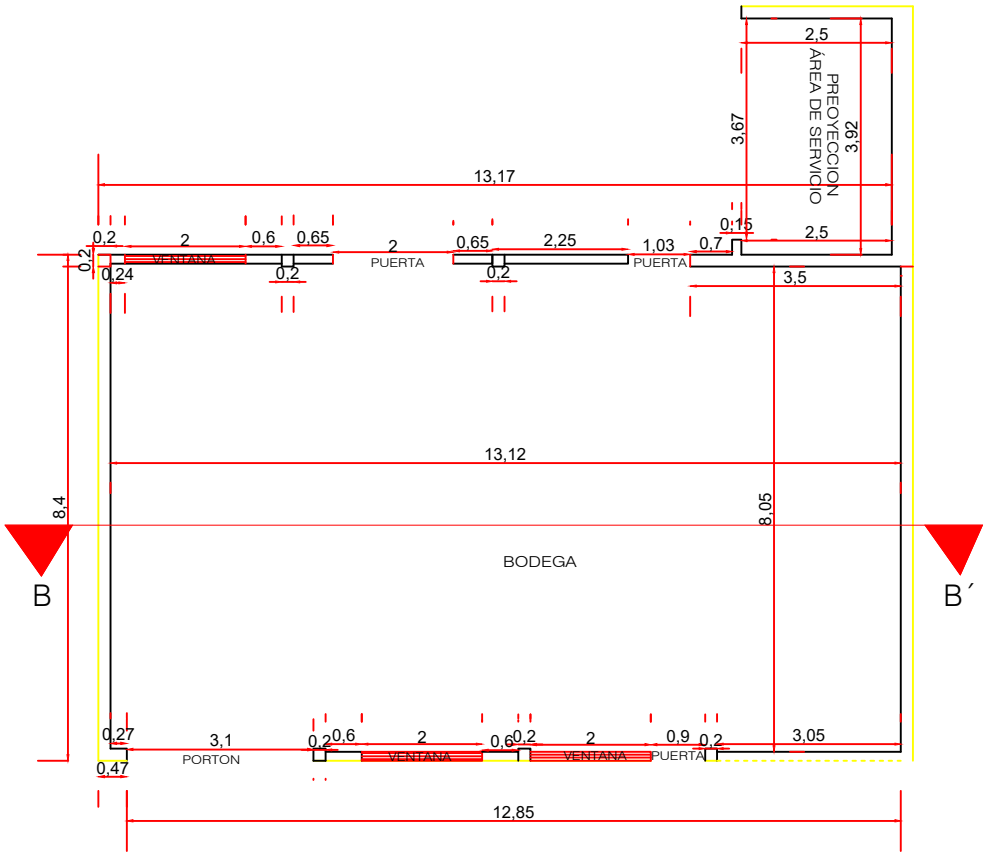


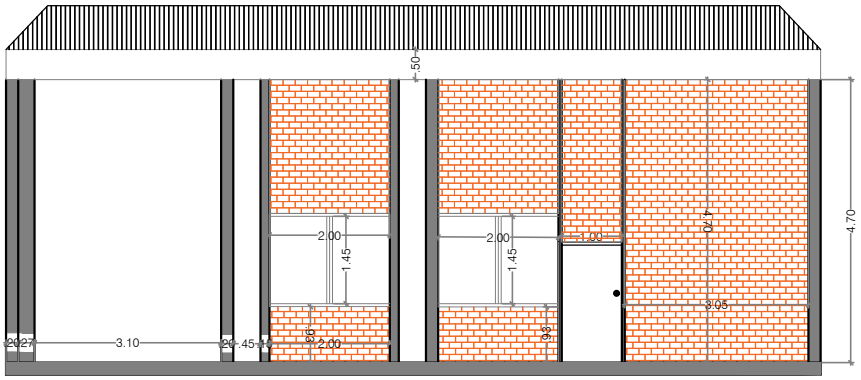

CORTE B - B´
BODEGA

DEPARTAMENTO DEL CAUCA
MUNICIPIO DE POPAYAN
VEREDA SAN RAFAEL - VÍA LA TETILLA

PROYECTO
LEVANTAMIENTO ARQUITECTONICO DE ESTRUCTURAS EXISTENTES

CONTIENE:
- 0
- PLANTA GENERAL
- CORTE BODEGA
- 0

REVISIONES

Nº	FECHA	REVISÓ	V.B.
0	0	0	
1	0	0	
2	0	0	

LEVANTÓ: Top. PAUL LEONARDO ESGUERRA LOSADA M.P. Nº 01 - 19365 C.P.N.T
REVISÓ: Arq. JAIME FAJARDO
DIBUJÓ: Top. PAUL LEONARDO ESGUERRA LOSADA M.P. Nº 01 - 19365 C.P.N.T
ESCALA: 1:50
FECHA: OCTUBRE 2024
ARCHIVO CAD: 0
PLANO Nº: 0