
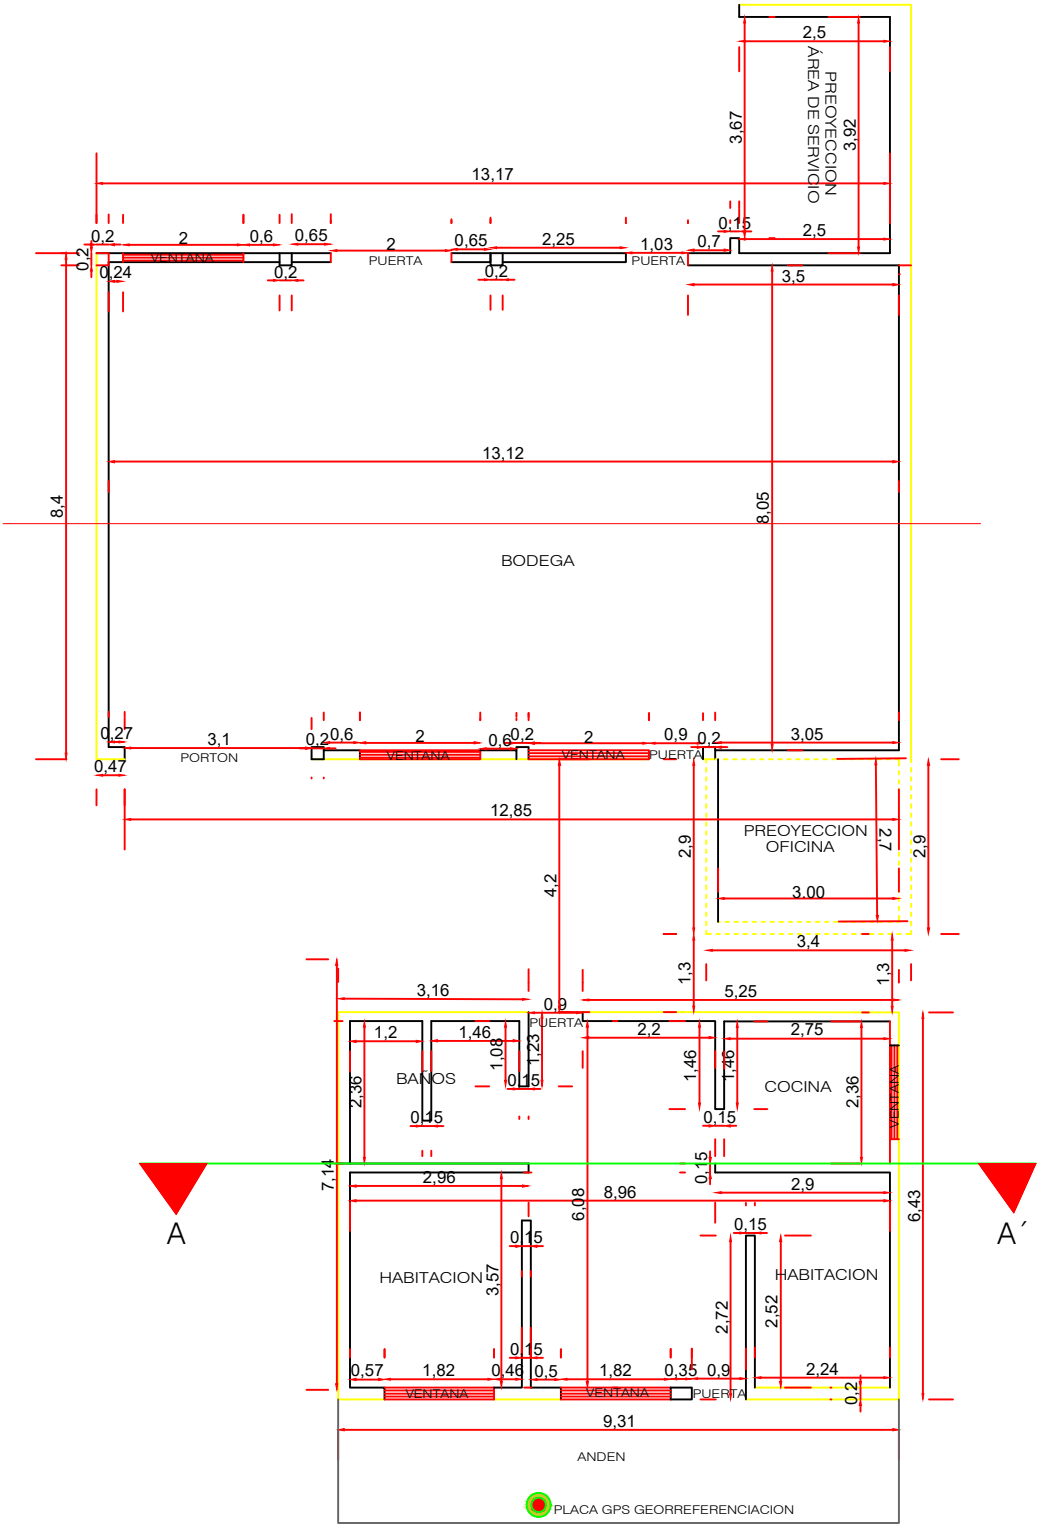


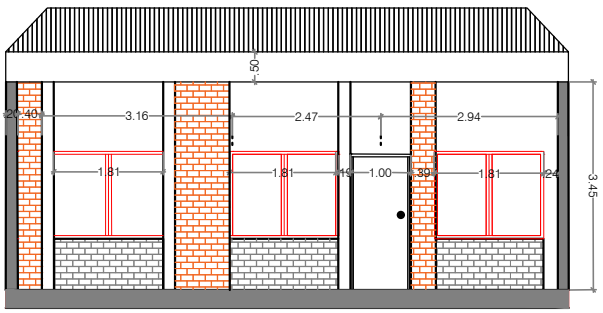

CORTE A - A´

CORTE DE VIVIENDA

DEPARTAMENTO DEL CAUCA
MUNICIPIO DE POPAYAN
VEREDA SAN RAFAEL - VÍA LA TETILLA

PROYECTO
LEVANTAMIENTO ARQUITECTONICO DE ESTRUCTURAS EXISTENTES

CONTIENE:
- 0
- PLANTA GENERAL
- CORTE DE LA VIVIENDA
- 0

REVISIONES

Nº	FECHA	REVISÓ	V.B.
0	0	0	
1	0	0	
2	0	0	

LEVANTÓ:	REVISÓ:	DIBUJÓ:
Top. PAUL LEONARDO ESGUERRA LOSADA M.P. Nº 01 - 19365 C.P.N.T	Arq. JAIME FAJARDO	Top. PAUL LEONARDO ESGUERRA LOSADA M.P. Nº 01 - 19365 C.P.N.T

ESCALA:	FECHA:	ARCHIVO CAD:	PLANO Nº:
1:50	OCTUBRE 2024	0	0