

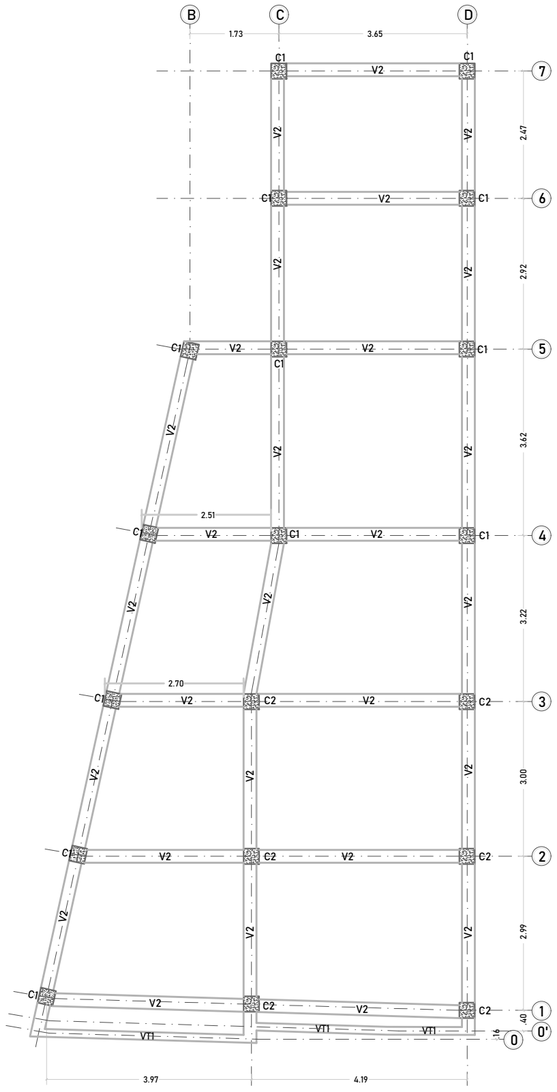



PLANTA VIGAS DE CUBIERTA
NIVEL + 5.86m
ESCALA 1:50

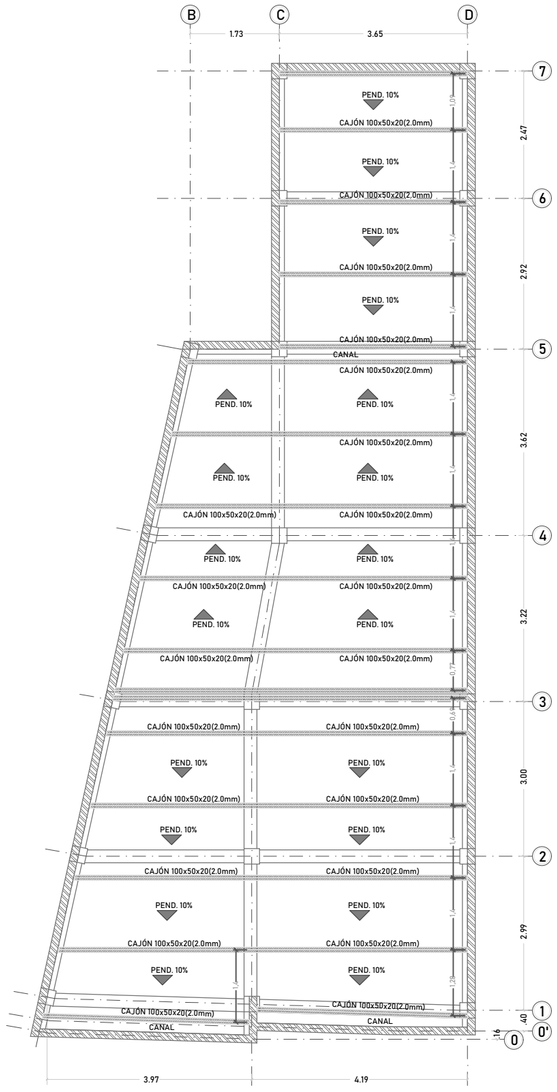

PLANTA VIGAS DE CUBIERTA
NIVEL + 5.86m
ESCALA 1:50


DETALLES INSTALACIÓN DE CABALLETE

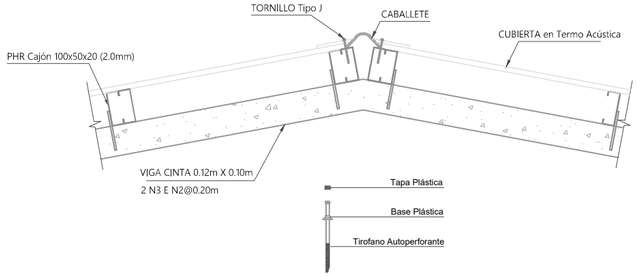


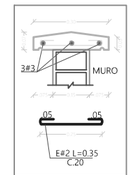


ALFAJÍA


DETALLE INSTALACIÓN DE TEJA SOBRE CORREA METALICA

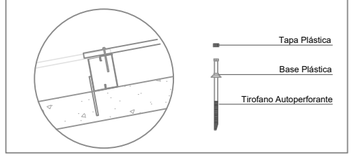

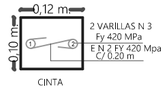

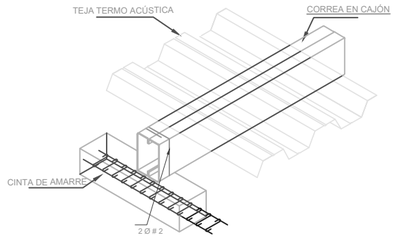



DETALLE DE PERLIN SOBRE CULATA
ESC 1:10

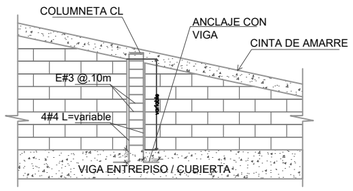


DETALLES DE AMARRE MURO-CULATA
SEPARACION MAX. ENTRE COLUMNETAS 4.0 m

SECCIÓN COLUMNETA DE CULATA CL 15 x 15 cm

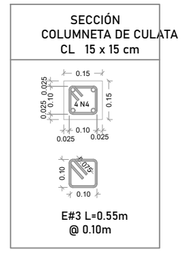

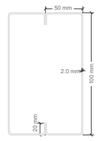


VIGA METALICA PROPUESTA
CAJÓN 100x50x20(2.0mm)

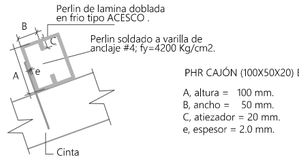


PHR CAJÓN (100X50X20) ESP 2.0mm

A, altura = 100 mm.
B, ancho = 50 mm.
C, atiezador = 20 mm.
e, espesor = 2.0 mm.

DETALLE DE CORREA EN PERLIN
FUERA DE ESCALA

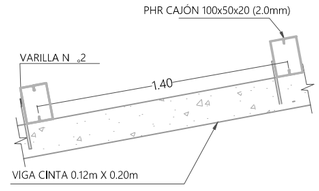

DETALLE DE CULATA SOBRE EJE D
NIVEL + 5.86m
ESCALA 1:50

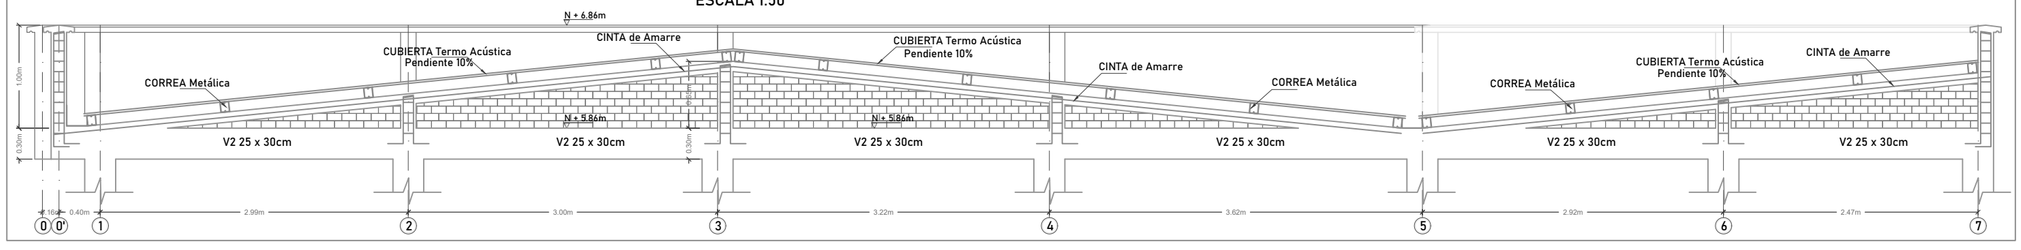

Sellos de curaduria:

Proyecto:

DISEÑO ESTRUCTURAL
TRES NIVELES

Dirección:

BARRIO LOS SAUCES
LA SIERRA - CAUCA

Propietario:

ASPROSI

COLOBRAS
COLOMBIANA DE OBRAS SAS
CARRERA 10A # 6 - 42 B/ CENTRO
Teléfono: 314 7464627
Empresa de Diseño y Construcción

Diseñó:

ING. ANDRES DOMINGUEZ VALENCIA
ESPECIALISTA EN ESTRUCTURAS
M.P. 19202-286270 CAU

Digitalizó:

A & J
DIBUJO PROFESIONAL
DELINEANTES DE ARQUITECTURA E INGENIERÍA
3216923400 - 3103508310

Contiene:

-PLANTAS DE CUBIERTA, NIVEL + 5.86m.
-DETALLES DE CUBIERTA.

ESCALA: 1:50

PLANO: 7 / 8