


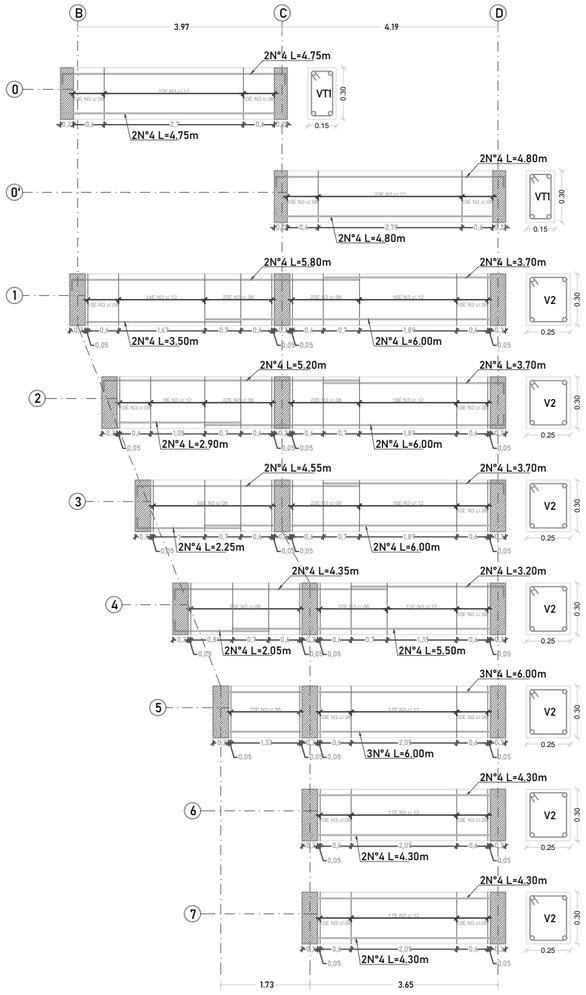


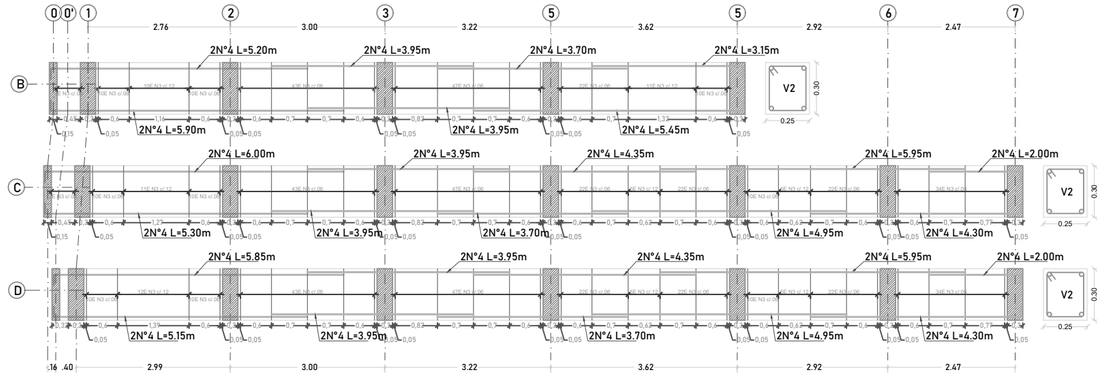

DESPIECE DE COLUMNA C2 30 x 30 cm
EJE : C - 3, ESC. 1:25

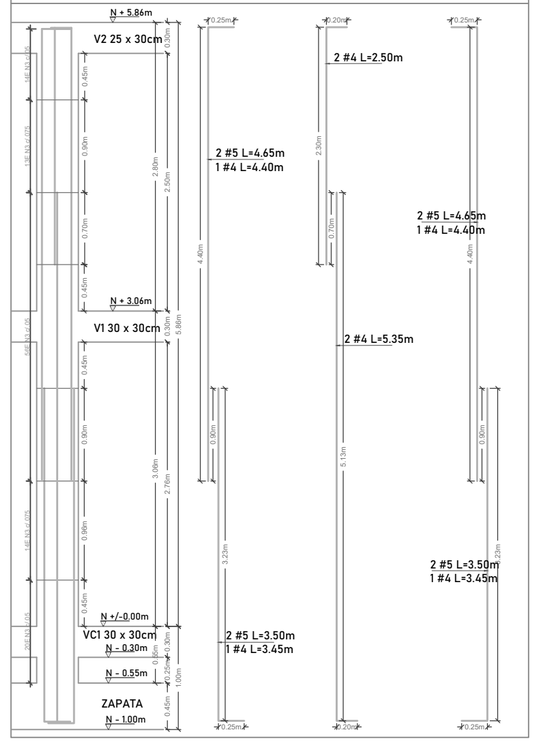


SECCIÓN VIGA AÉREA V2 25 x 30 cm

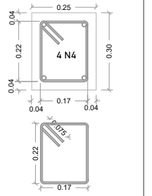


E#3 L=0.93m
VER DESPIECE DE VIGA

SECCIÓN VIGUETA VT1 15 x 30 cm

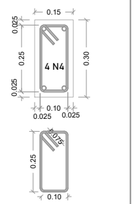


E#3 L=0.85m
VER DESPIECE DE VIGA


DESPIECE DE COLUMNA C1 30 x 30 cm
EJE : 4 - D, ESC. 1:25

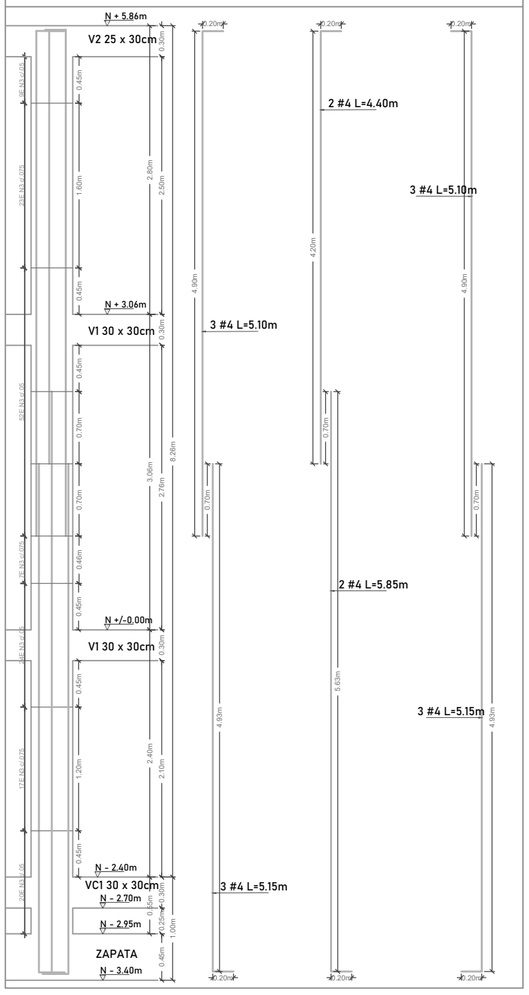

DESPIECE DE COLUMNA C1 30 x 30 cm
EJE : 3 - A, ESC. 1:25

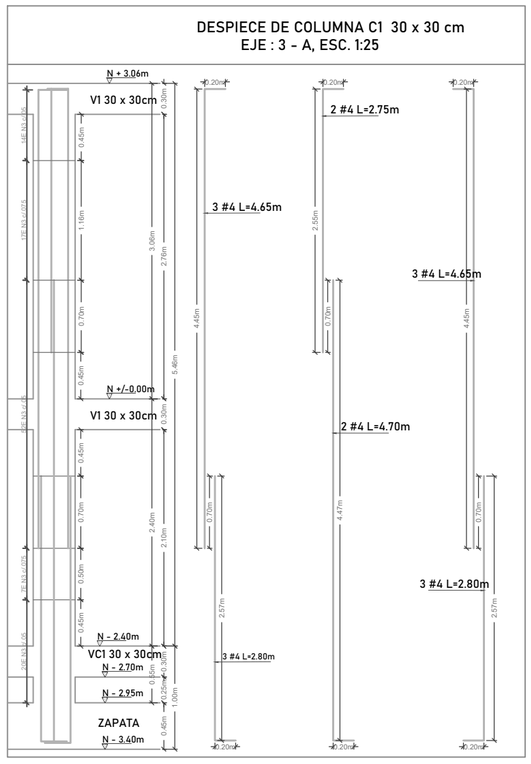


SECCIÓN COLUMNA C1 30 x 30 cm

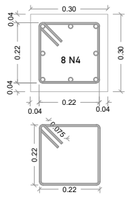


E#3 L=1.03m
VER DESPIECE DE COLUMNA

SECCIÓN COLUMNA C2 30 x 30 cm

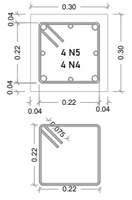


E#3 L=1.03m
VER DESPIECE DE COLUMNA

SECCIÓN COLUMNA C3 30 x 30 cm

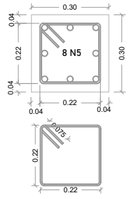

E#3 L=1.03m
VER DESPIECE DE COLUMNA

DESPIECE DE COLUMNA C3 30 x 30 cm
EJE : C' - 2, ESC. 1:25

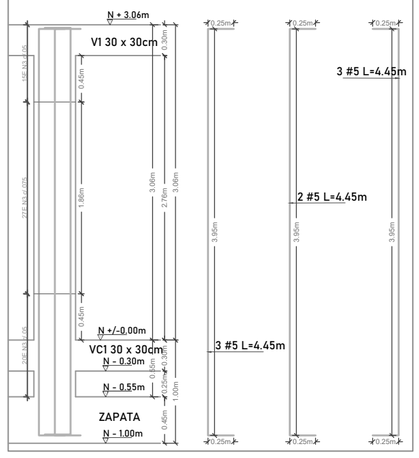

Sellos de curaduria:

Proyecto:

DISEÑO ESTRUCTURAL
TRES NIVELES

Dirección:

BARRIO LOS SAUCES
LA SIERRA - CAUCA

Propietario:

ASPROSI

COLOBRAS
COLOMBIANA DE OBRAS SAS
CARRERA 10A # 6 - 42 B/ CENTRO
Teléfono: 314 7464627
Empresa de Diseño y Construcción

Diseñó:

ING. ANDRES DOMINGUEZ VALENCIA
ESPECIALISTA EN ESTRUCTURAS
M.P. 19202-286270 CAU

Digitalizó:

A & J
DIBUJO PROFESIONAL
DELINEANTES DE ARQUITECTURA E INGENIERÍA
3216923400 - 3103508310

Contiene:

-DESPIECE VIGAS DE CUBIERTA, NIVEL +5.86m.
-DESPIECE DE COLUMNAS.

ESCALA: 1:50

PLANO: 8 / 8