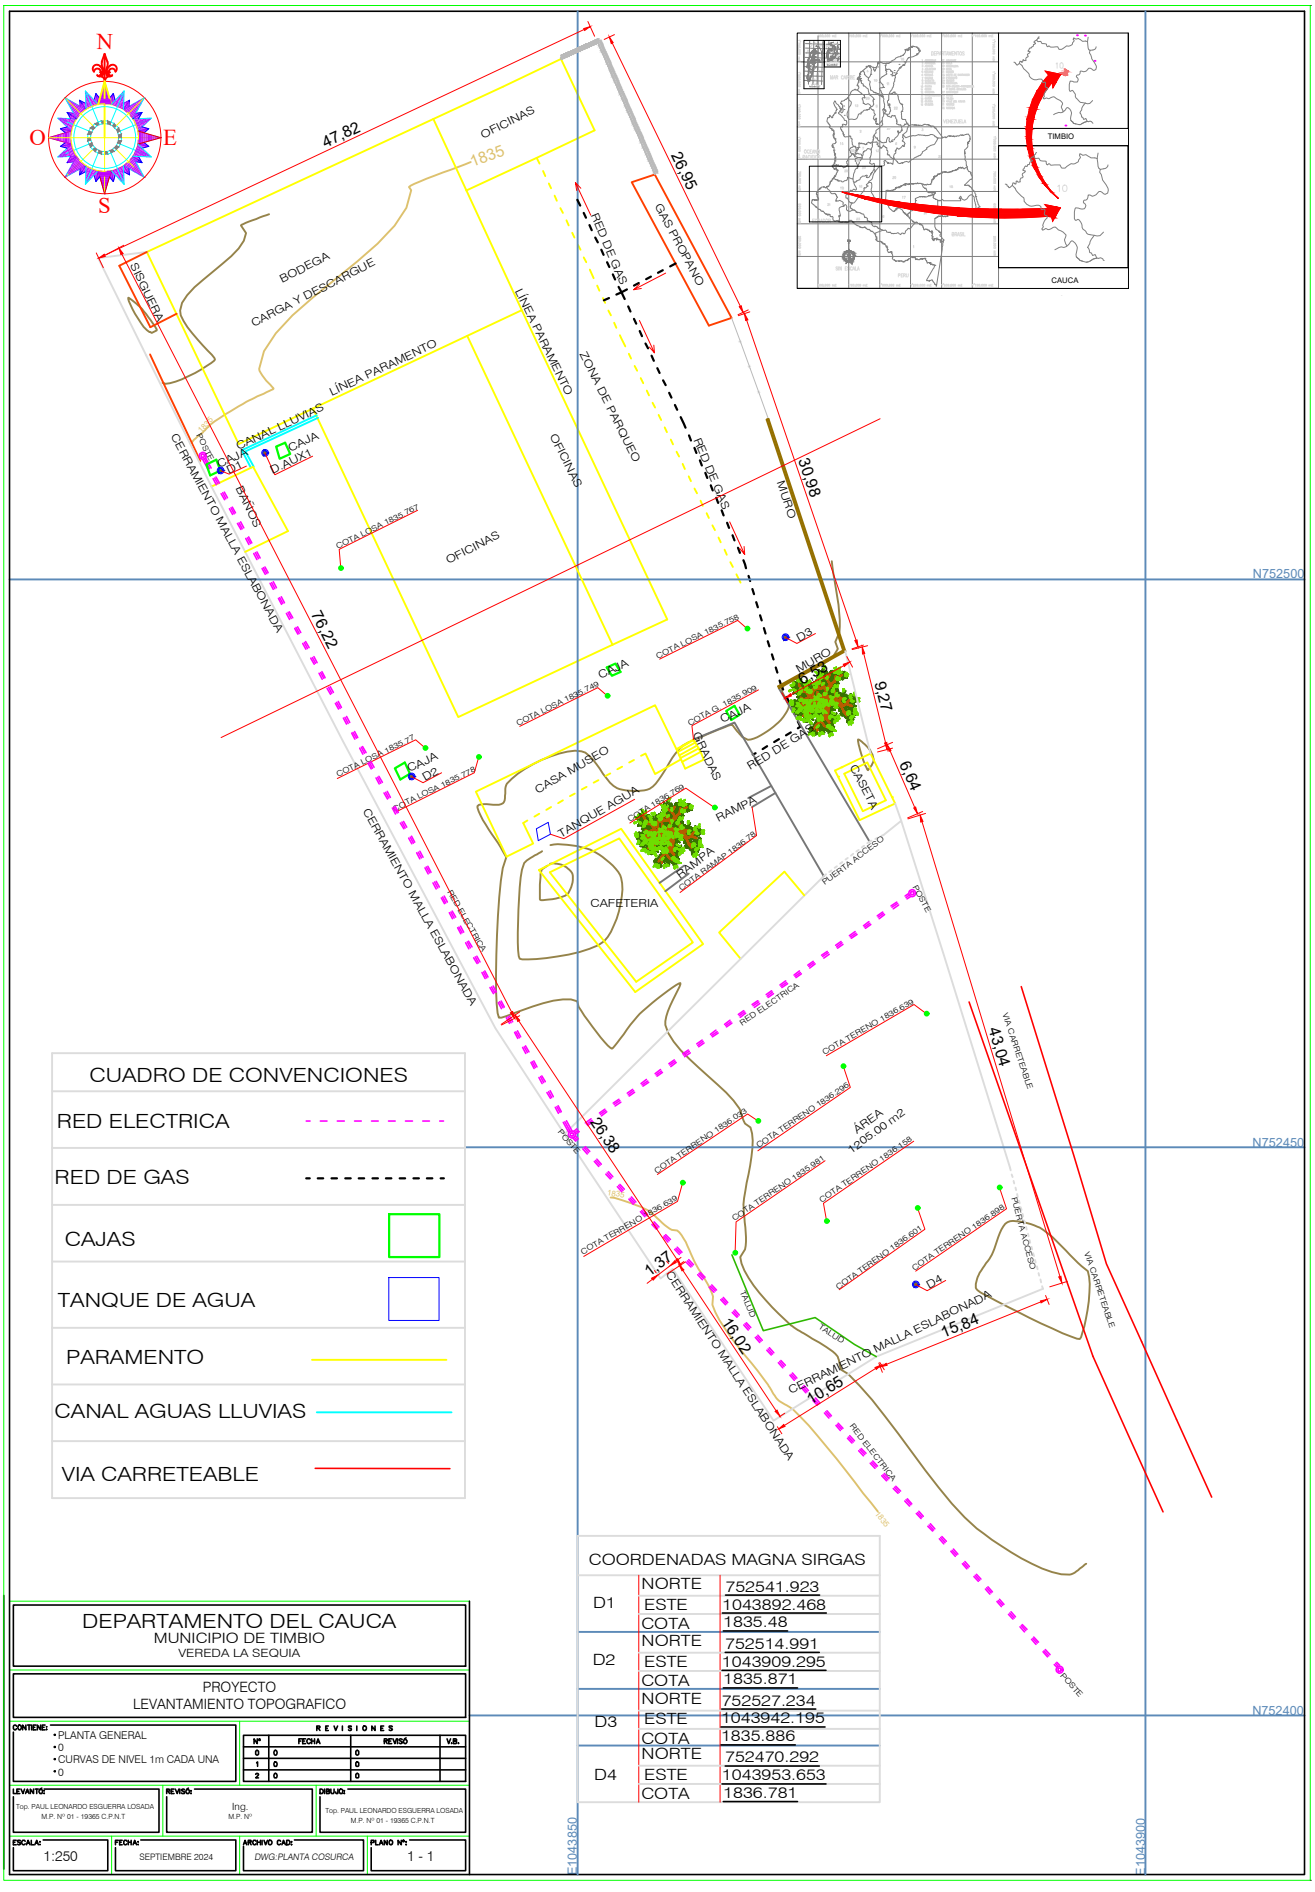


CUADRO DE CONVENCIONES

RED ELECTRICA	- - - - - - - - - -
RED DE GAS	- - - - - - - - - -
CAJAS	
TANQUE DE AGUA	
PARAMENTO	
CANAL AGUAS LLUVIAS	
VIA CARRETEABLE	

COORDENADAS MAGNA SIRGAS

D1	NORTE	752541.923
	ESTE	1043892.468
	COTA	1835.48
D2	NORTE	752514.991
	ESTE	1043909.295
	COTA	1835.871
D3	NORTE	752527.234
	ESTE	1043942.195
	COTA	1835.886
D4	NORTE	752470.292
	ESTE	1043953.653
	COTA	1836.781

DEPARTAMENTO DEL CAUCA
MUNICIPIO DE TIMBIO
VEREDA LA SEQUIA

PROYECTO
LEVANTAMIENTO TOPOGRAFICO

CONTIENE:
- PLANTA GENERAL
- 0
- CURVAS DE NIVEL 1m CADA UNA
- 0

REVISIONES			
Nº	FECHA	REVISÓ	V.B.
0	0	0	
1	0	0	
2	0	0	

LEVANTÓ:	REVISÓ:	DIBUJÓ:
Top. PAUL LEONARDO ESGUERRA LOSADA M.P. Nº 01 - 19365 C.P.N.T	Ing. M.P. Nº	Top. PAUL LEONARDO ESGUERRA LOSADA M.P. Nº 01 - 19365 C.P.N.T

ESCALA:	FECHA:	ARCHIVO CAD:	PLANO Nº:
1:250	SEPTIEMBRE 2024	DWG:PLANTA COSURCA	1 - 1