


PLANTA ARQUITECTONICA PROPUESTA
ESCALA 1:75

CTOS-ILUMINACIÓN SISTEMA SOLAR FOTOVOLTAICO EN BODEGA DE ALMACENAMIENTO PARA CAFÉ ESPECIAL COSURCA.

SIMBOLOGÍA
LUMINARIAS LED 200W
TABLERO DISTRIBUCION
INTERRUPTOR DOBLE

	CUADRO DE CARGAS TABLERO ELECTRICO SISTEMA SOLAR FOTOVOLTAICO	R	S	DESCRIPCION	CANTIDAD	INTERRUPTOR TERMONAGNETICO
1.	CT1	110V		LUMINARIAS LED INTERIOR 220W	7	15 AMP
2.	CT2		110V			
3.	CT3	11OV		LUMINARIAS LED EXTERIOR 220W	7	
4.	CT4		110V			15 AMP
5.	CT5	110V		LUMINARIAS LED EXTERIOR 220W		
6.	CT6		110V		10.0000	15 AMP
					TOTAL	4.800W

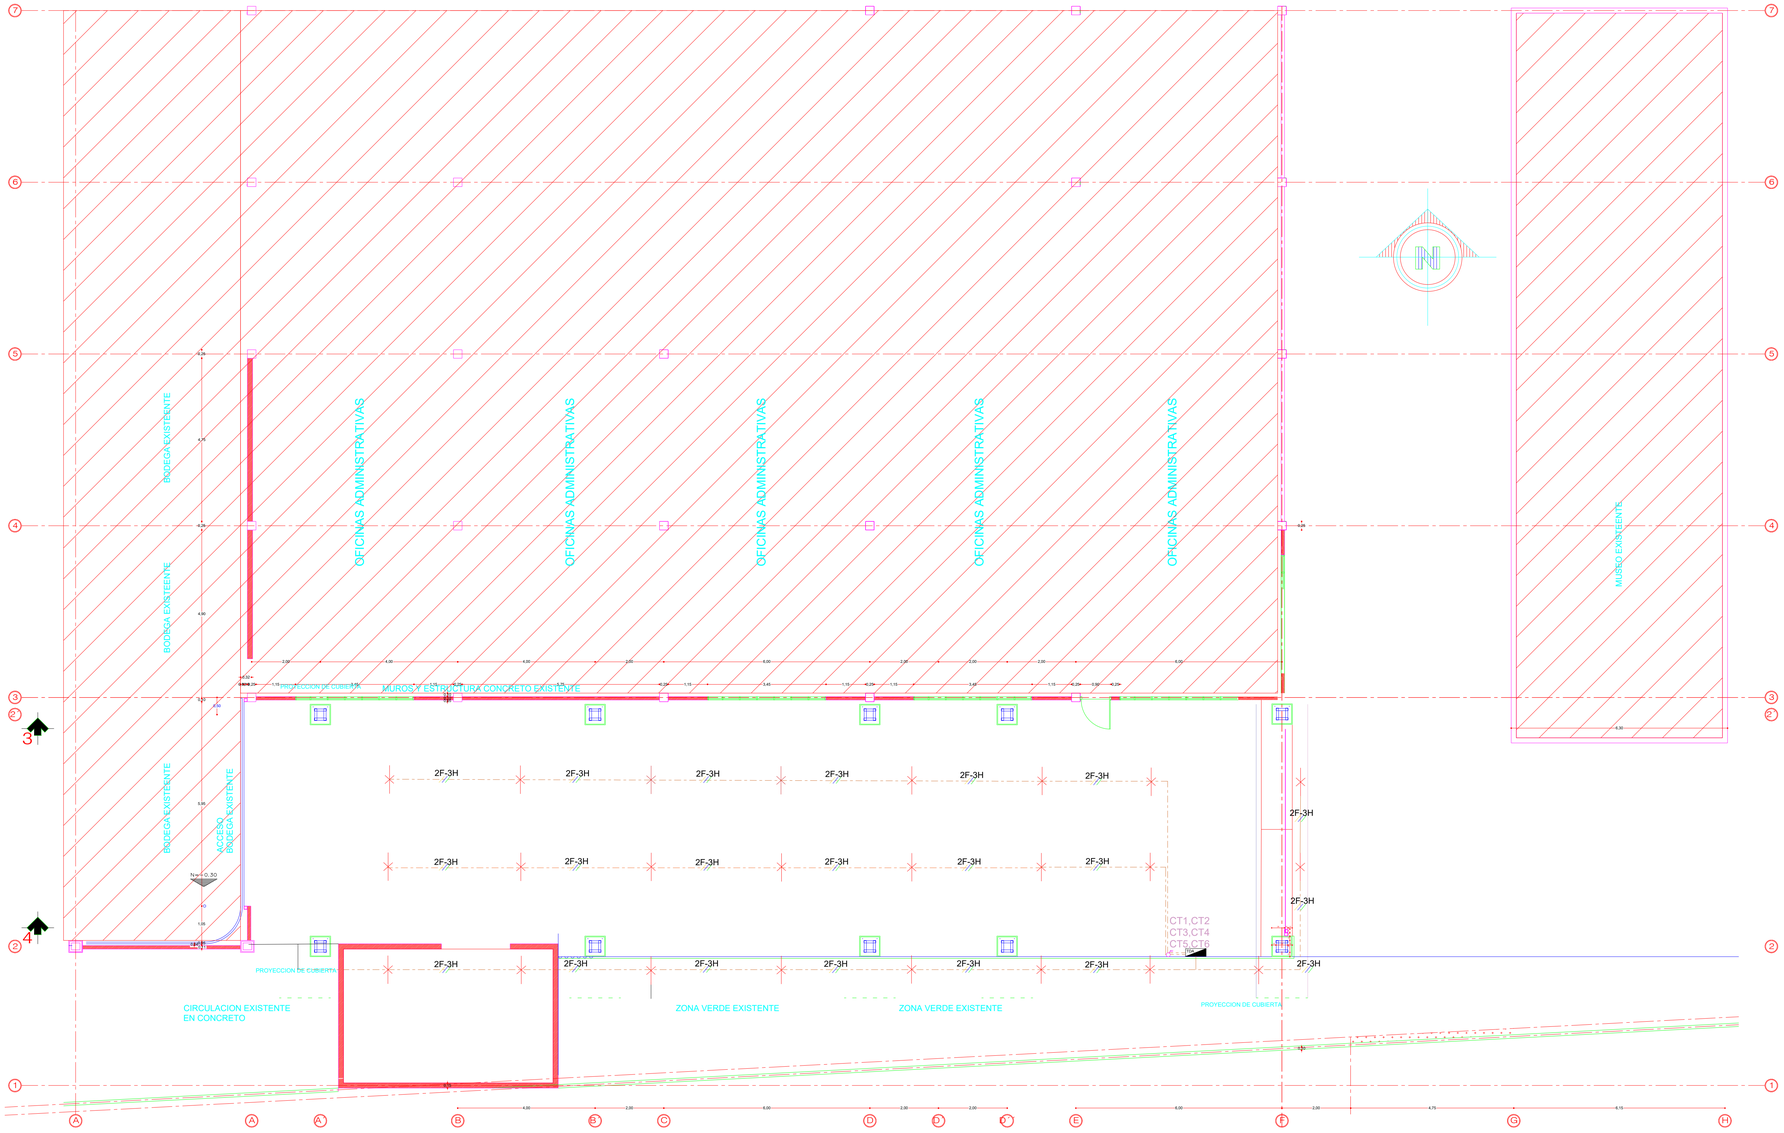

CONTIENE:
PLANTA ARQUITECTONICA PROPUESTA ESC: 1:75
-CTOS-ILUMINACION SISTEMA SOLAR FOTOVOLTAICO EN BODEGA DE ALMACENAMIENTO PARA CAFE ESPECIAL COSURCA-

DISEÑÓ:
Julio Cesar Caicedo Osorio
TEC PRO. JULIO CESAR CAICEDO
T.P. 50533 POPAYAN

DIGITALIZÓ:

ESCALA: 1:75

FECHA: DICIEMBRE - 2024

PLANO: 1

DE: 3