




PLANTA DE CUBIERTAS PROPUESTA. SISTEMA APANTALLAMIENTO BODEGA PARA CAFÉ ESPECIAL COSURCA.

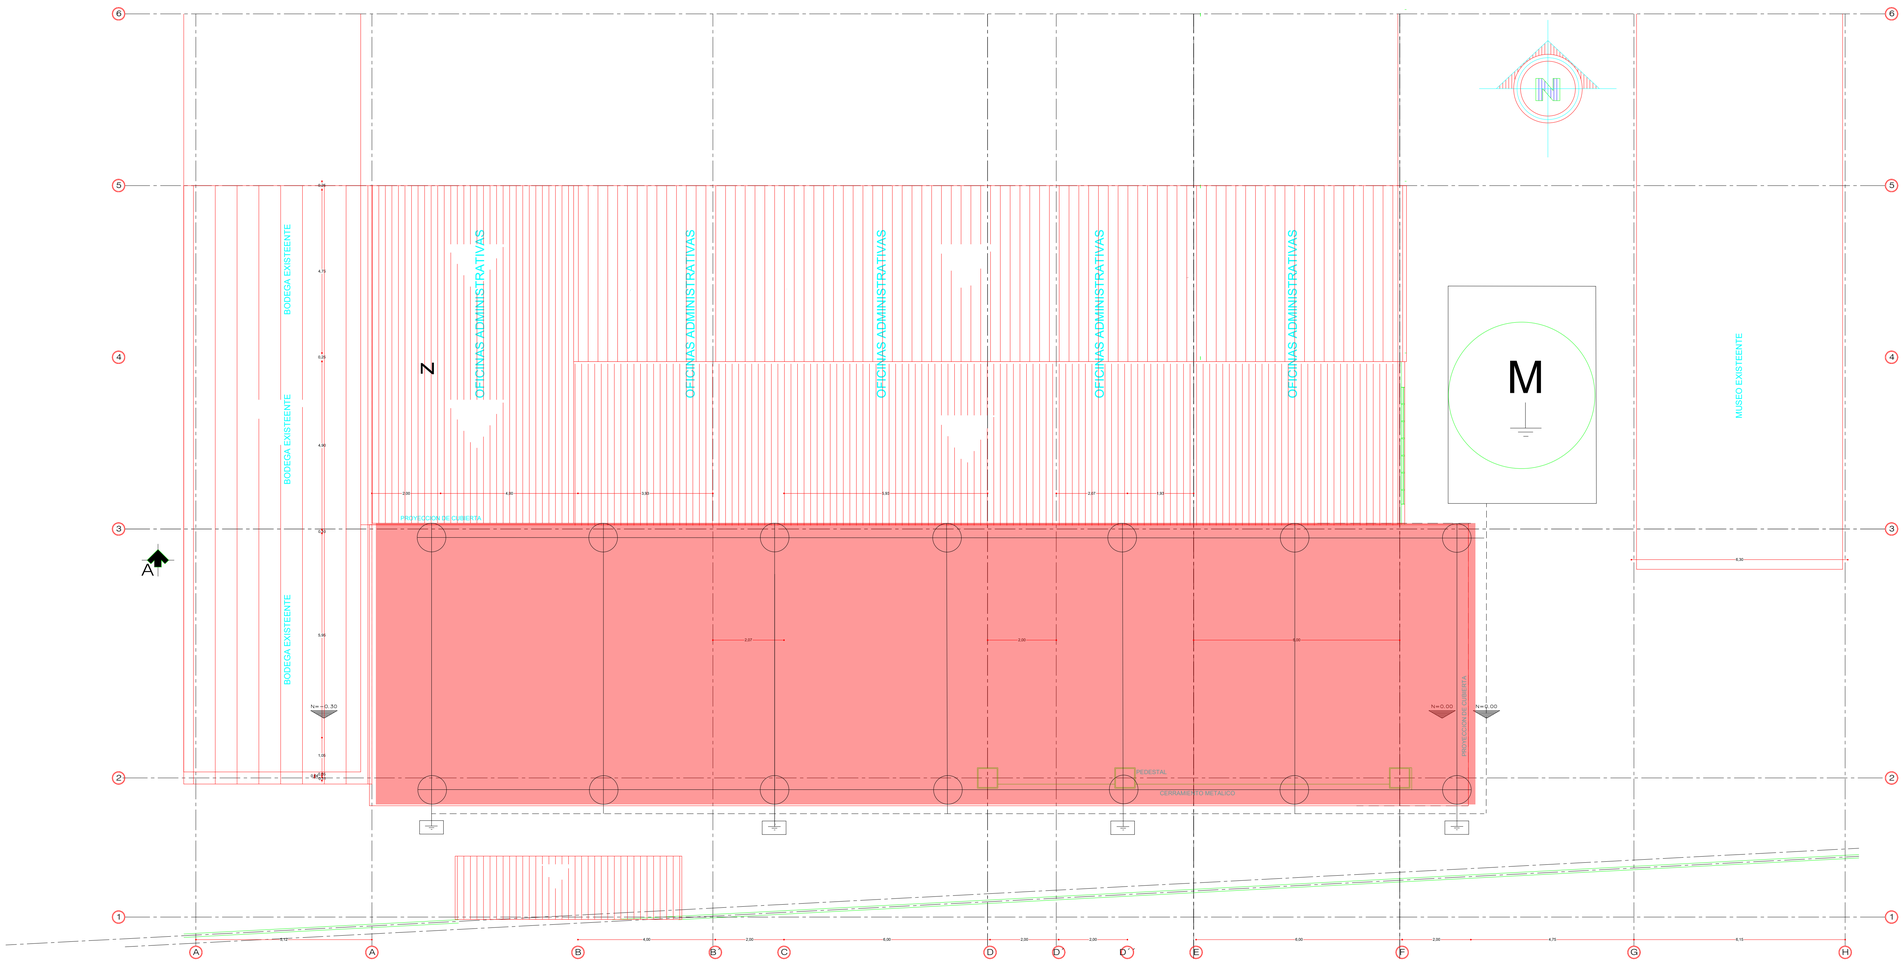

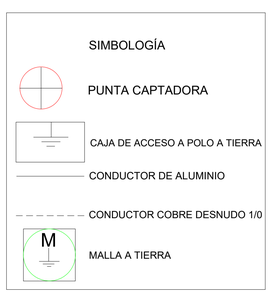

ÁREA DE PROTECCIÓN HORIZONTAL

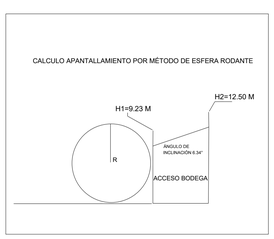



CONTIENE:

-CTOS-TOMACORRIENTES 110AC-220AC EN BODEGA DE ALMACENAMIENTO PARA CAFE ESPECIAL COSURCA

DISEÑÓ:

Julio Cesar Caicedo Osorio

TEC PRO. JULIO CESAR CAICEDO

T.P. 50533 POPAYAN

DIGITALIZÓ:

FECHA: DICIEMBRE - 2024

ESCALA: 1:75

PLANO: 3

DE: 3