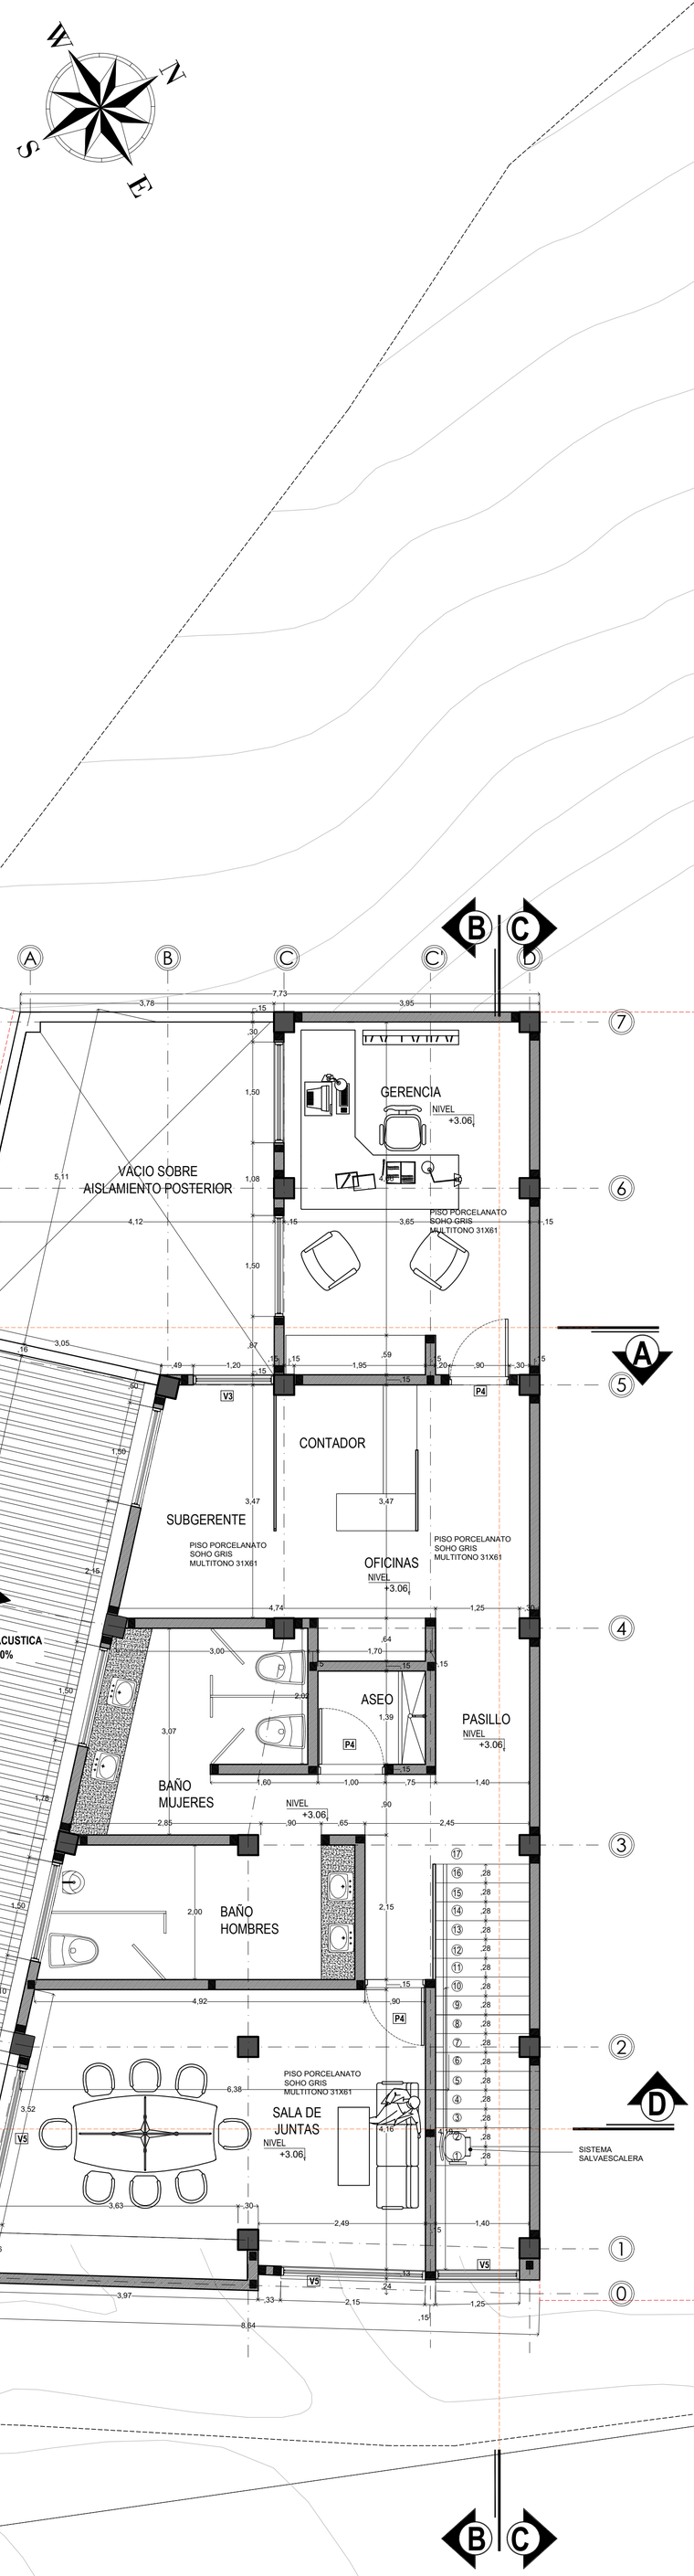


PLANTA SEGUNDO PISO NIVEL +2.40

PROPUESTA

ESC. 1/50

MUNICIPIO DE LA SIERRA
DEPARTAMENTO DEL CAUCA

PROYECTO:

CONSTRUCCIÓN DE LA SEDE ADMINISTRATIVA Y CENTRO DE ACOPIO DE CAFES ESPECIALES DE LA ASOCIACIÓN ASPROSI

DIRECCION:

CARRERA 4 No. 8-27, 8-31
BARRIO LOS SAUCES
MUNICIPIO DE LA SIERRA - CAUCA

PROPIETARIO:

ASOCIACION DE PRODUCTORES ORGANICOS DE LA SIERRA "ASPROSI"

REPRESENTANTE:

ADONAY LEDEZMA TALAGA
C.C 10.556.253

DISEÑO:

ARQ. ANDRES FERNANDO BENITEZ
M.P 13122020 - 1061687033

CONTIENE:

PLANTAS ARQUITECTONICA
SEGUNDO PISO
NIVEL +3.06

CUADRO DE AREAS

AREA DEL LOTE (Según escritura publica 085)	135.00 m
AREA DEL LOTE (Según escritura publica 086)	407.00 m
AREA TOTAL A INTERVENIR	542.00 m
AREA SOTANO	77.85 m
AREA PRIMER PISO	107.02 m
AREA SEGUNDO PISO	117.67 m
AREA LIBRE	104.46m
AREA TOTAL CONSTRUIDA	302.54 m
INDICE DE OCUPACION	0.26 %
INDICE DE CONSTRUCCION	74.20 %

FECHA:

OCTUBRE 2025

ESCALA:

1/50

PLANO:

4/10