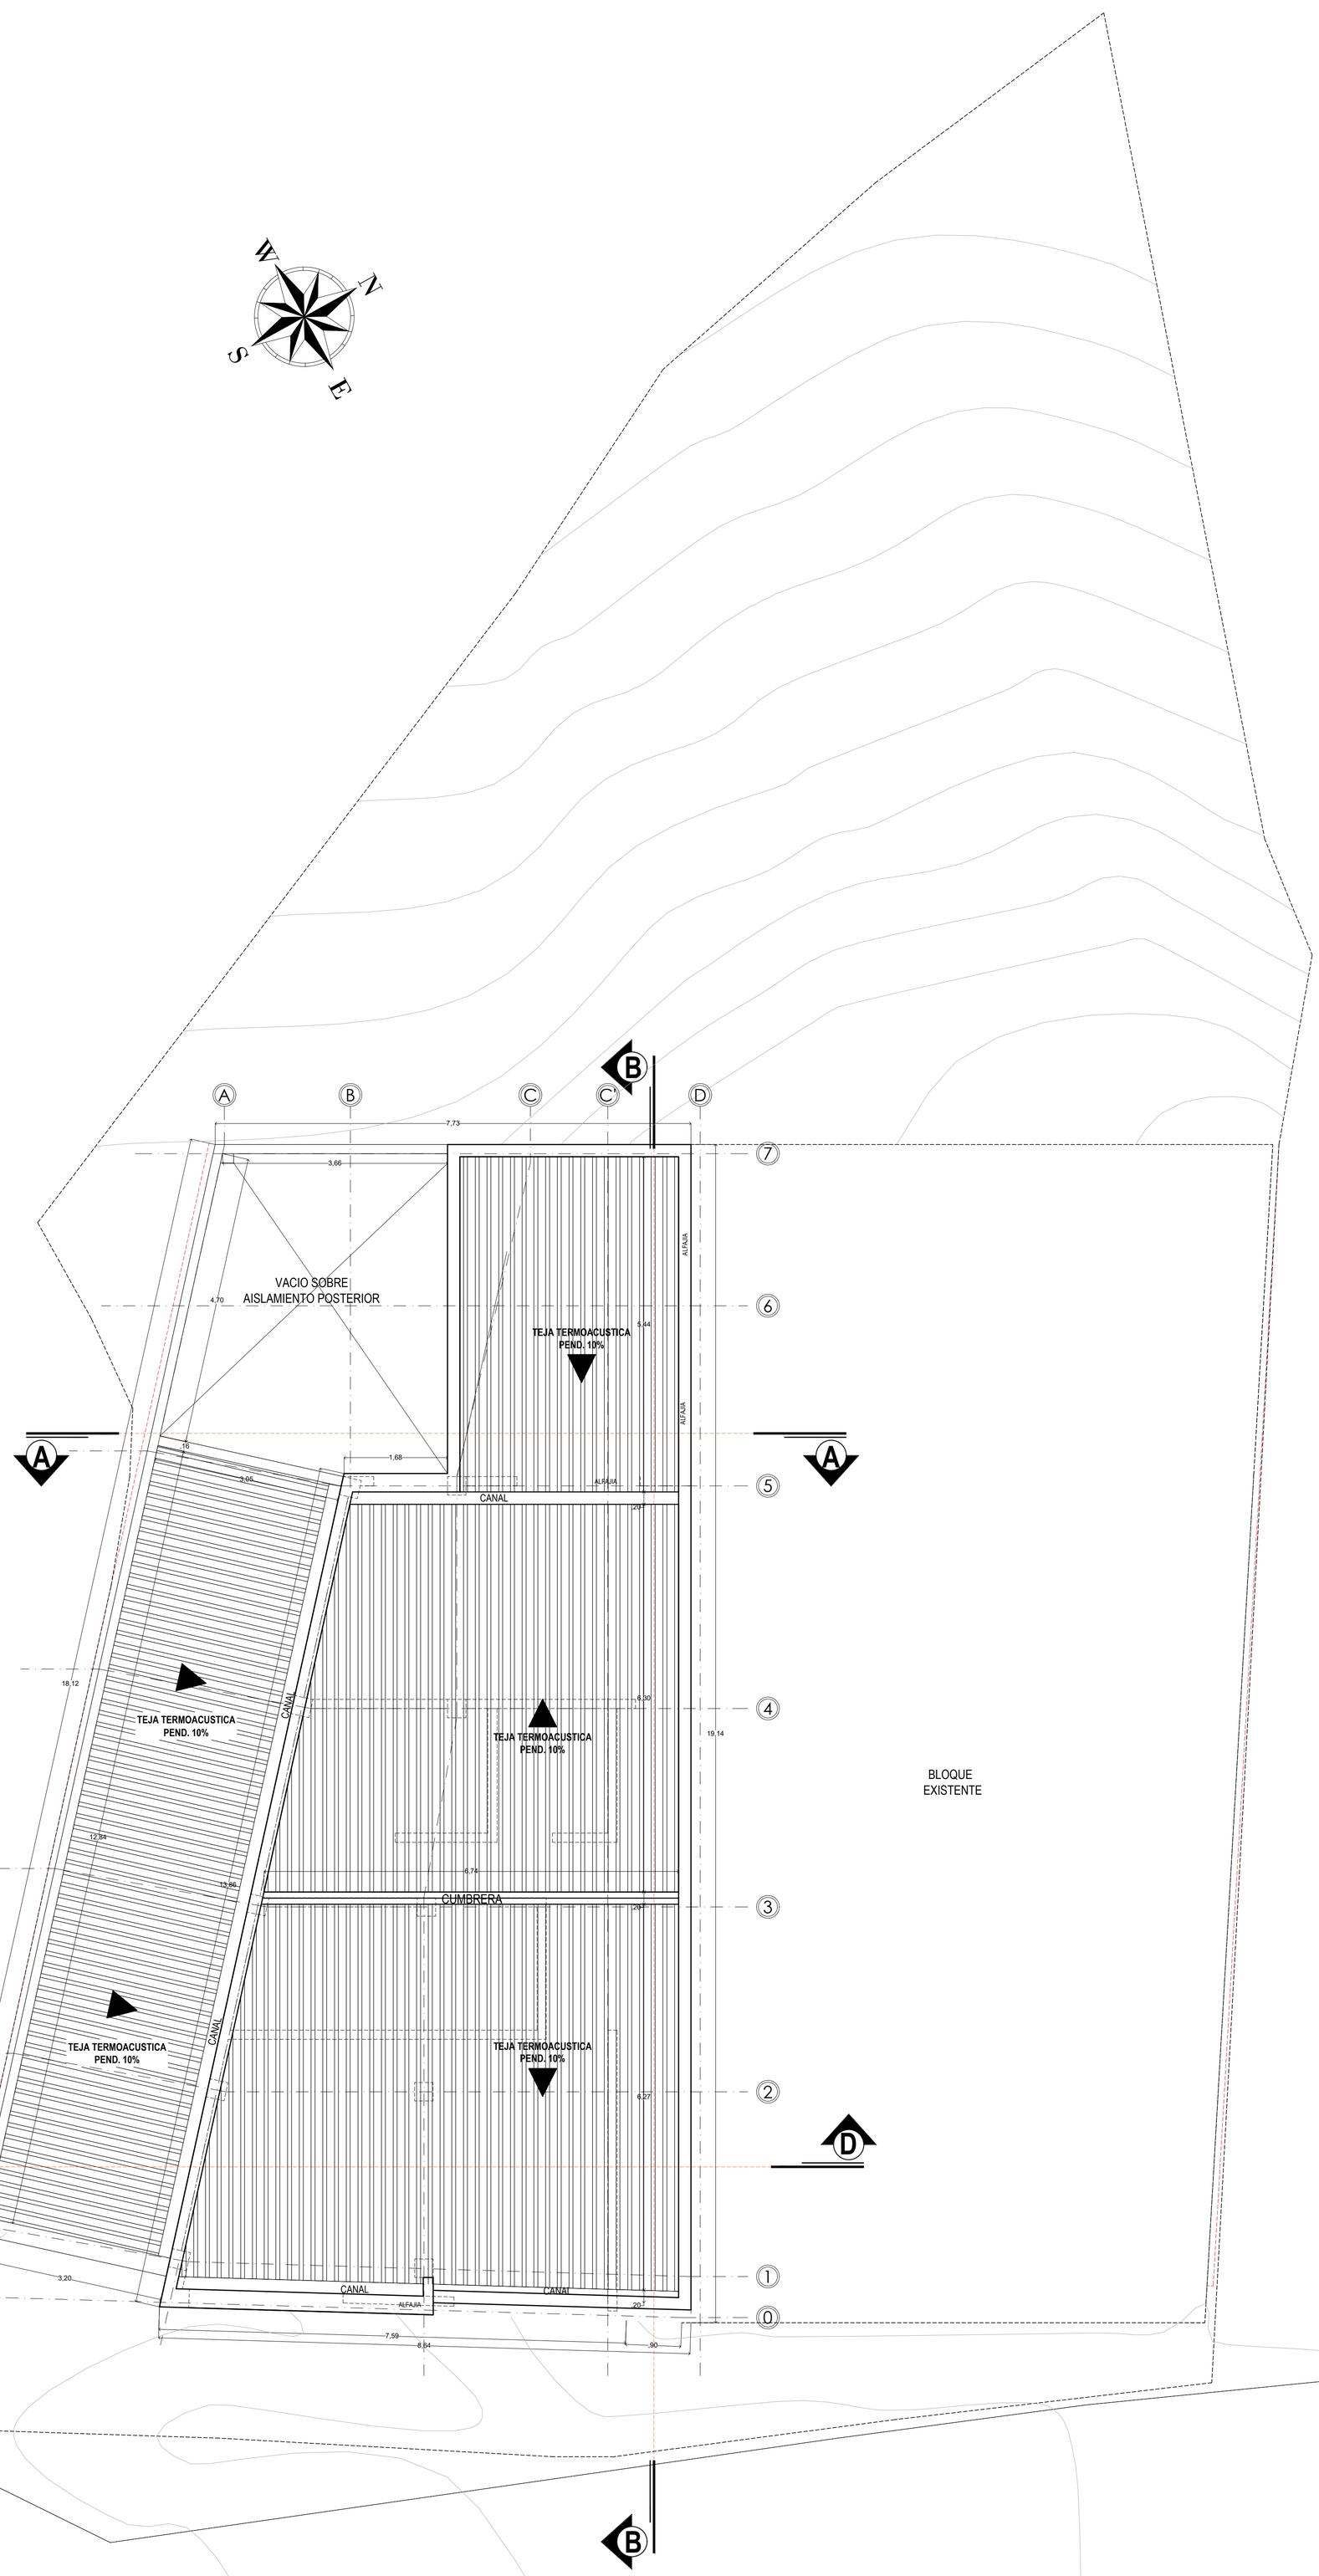



# PLANTA DE CUBIERTA
## PROPUESTA
ESC. 1/50

MUNICIPIO DE LA SIERRA
DEPARTAMENTO DEL CAUCA

**PROYECTO:**

CONSTRUCCIÓN DE LA SEDE ADMINISTRATIVA Y CENTRO DE ACOPIO DE CAFES ESPECIALES DE LA ASOCIACIÓN ASPROSI

**DIRECCION:**

CARRERA 4 No. 8-27, 8-31
BARRIO LOS SAUCES
MUNICIPIO DE LA SIERRA - CAUCA

**PROPIETARIO:**

ASOCIACION DE PRODUCTORES ORGANICOS DE LA SIERRA "ASPROSI"

**REPRESENTANTE:**

ADONAY LEDEZMA TALAGA
C.C 10.556.253

**DISEÑO:**

ARQ. ANDRES FERNANDO BENITEZ
M.P 13122020 - 1061687033

**CONTIENE:**

PLANTAS ARQUITECTONICA DE CUBIERTA

**CUADRO DE AREAS**

| | |
|---|---|
| AREA DEL LOTE (Según escritura publica 085) | 135.00 m |
| AREA DEL LOTE (Según escritura publica 086) | 407.00 m |
| AREA TOTAL A INTERVENIR | 542.00 m |
| AREA SOTANO | 77.85 m |
| AREA PRIMER PISO | 107.02 m |
| AREA SEGUNDO PISO | 117.67 m |
| AREA LIBRE | 104.46m |
| AREA TOTAL CONSTRUIDA | 302.54 m |
| INDICE DE OCUPACION | 0.26 % |
| INDICE DE CONSTRUCCION | 74.20 % |

**FECHA:**

OCTUBRE 2025

**ESCALA:**

1/50

**PLANO:**

**5**/10