

PLANTA VIGA CUBIERTA

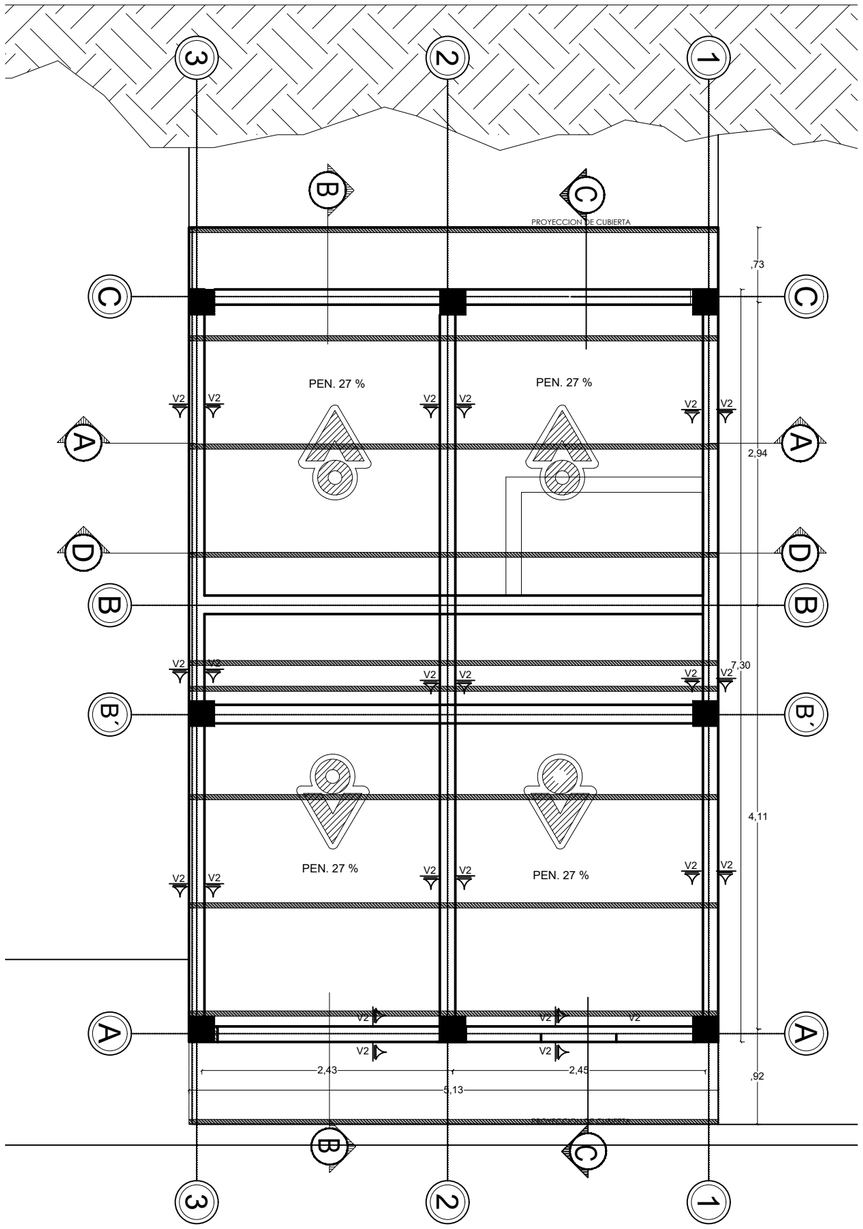


DESPIECE VIGA DE CUBIERTA V2

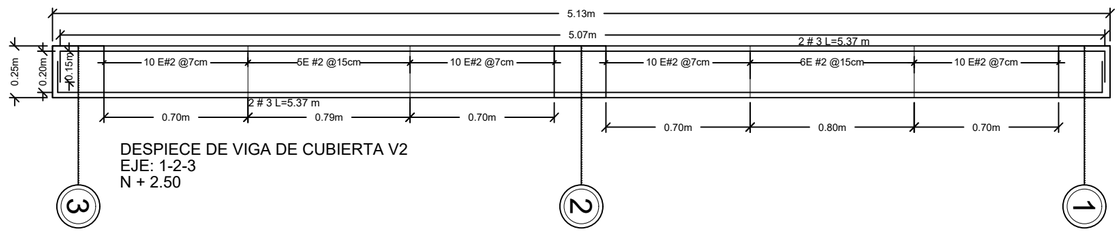


DESPIECE DE VIGA DE CUBIERTA V2
EJE: 1-2-3
N + 2.50

SECCIÓN VIGA DE CUBIERTA V2

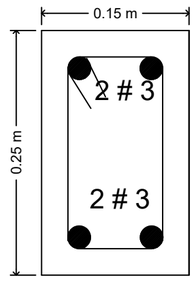


VIGA CUBIERTA V2
RECUBRIMIENTO 2.50 cm
ESC : 1 / 7[5]

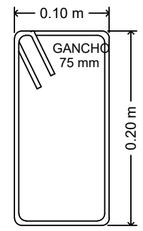

ESTRIBOS V2
E # 2 @ 0.07 m EN LOS NUDOS
E # 2 @ 0.15 m EN LOS
CENTROS DE LUZ

DESPIECE VIGA DE CUBIERTA V2

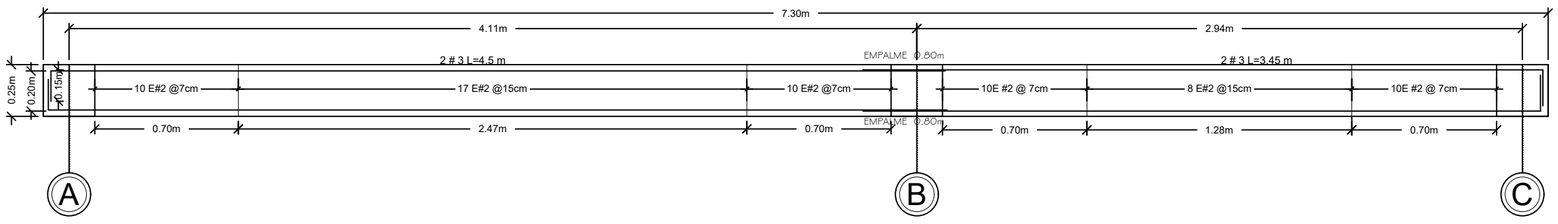

DEPARTAMENTO DEL CAUCA
MUNICIPIO DE LA VEGA

PROYECTO:

ADECUACIÓN Y MEJORAMIENTO DE VIVIENDA PARA LABORATORIO DE CAFÉ

CORREGIMIENTO DE ALTAMIRA

PROPIETARIO (A)

ASOCIACIÓN DE PRODUCTORES ORGÁNICOS DEL SUR
ASPROSUR
NIT : 9003564740

DATOS DEL PREDIO

MATRICULA INM : 122-10568

CÓDIGO PREDIAL:
000100091075000

OBSERVACIONES:

1. TODOS LOS NIVELES Y MEDIDAS ESTÁN DADOS EN METROS Y DEBEN SER VERIFICADAS EN OBRA.
2. CUALQUIER INCONSISTENCIA EN EL DISEÑO SERÁ RESUELTO POR EL ARQUITECO DISEÑADOR.
3. TODO CAMBIO QUE SEA PROPUESTO SE CONCERTARÁ Y RESOLVERÁ CON EL ARQUITECTO DISEÑADOR, PARA FINALMENTE CONSIGNARSE EN LOS PLANOS.
4. TODO CAMBIO Y ELEMENTO QUE NO SE ENCUENTRE CONSIGNADO EN LOS PLANOS DEL PROYECTO ARQUITEC. NO SERÁ RESPONSABILIDAD DEL ARQUITECTO DISEÑADOR.
5. LOS PLANOS QUE NO ESTÉN FIRMADOS POR EL ARQUITECTO DISEÑADOR NO TENDRAN NINGUNA VALIDEZ.
6. LOS PLANOS ARQUITECTONICOS AQUI CONSIGNADOS DEBEN SER SIEMPRE LA BASE PARA CUALQUIER ESTUDIO Y DISEÑO TECNICO.

CONTIENE:

- SECCIÓN VIGA DE CUBIERTA
- DESPIECE DE VIGA
- PLANIMETRÍA VIGA DE CUBIERTA

LEVANTO:

JORGE MANQUILLO TOSSE
ARQUITECTO
M.P A95152019-106175973 7

DIBUJÓ:

JORGE MANQUILLO TOSSE
ARQUITECTO

MODALIDAD:

ADECUACIÓN - MEDIANA COMPLEJIDAD

ESCALA:

1:50

FECHA:

SEPTIEMBRE 2025

PLANO:

2/2