


PLANTA ARQUITECTÓNICA EXISTENTE

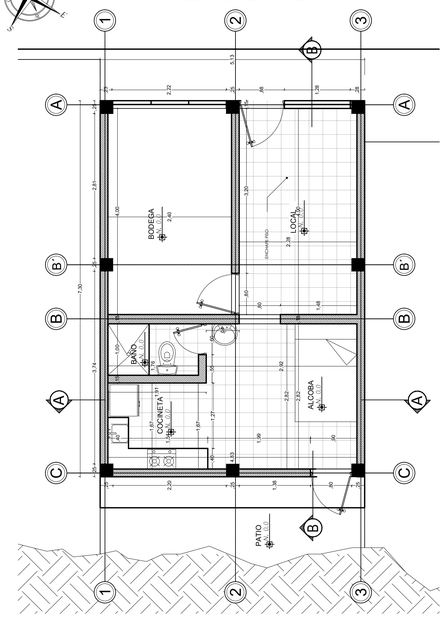


PLANTA DE CUBIERTA EXISTENTE

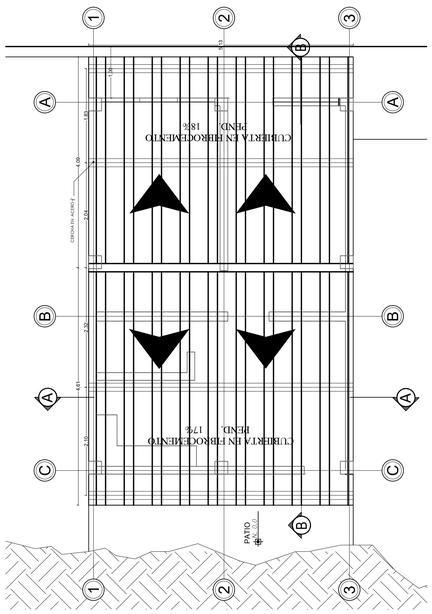


FACHADA PRINCIPAL

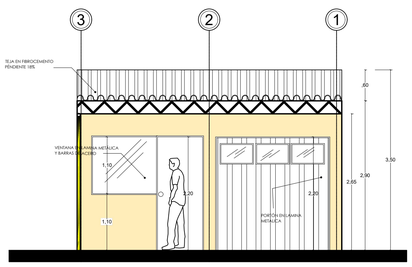


FACHADA POSTERIOR

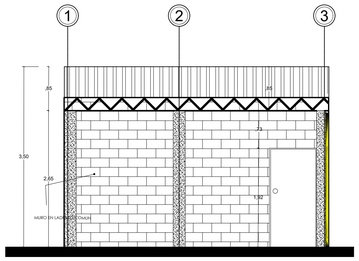


CORTE LONGITUDINAL B-B

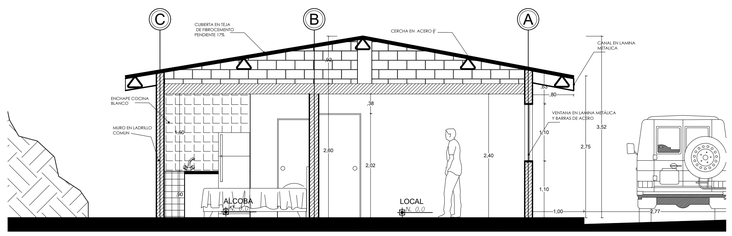


CORTE TRANSVERSAL A-A

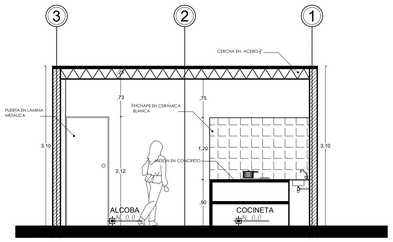


PLANTA ARQUITECTÓNICA PROPUESTA

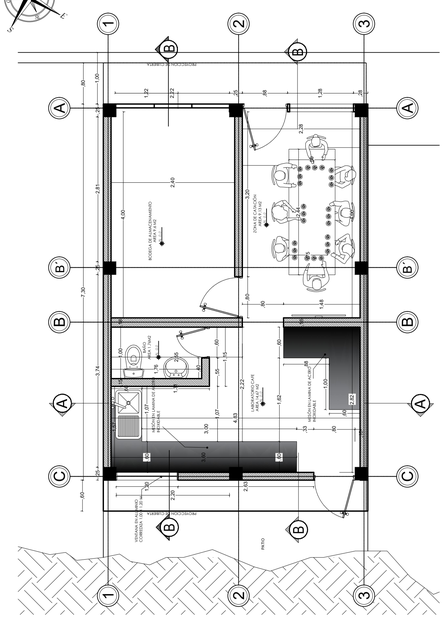


PLANTA DE CUBIERTA PROPUESTA

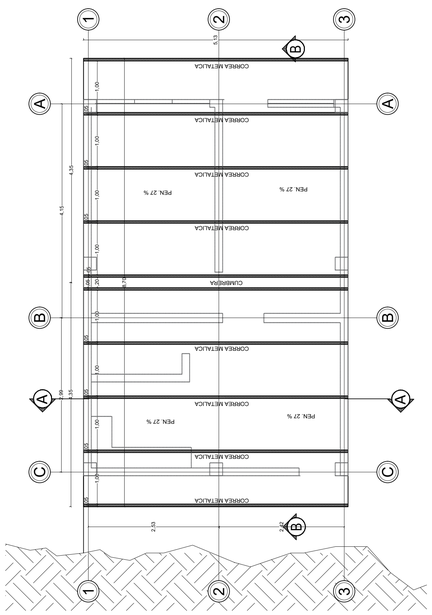

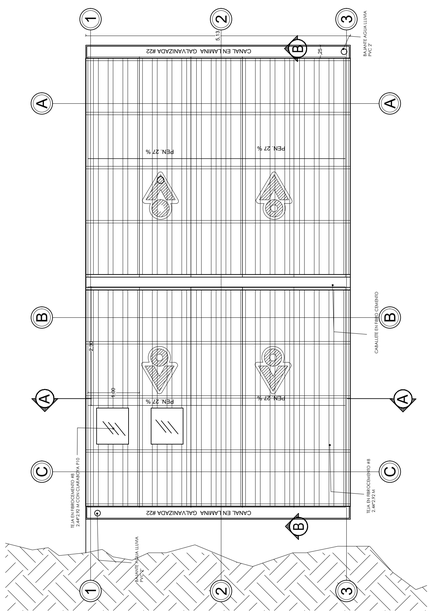


DETALLES ARQUITECTONICOS


DETALLE MESÓN 1

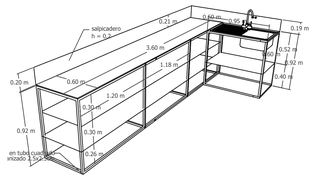


DETALLE MESÓN 2

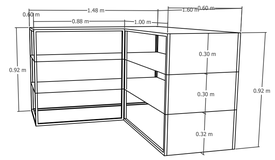


DETALLE VENTANA

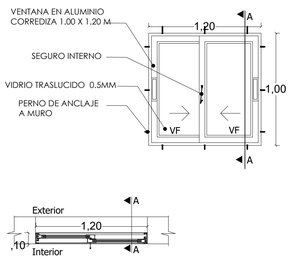


DETALLE PUERTA

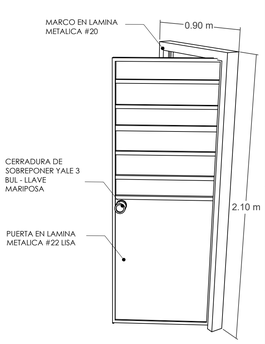


CORTE TRANSVERSAL A-A PROPUESTO

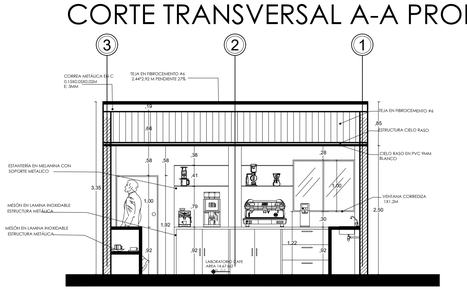


CORTE LONGITUDINAL B-B PROPUESTA

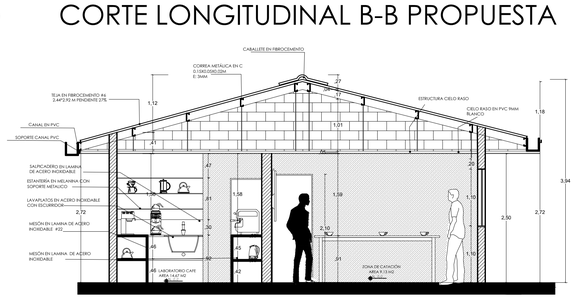


FACHADA PRINCIPAL

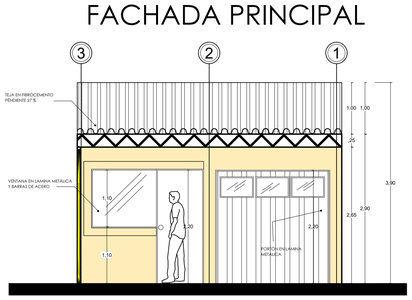

FACHADA POSTERIOR

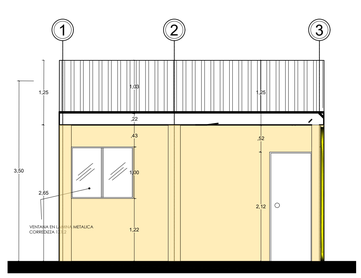

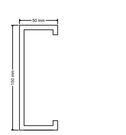

CORREA METALICA
PHR 150X50X20(3.00 mm)
COLOCAR TENSOR Ø 3/8" @ 2.00 m

DEPARTAMENTO DEL CAUCA
MUNICIPIO DE LA VEGA

PROYECTO:

ADECUACIÓN Y MEJORAMIENTO DE VIVIENDA PARA LABORATORIO DE CAFÉ

CORREGIMIENTO DE ALTAMIRA

PROPIETARIO (A)

ASOCIACIÓN DE PRODUCTORES ORGÁNICOS DEL SUR
ASPROSUR
NIT : 9003564740

DATOS DEL PREDIO

MATRICULA INM : 122-10568

CÓDIGO PREDIAL:
000100091075000

OBSERVACIONES:

1. TODOS LOS NIVELES Y MEDIDAS ESTÁN DADOS EN METROS Y DEBEN SER VERIFICADAS EN OBRA.
2. CUALQUIER INCONSISTENCIA EN EL DISEÑO SERÁ RESUELTO POR EL ARQUITECO DISEÑADOR.
3. TODO CAMBIO QUE SEA PROPUESTO SE CONCERTARÁ Y RESOLVERÁ CON EL ARQUITECTO DISEÑADOR, PARA FINALMENTE CONSIGNARSE EN LOS PLANOS.
4. TODO CAMBIO Y ELEMENTO QUE NO SE ENCUENTRE CONSIGNADO EN LOS PLANOS DEL PROYECTO ARQUITEC. NO SERÁ RESPONSABILIDAD DEL ARQUITECTO DISEÑADOR.
5. LOS PLANOS QUE NO ESTÉN FIRMADOS POR EL ARQUITECTO DISEÑADOR NO TENDRAN NINGUNA VALIDEZ.
6. LOS PLANOS ARQUITECTONICOS AQUI CONSIGNADOS DEBEN SER SIEMPRE LA BASE PARA CUALQUIER ESTUDIO Y DISEÑO TECNICO.

CONTIENE:

- PLANTA PRIMER PISO EXISTENTE
- PLANTA DE CUBIERTA EXISTENTE
- CORTES LONGITUD. Y TRANSV.
- FACHADA EXISTENTE

- PLANTA PRIMER PISO PROPUESTA
- PLANTA DE CUBIERTA PROPUESTA
- CORTES LONGITUD. Y TRANSV.
- FACHADAS PROPUESTAS

LEVANTO:

JORGE MANQUILLO TOSSE
ARQUITECTO
M.P A95152019-1061759737

DIBUJÓ:

JORGE MANQUILLO TOSSE
ARQUITECTO

MODALIDAD:

ADECUACIÓN - MEDIANA COMPLEJIDAD

ESCALA:

1:50

FECHA:

OCTUBRE 2024

PLANO:

1/1