


PLANTA ARQUITECTÓNICA

Esc: 1:25

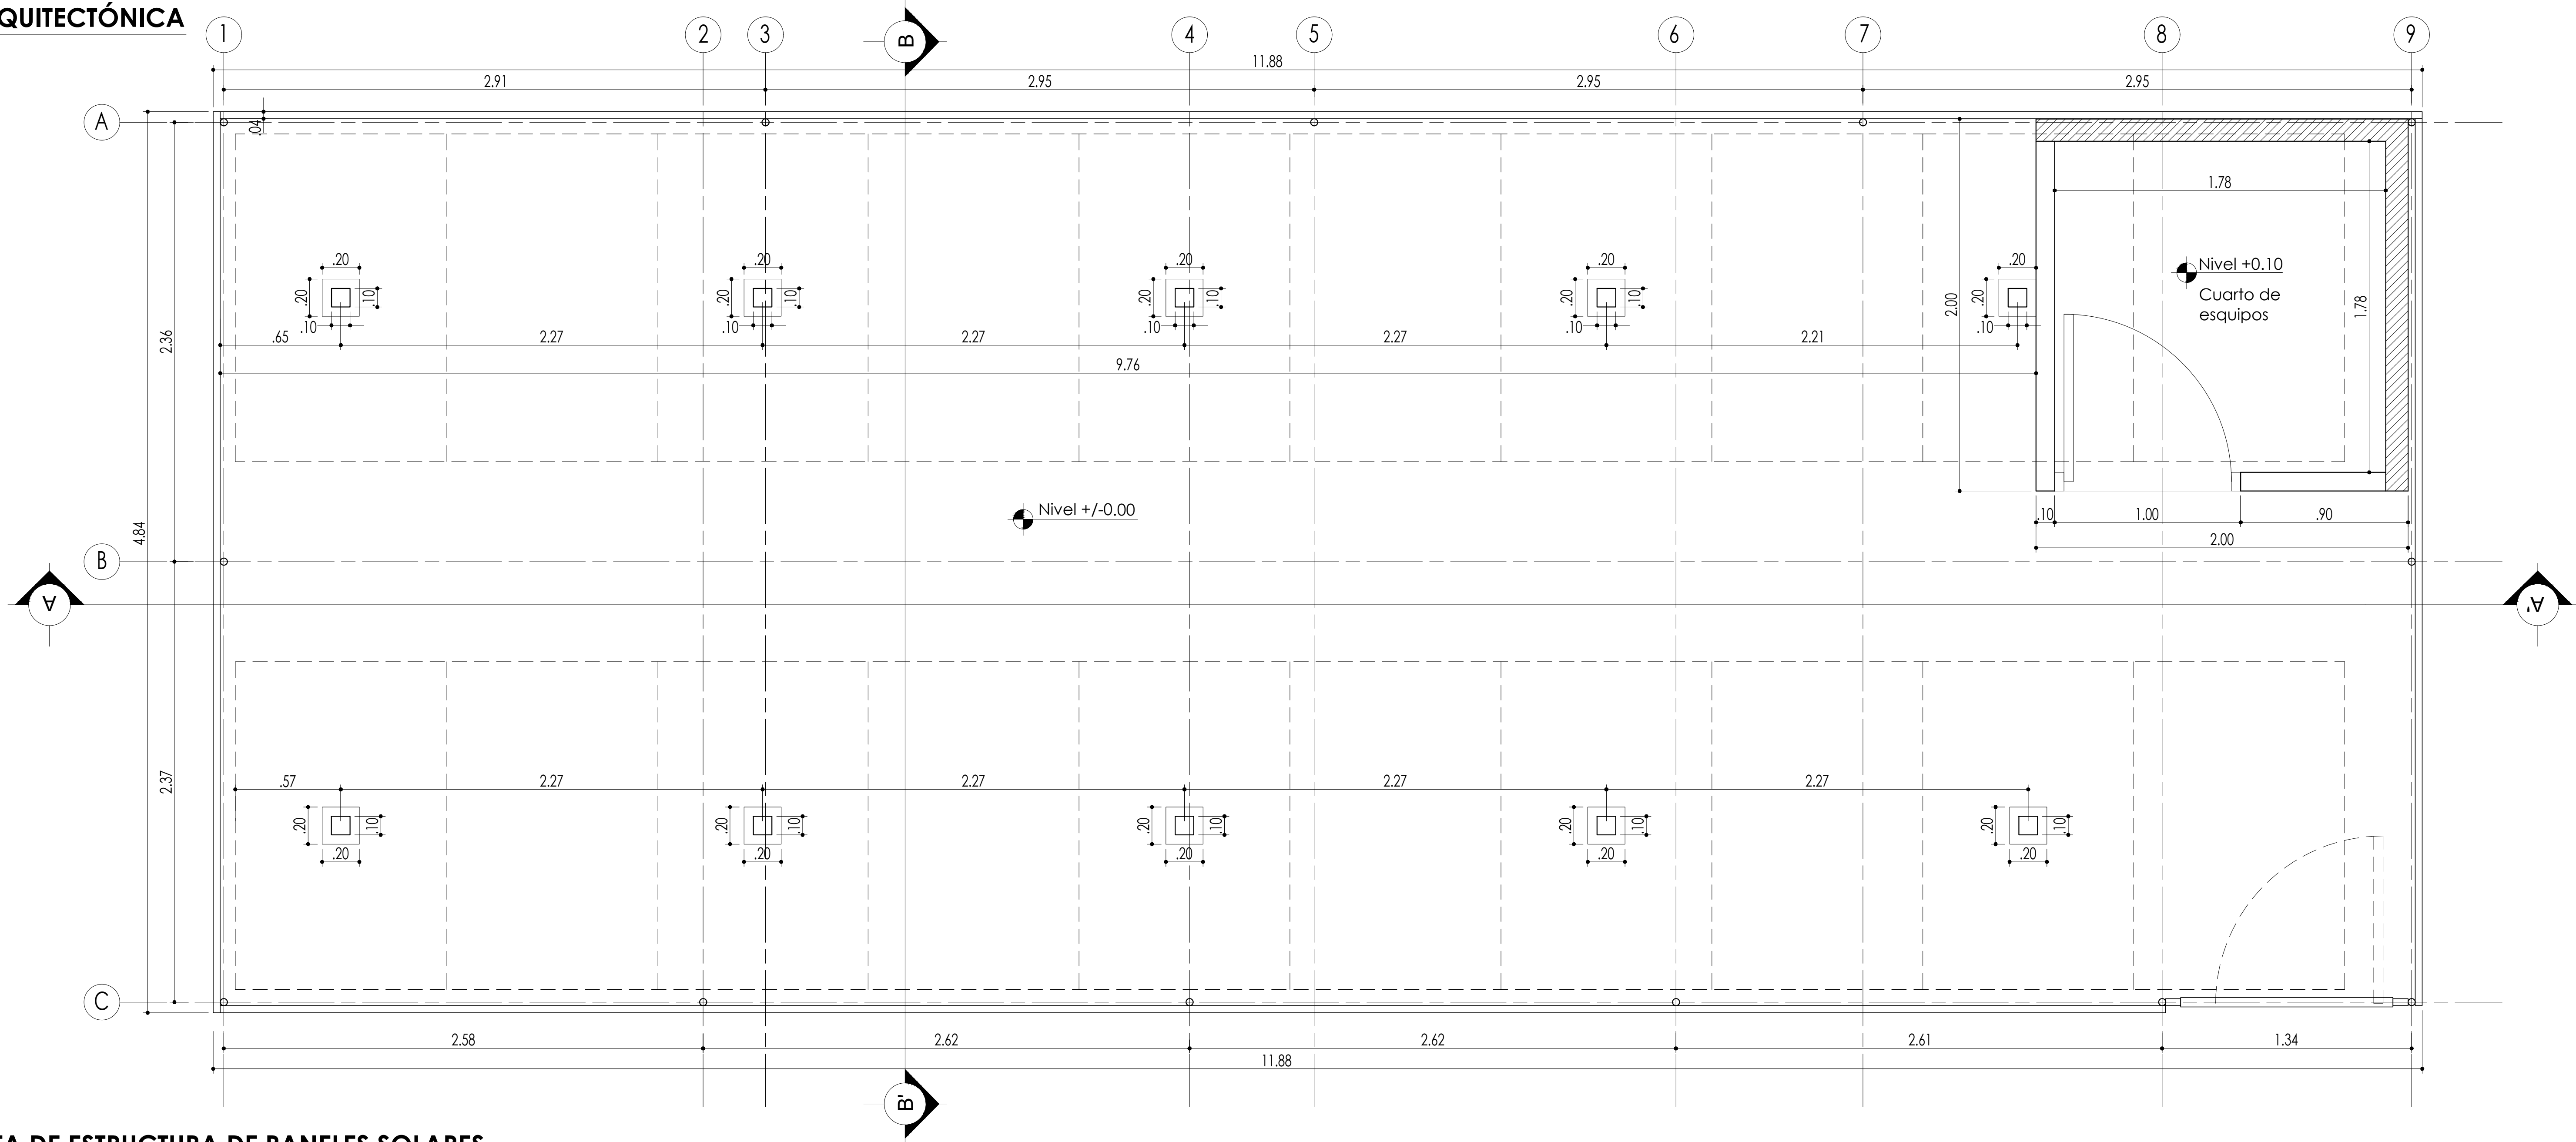

PLANTA DE ESTRUCTURA DE PANELES SOLARES

Esc: 1:25

