


PLANTA ARQUITECTÓNICA DE CUBIERTA

Esc: 1:25

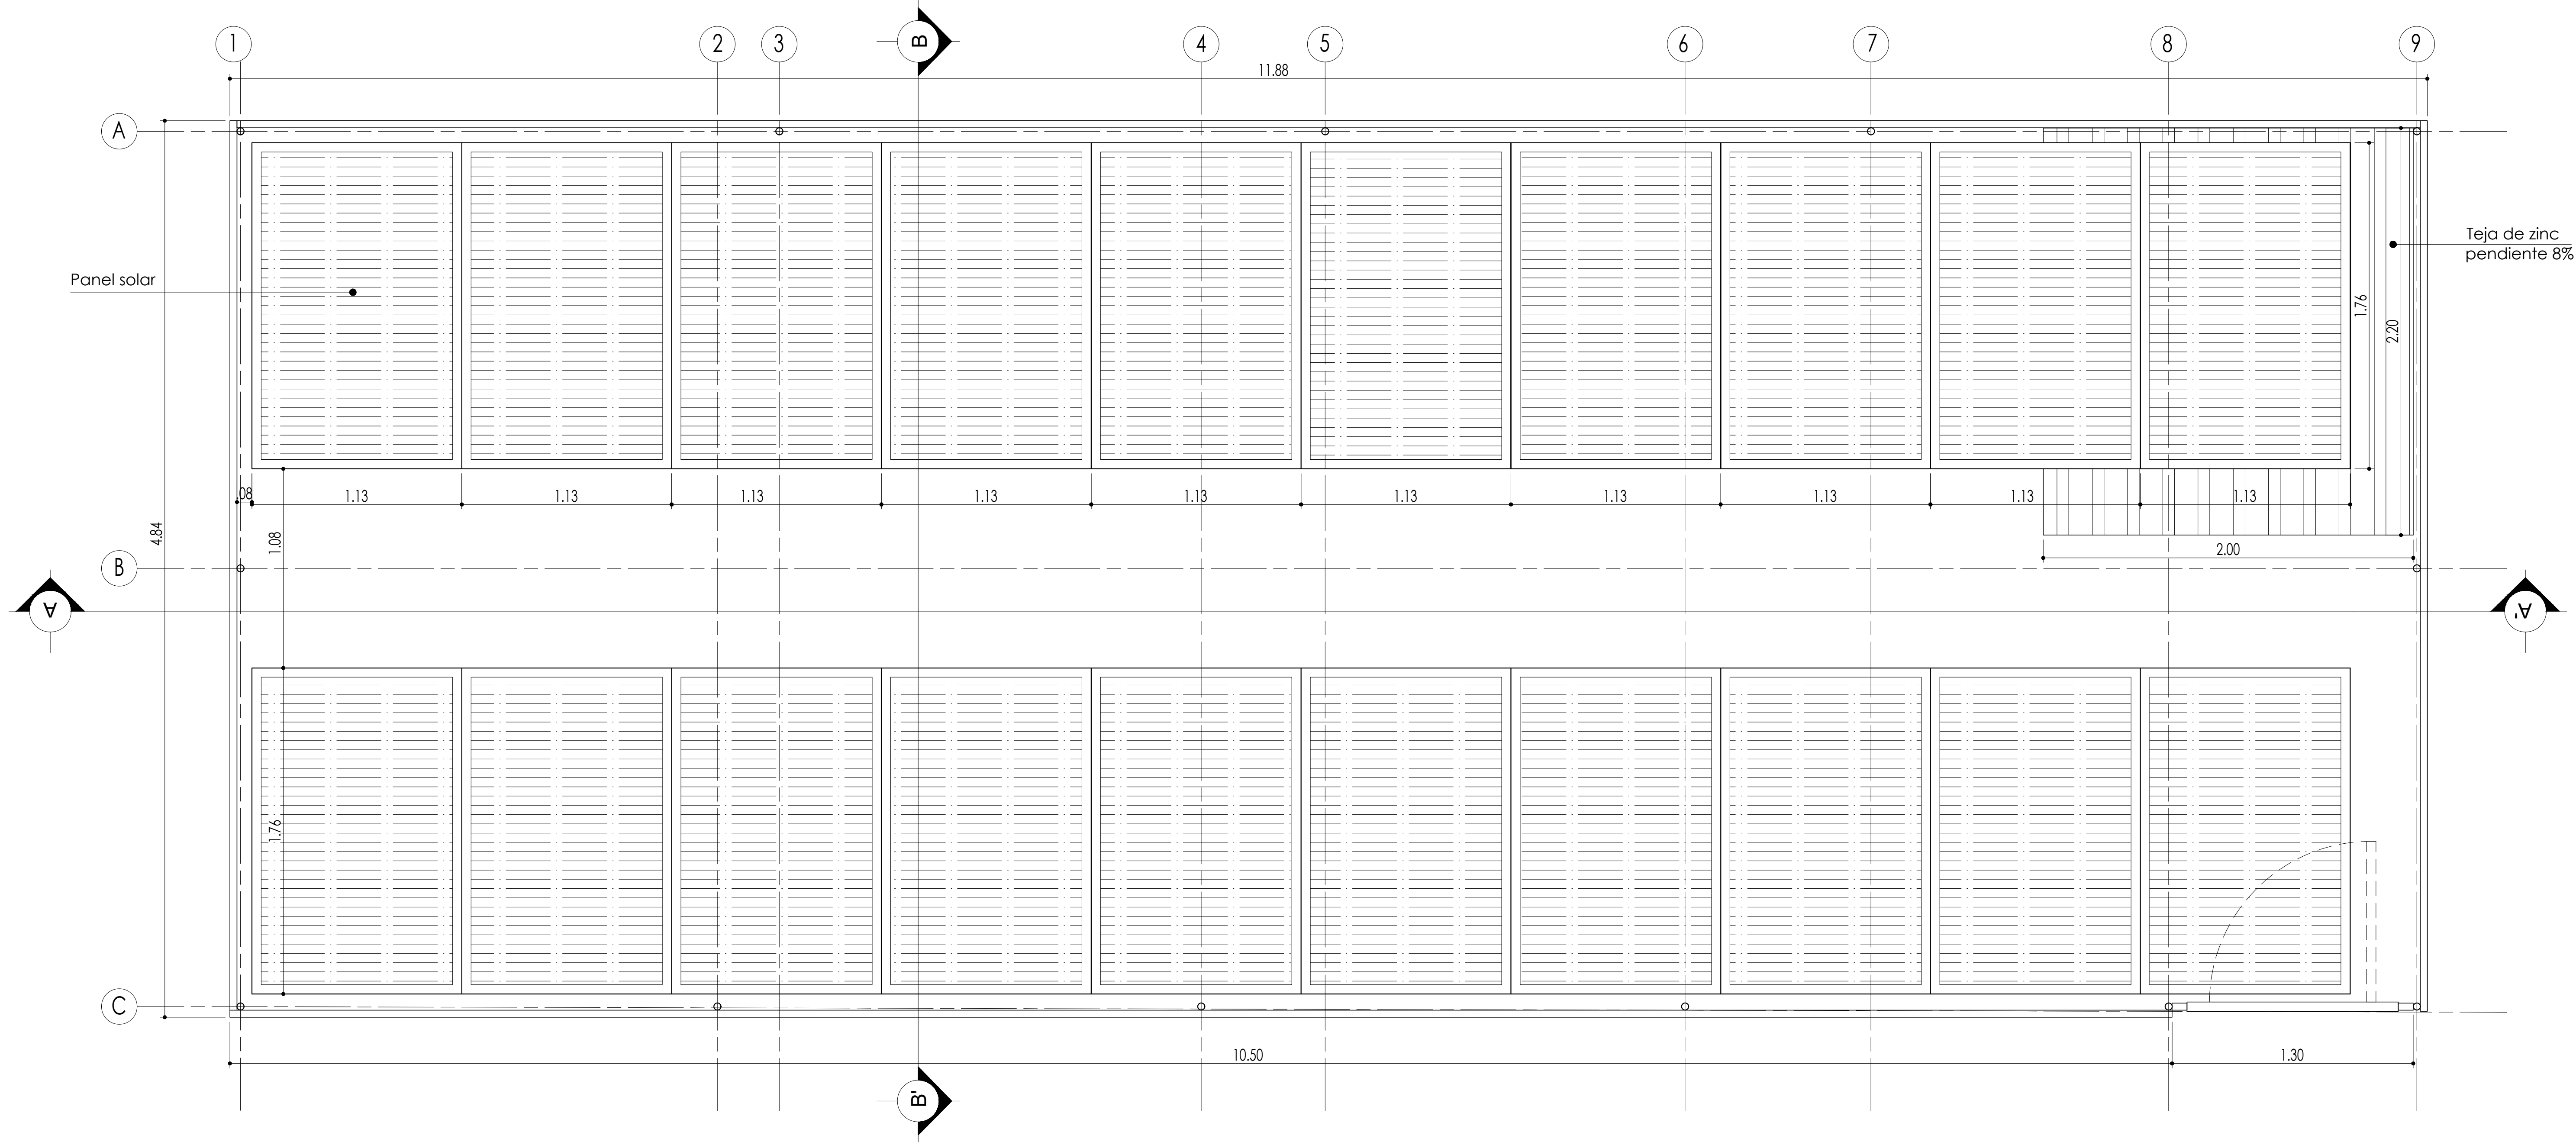

FACHADA FRONTAL

Esc: 1:25

