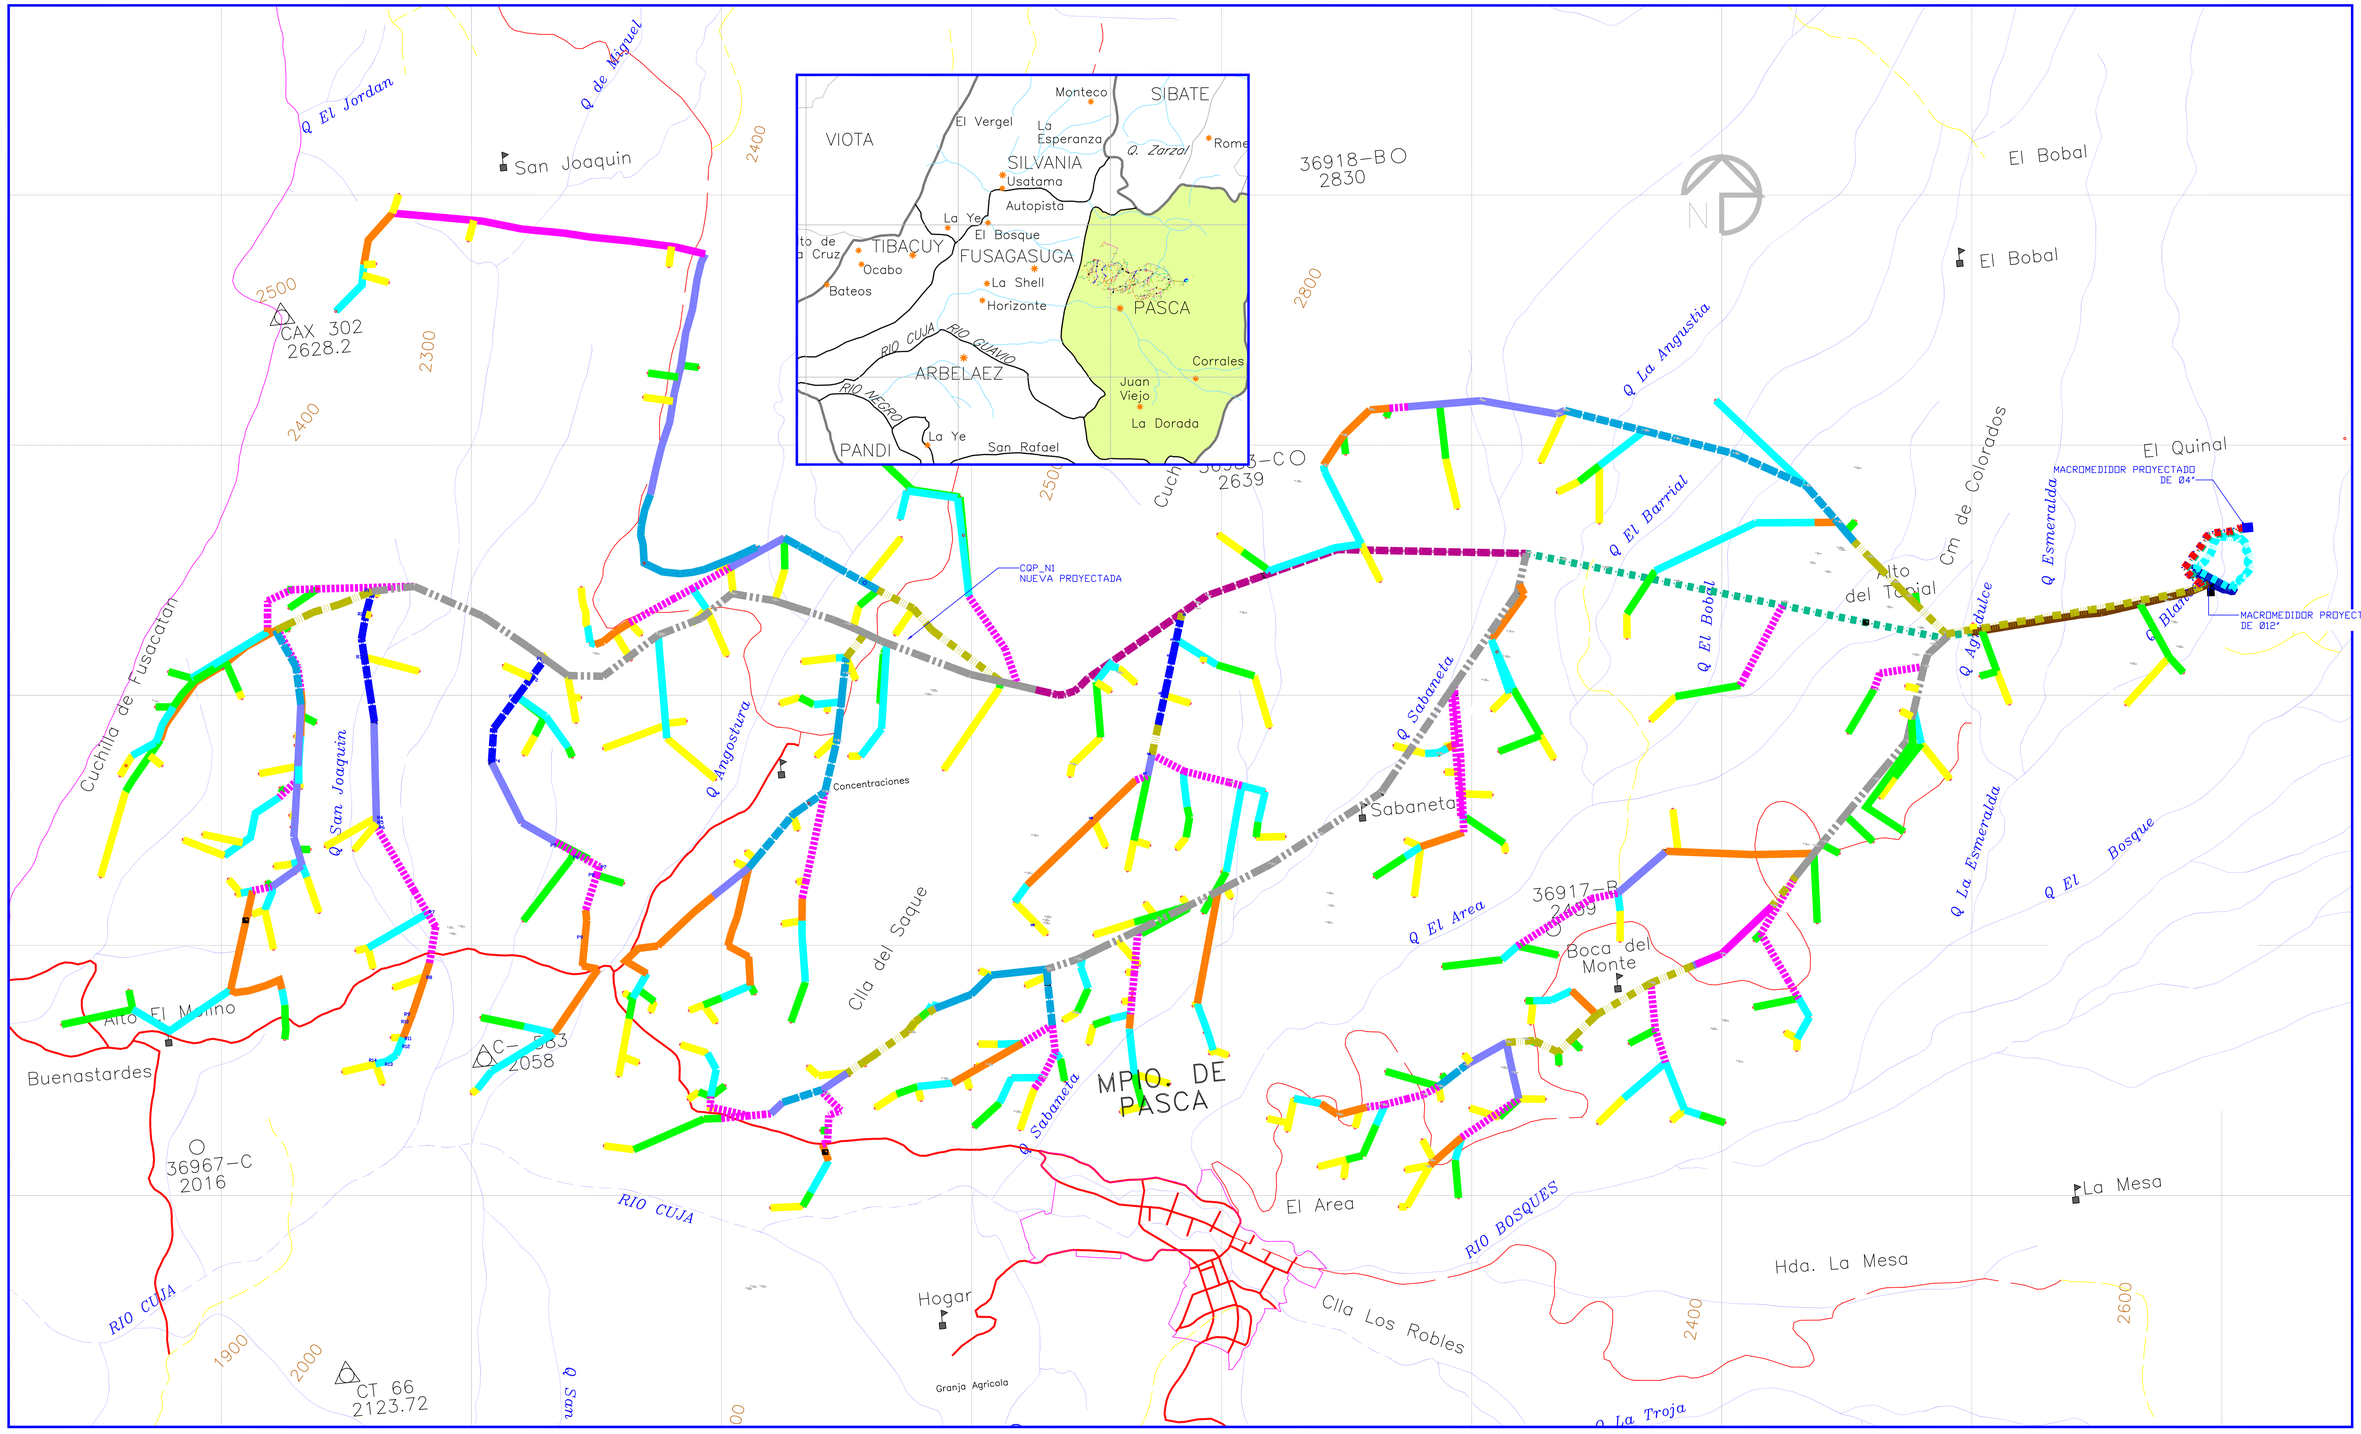

ASOCIACIÓN DE USUARIOS DEL DISTRITO DE ADECUACIÓN DE TIERRAS DE ASOBOSQUE
MUNICIPIO DE PASCA

PROYECTO:
DISTRITO DE RIEGO EL BOSQUE
– ASOBOSQUE –

CONTIENE:
PLANO DE LOCALIZACIÓN

ESCALA:
1_10.000

LOCALIZACION:

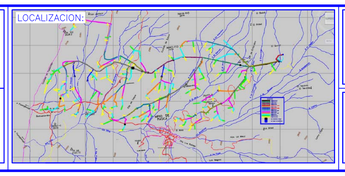

DIBUJO:
INGENIERO JEFFERSON ROLANDO BONILLA R.

REVISO:
INGENIERO OSCAR JOSUE SANTIAGO G.

DISEÑO:
INGENIERO JEFFERSON ROLANDO BONILLA R.

APROBO:

OBSERVACIONES:
Diseño segun levantamiento topografico desarrollado por el Municipio de Pasca, en el mes de Junio de 2006.

ARCHIVO:
GENERAL.DWG
MARZO 2023

PLANO:
1