


PERFIL RAMAL R PROYECTADO NODO R3 - CQP22
ESCALA 1:7,500

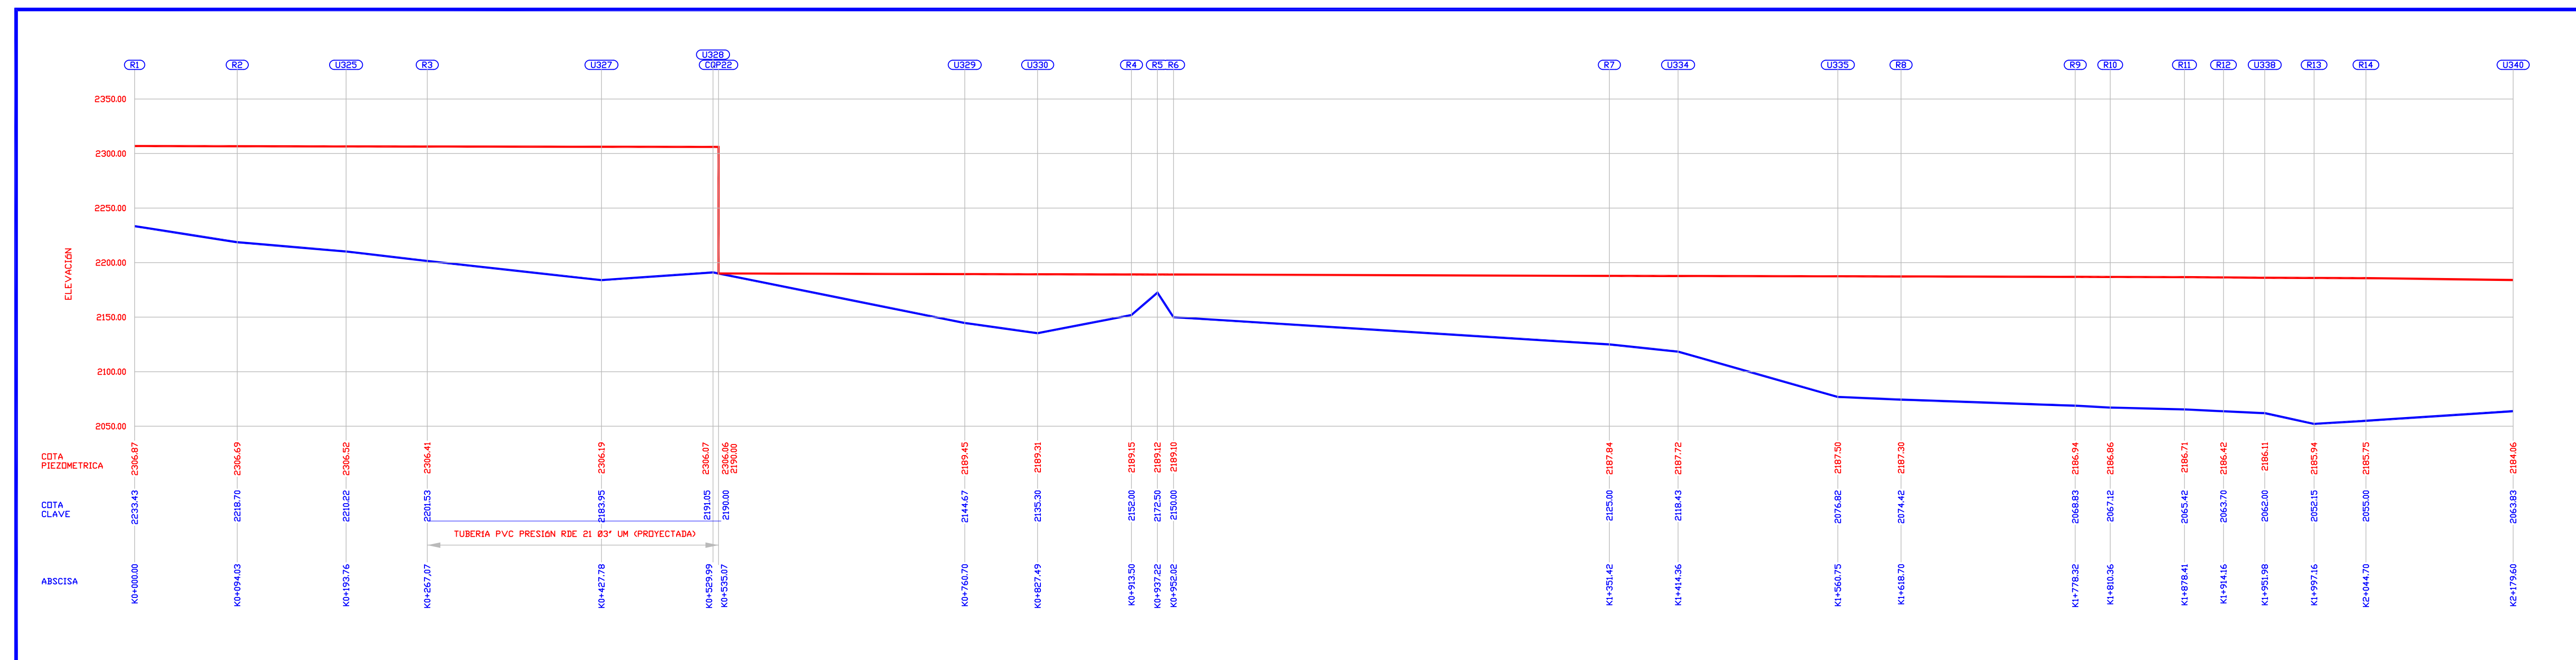


PERFIL RAMAL R NODO R1 - CQP22
ESCALA 1:3,333

ASOCIACIÓN DE USUARIOS DEL DISTRITO DE ADECUACIÓN DE TIERRAS DE ASOBOSQUE MUNICIPIO DE PASCA

PROYECTO:
DISTRITO DE RIEGO EL BOSQUE - ASOBOSQUE -

CONTIENE:
PLANTA PERFIL RAMALES R A REHABILITAR

ESCALA:
LAS INDICADAS

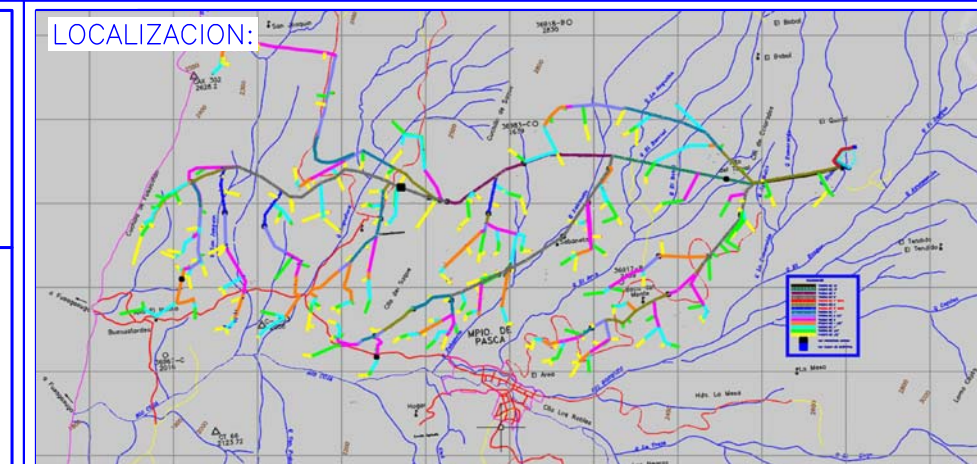

DISEÑO:
INGENIERO JEFFERSON ROLANDO BONILLA R.

REVISÓ:
INGENIERO OSCAR JOSUE SANTIAGO G.

APROBO:

OBSERVACIONES:
Diseño según levantamiento topográfico desarrollado por el Municipio de Pasca, en el mes de Junio de 2006.

ARCHIVO:
GENERAL.DWG

ENERO 2021

PLANO:
4