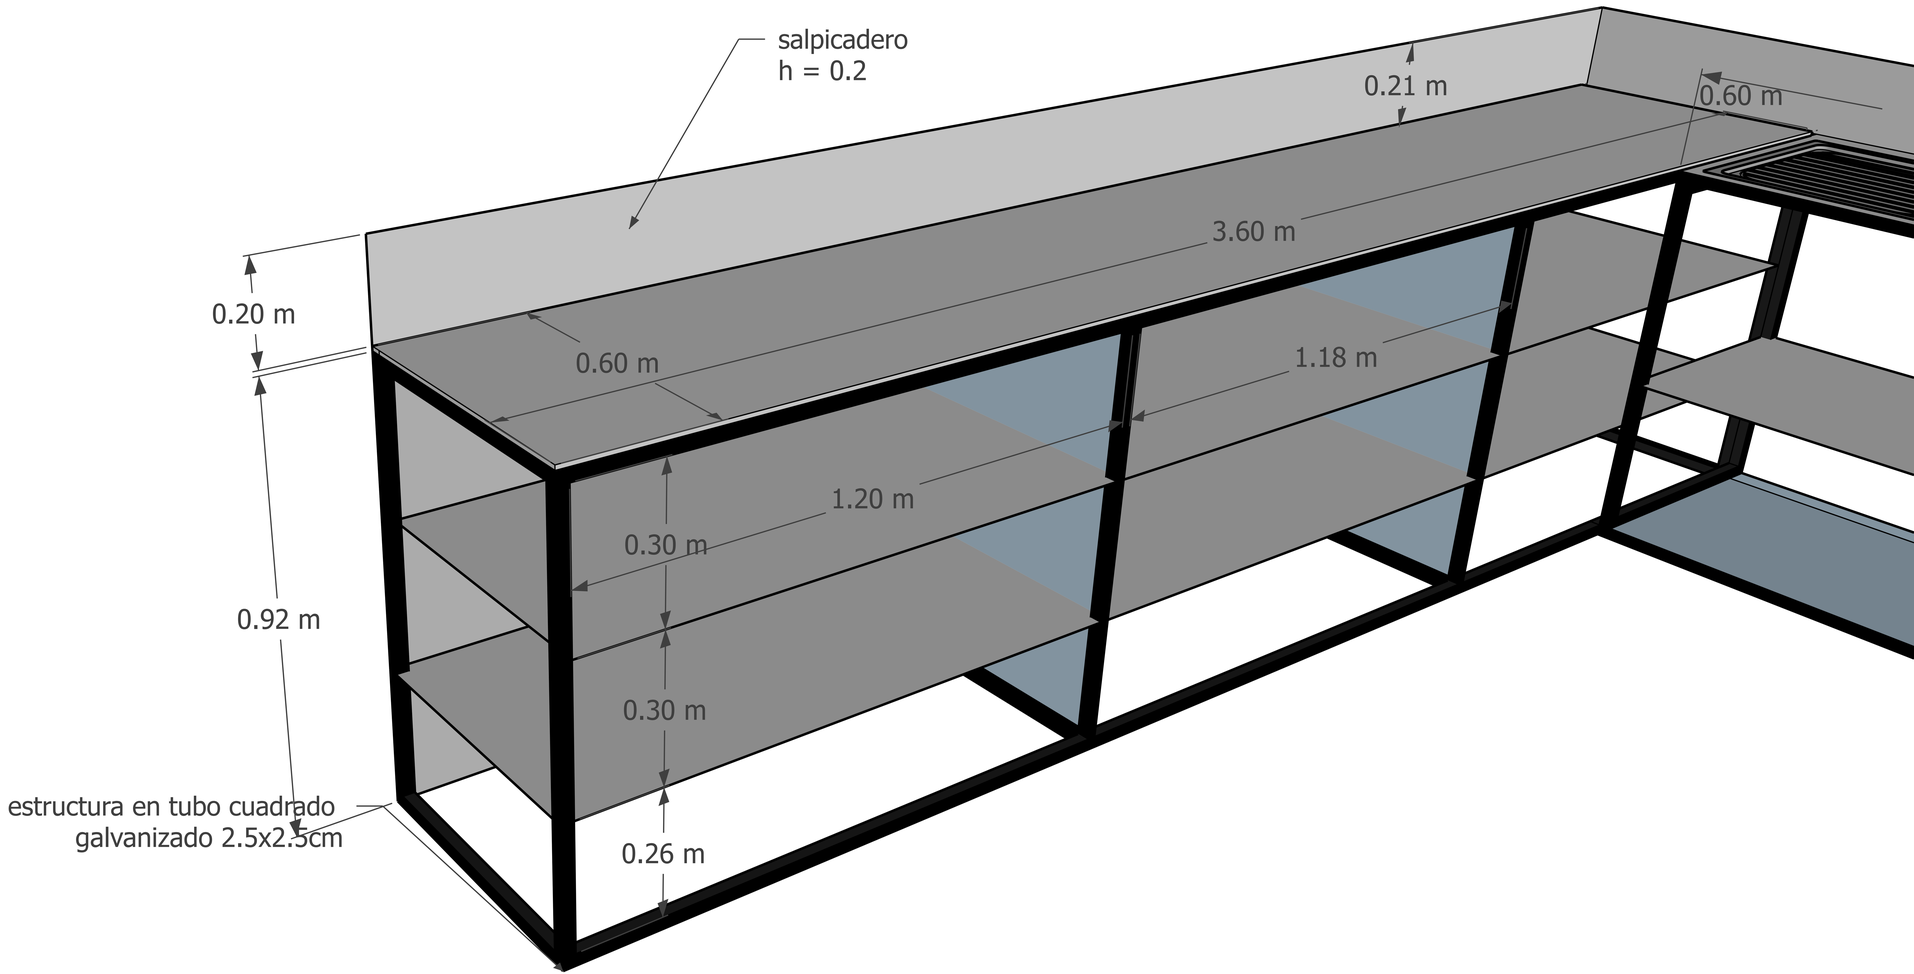

salpicadero
h = 0.2
0.21 m
0.60 m
3.60 m
0.20 m
0.60 m
1.18 m
1.20 m
0.30 m
0.92 m
0.30 m
estructura en tubo cuadrado
galvanizado 2.5x2.5cm
0.26 m